

**ДОКУМЕНТАЦИЯ
ПО ПЛАНИРОВКЕ ТЕРРИТОРИИ**

ПРОЕКТ МЕЖЕВАНИЯ

**основная часть
(утверждаемая)**

Том 2

					02.06/2025-ППТ/ПМТ	Лист
						2
Изм.	Лист	№ докум.	Подпись	Дата		

**СОСТАВ
ДОКУМЕНТАЦИИ ПО ПЛАНИРОВКЕ ТЕРРИТОРИИ**

Обозначение	Наименование	Состав тома
1	2	3
Том 1	Проект планировки территории. Основная часть	Графическая часть
		Текстовая часть
Том 2	Проект межевания территории. Основная часть	Графическая часть
		Текстовая часть

СОДЕРЖАНИЕ

Том 2

Обозначение	Наименование	Стр.
	Графическая часть	
Том 2	Чертеж межевания территории	6
	Чертеж межевания территории	7
	Чертеж межевания территории	8
	Текстовая часть	
Том 2	1. Перечень и сведения о площади образуемых земельных участков, в том числе способы их образования	10
Том 2	2. Перечень и сведения о площади образуемых земельных участков, которые будут отнесены к территориям общего пользования или имуществу общего пользования, в том числе в отношении которых предполагаются резервирование и (или) изъятие для государственных или муниципальных нужд	16 Чертеж межевания территории
Том 2	3. Вид разрешенного использования образуемых земельных участков в соответствии с проектом планировки территории	16
Том 2	4. Сведения о границах территории, в отношении которой утвержден проект межевания	16
Том 2	5. Каталог координат поворотных точек границ образуемых земельных участков	17

**ДОКУМЕНТАЦИЯ
ПО ПЛАНИРОВКЕ ТЕРРИТОРИИ**

ПРОЕКТ МЕЖЕВАНИЯ

**основная часть
(утверждаемая)**

Том 2

ГРАФИЧЕСКАЯ ЧАСТЬ

					02.06/2025-ППТ/ПМТ	Лист
						5
Изм.	Лист	№ докум.	Подпись	Дата		

границы проектирования

Земельные участки:

38:31:000032:871

земельные участки, сведения о котором содержатся в ЕГРН

:ЗУ25


образуемые (уточняемые) земельные участки

38:31:000032:823

изменяемые земельные участки

38:31-6.253

границы и номер ЗОУИТ (публичный сервитут)

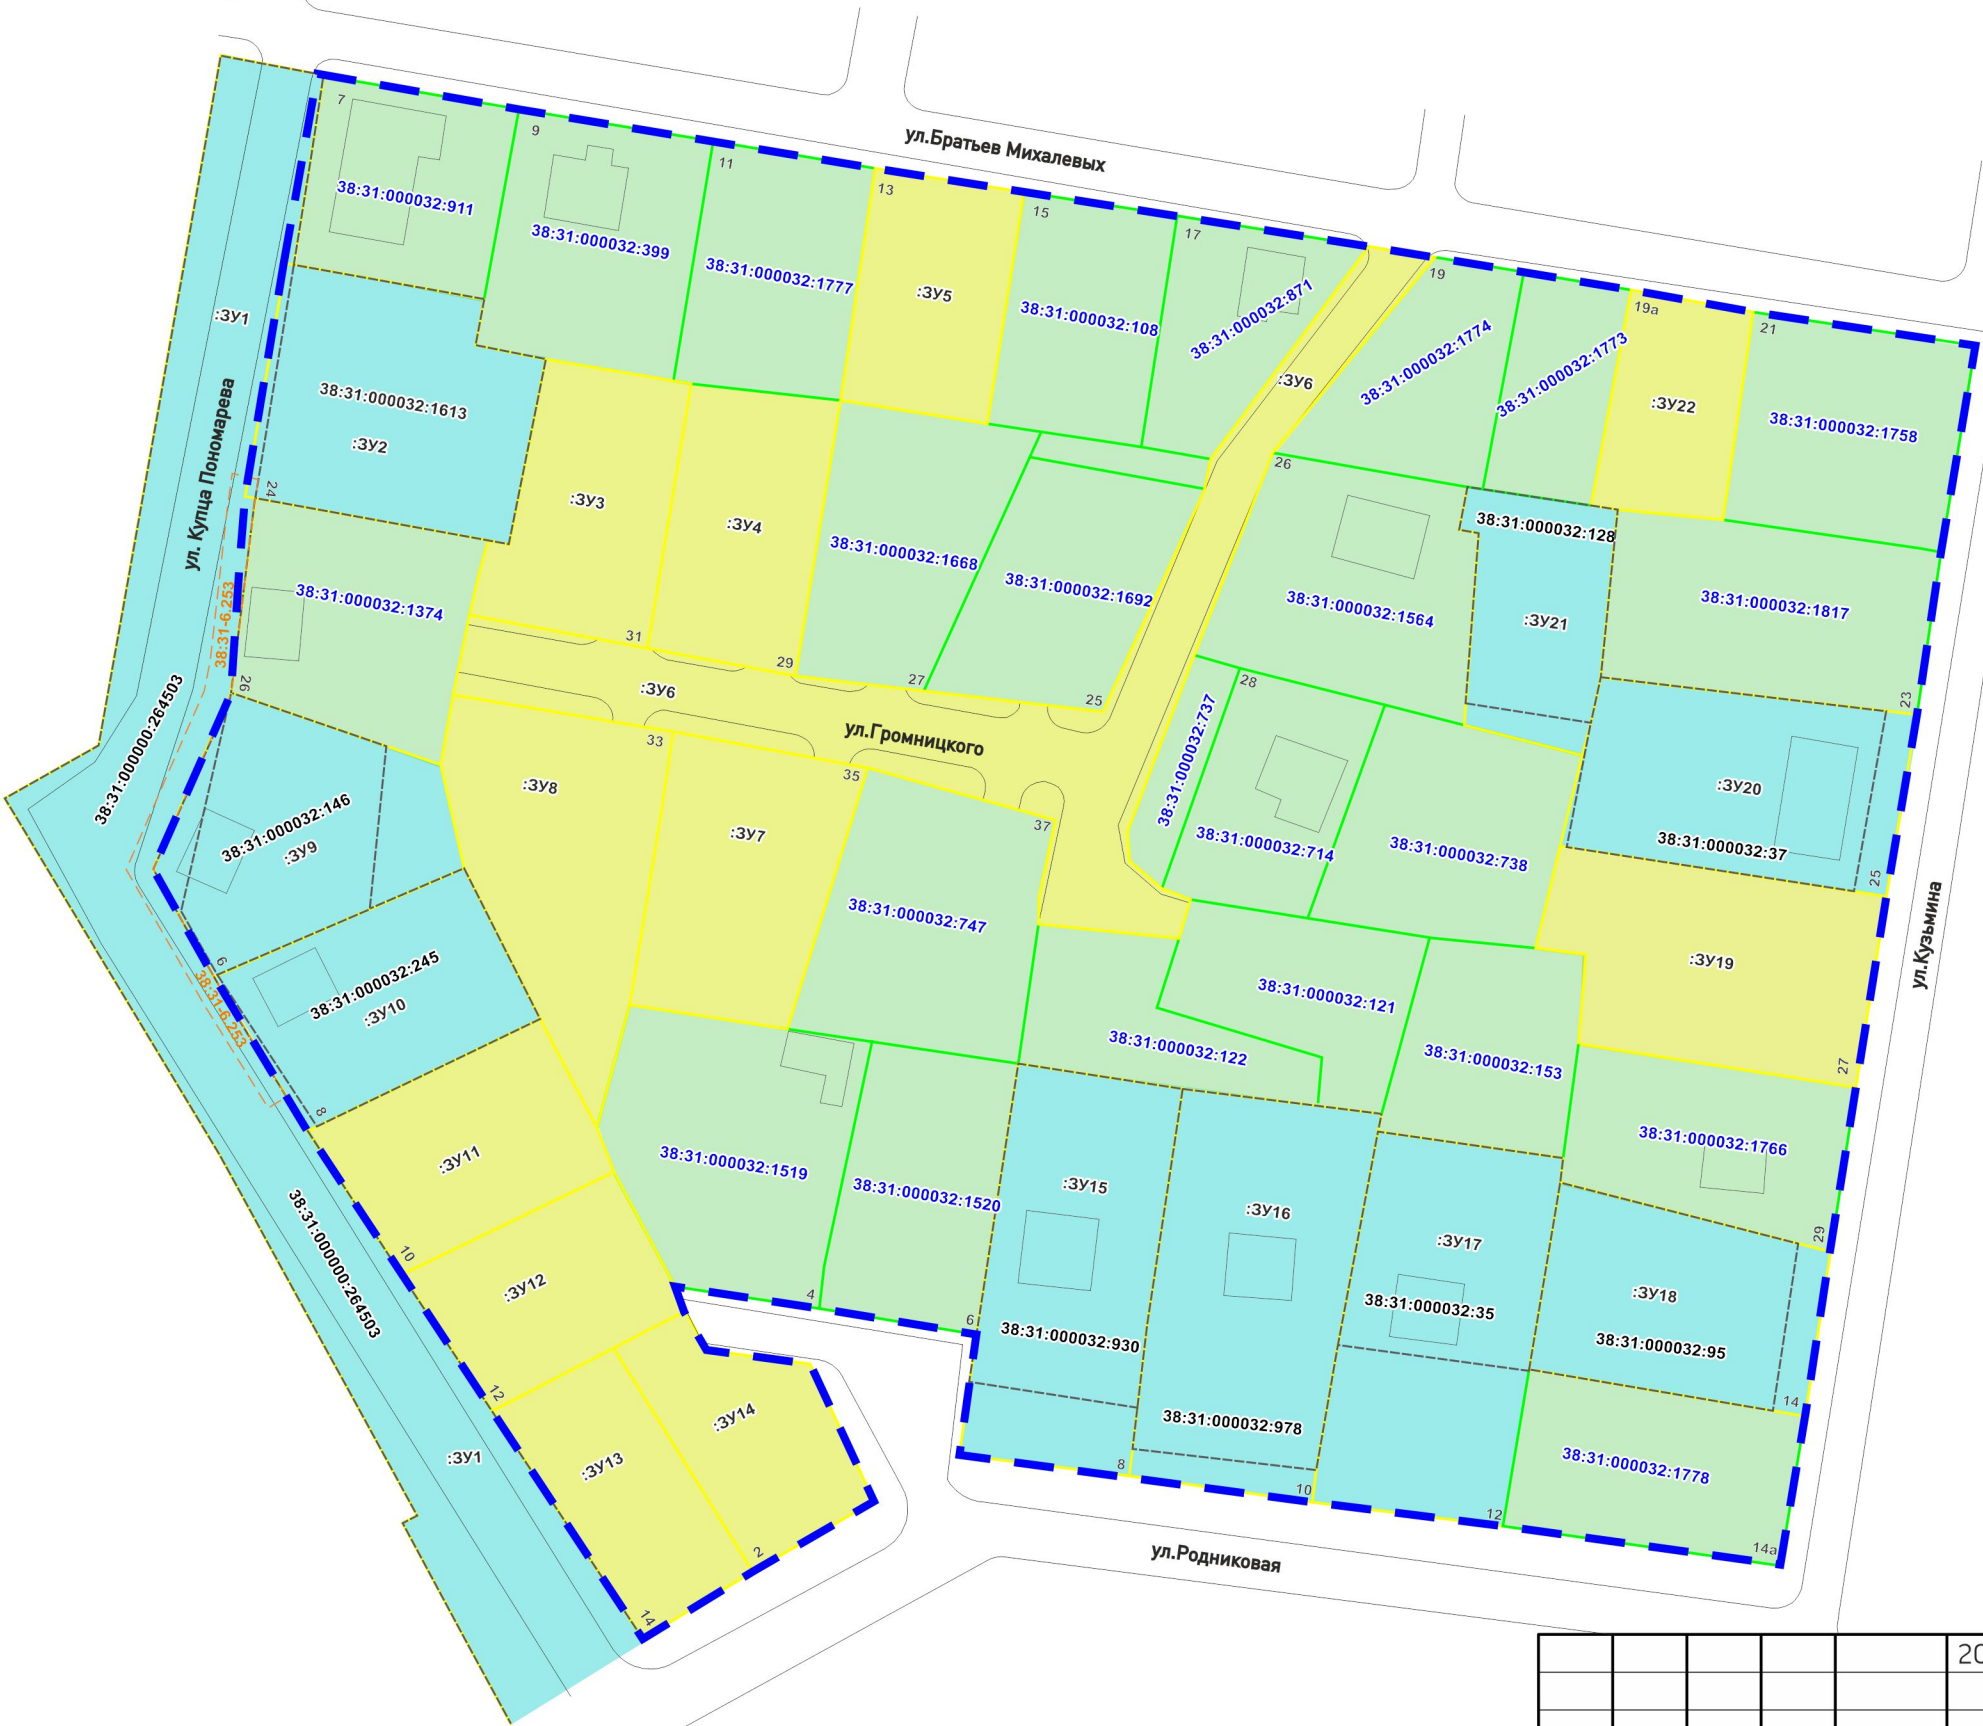

Примечание:
Границы проектируемой территории межевания совпадают с границами, указанными в проекте планировки территории. Координаты красных линий межевания совпадают с координатами красных линий, указанными в проекте планировки территории.

Линии отступа от красных линий в целях определения места допустимого размещения зданий, строений, сооружений совпадают с красными линиями*

* - в условиях реконструкции существующей застройки отступы от границ земельного участка формируются в соответствии со сложившейся линией застройки или по красной линии

Линии отступа от красных линий в целях определения места допустимого размещения зданий, строений, сооружений на расстоянии 5 м от красных линий (в случае нового строительства объектов капитального строительства)

					2025	Документация по планировке территории 02.06/2025-ПМТ			
						ВНЕСЕНИЕ ИЗМЕНЕНИЙ В ДОКУМЕНТАЦИЮ ПО ПЛАНИРОВКЕ ТЕРРИТОРИИ В УЛИЦАХ УЛ.КУЗЬМИНА УЛ.РОДНИКОВАЯ - УЛ. КУПЦА ПОНОМАРЕВА - УЛ. БРАТЬЕВ МИХАЛЕВЫХ Г.УСОЛЬЕ-СИБИРСКОЕ ГОРОДСКОГО ОКРУГА ГОРОД УСОЛЬЕ-СИБИРСКОЕ ИРКУТСКОЙ ОБЛАСТИ РОССИЙСКОЙ ФЕДЕРАЦИИ			
Изм.	Кол.уч	Лист	№ док	Подп.	Дата	Проект межевания территории Графическая часть	Стадия	Лист	Листов
Разработал							П	1	3
Выполнил						Чертеж проекта межевания М 1:2000	ФОРМАТ А3		

границы проектирования

Земельные участки:

38:31:000032:871

земельные участки, сведения о котором содержатся в ЕГРН

:ЗУ25

образуемые (уточняемые) земельные участки

38:31:000032:823

изменяемые земельные участки

38:31-6.253

границы и номер ЗОУИТ (публичный сервитут)



Примечание:
Границы проектируемой территории межевания совпадают с границами, указанными в проекте планировки территории. Координаты красных линий межевания совпадают с координатами красных линий, указанными в проекте планировки территории.

Линии отступа от красных линий в целях определения места допустимого размещения зданий, строений, сооружений совпадают с красными линиями*

-* в условиях реконструкции существующей застройки отступы от границ земельного участка формируются в соответствии со сложившейся линией застройки или по красной линии

Линии отступа от красных линий в целях определения места допустимого размещения зданий, строений, сооружений на расстоянии 5 м от красных линий (в случае нового строительства объектов капитального строительства)

					2025	Документация по планировке территории 02.06/2025-ПМТ			
						ВНЕСЕНИЕ ИЗМЕНЕНИЙ В ДОКУМЕНТАЦИЮ ПО ПЛАНИРОВКЕ ТЕРРИТОРИИ В УЛИЦАХ УЛ.КУЗЬМИНА УЛ.РОДНИКОВАЯ - УЛ. КУПЦА ПОНОМАРЕВА - УЛ. БРАТЬЕВ МИХАЛЕВЫХ Г.УСОЛЬЕ-СИБИРСКОЕ ГОРОДСКОГО ОКРУГА ГОРОД УСОЛЬЕ-СИБИРСКОЕ ИРКУТСКОЙ ОБЛАСТИ РОССИЙСКОЙ ФЕДЕРАЦИИ			
Изм.	Кол.уч	Лист	№док	Подп.	Дата	Проект межевания территории Графическая часть	Стадия	Лист	Листов
Разработал							П	2	3
Выполнил						Чертеж проекта межевания М 1:2000	ФОРМАТ А3		

границы проектирования

Земельные участки:

38:31:000032:871

земельные участки, сведения о котором содержатся в ЕГРН

:ЗУ25


образуемые (уточняемые) земельные участки

38:31:000032:823

изменяемые земельные участки

38:31-6.253

границы и номер ЗОУИТ (публичный сервитут)

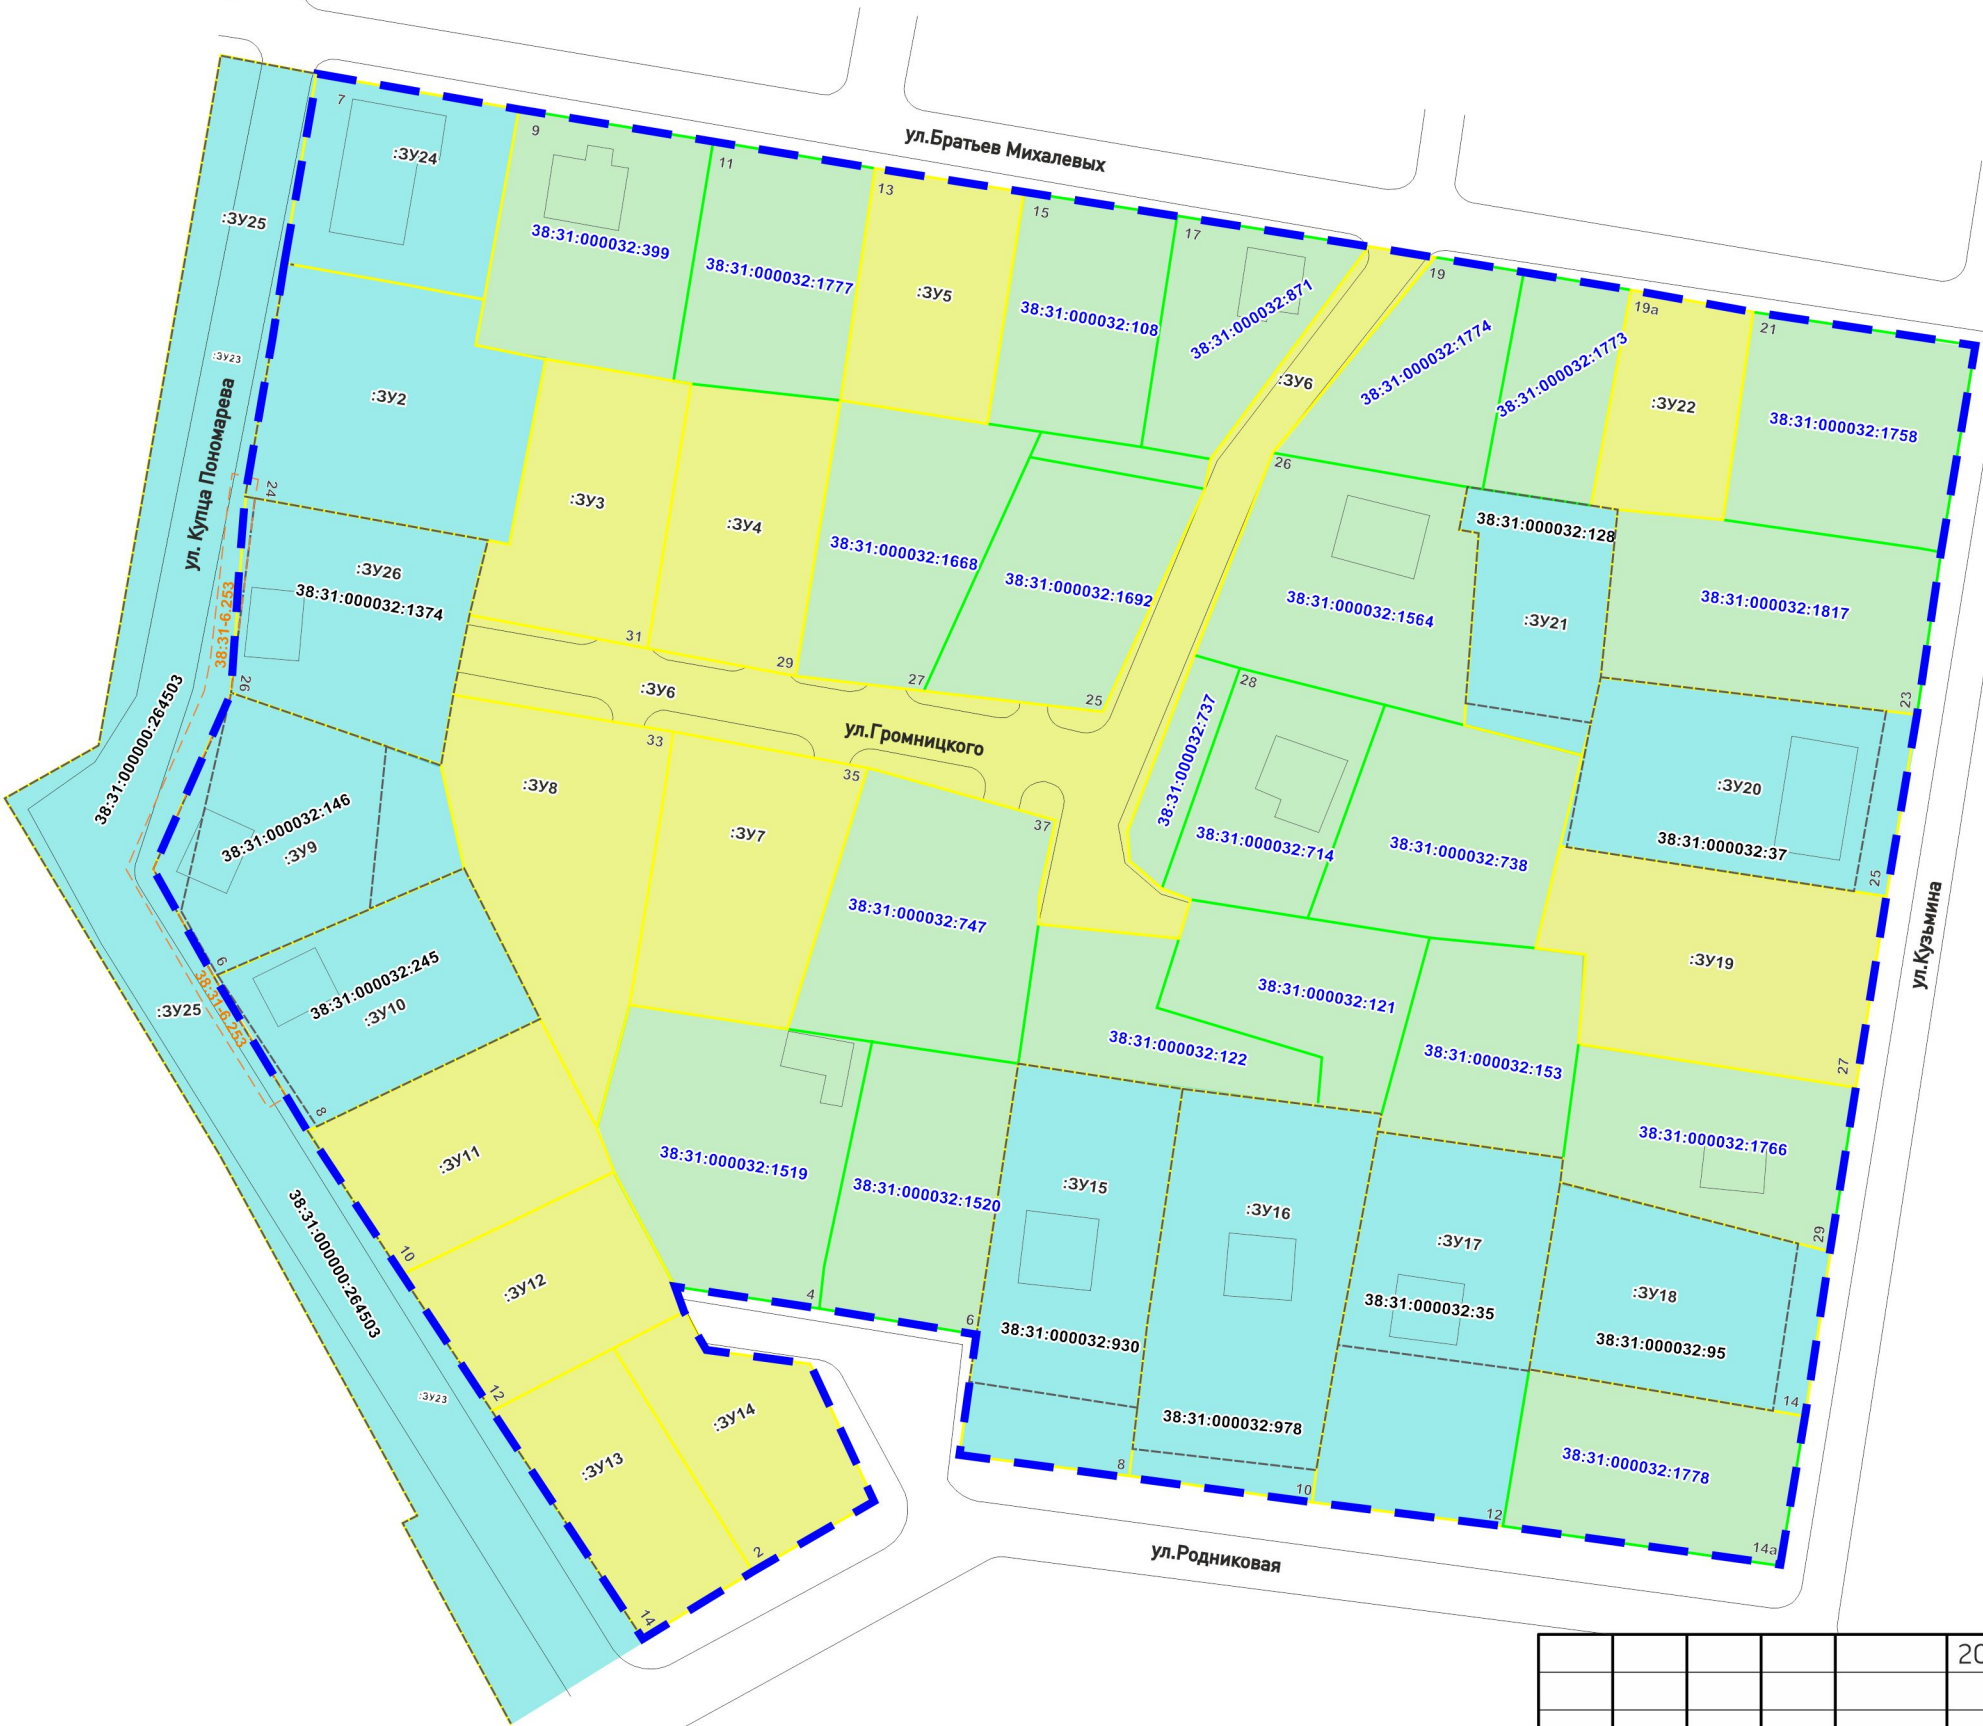

Примечание:
Границы проектируемой территории межевания совпадают с границами, указанными в проекте планировки территории. Координаты красных линий межевания совпадают с координатами красных линий, указанными в проекте планировки территории.

Линии отступа от красных линий в целях определения места допустимого размещения зданий, строений, сооружений совпадают с красными линиями*

-* в условиях реконструкции существующей застройки отступы от границ земельного участка формируются в соответствии со сложившейся линией застройки или по красной линии

Линии отступа от красных линий в целях определения места допустимого размещения зданий, строений, сооружений на расстоянии 5 м от красных линий (в случае нового строительства объектов капитального строительства)

					2025	Документация по планировке территории 02.06/2025-ПМТ			
						ВНЕСЕНИЕ ИЗМЕНЕНИЙ В ДОКУМЕНТАЦИЮ ПО ПЛАНИРОВКЕ ТЕРРИТОРИИ В УЛИЦАХ УЛ.КУЗЬМИНА УЛ.РОДНИКОВАЯ - УЛ. КУПЦА ПОНОМАРЕВА - УЛ. БРАТЬЕВ МИХАЛЕВЫХ Г.УСОЛЬЕ-СИБИРСКОЕ ГОРОДСКОГО ОКРУГА ГОРОД УСОЛЬЕ-СИБИРСКОЕ ИРКУТСКОЙ ОБЛАСТИ РОССИЙСКОЙ ФЕДЕРАЦИИ			
Изм.	Кол.уч	Лист	№док	Подп.	Дата	Проект межевания территории Графическая часть	Стадия	Лист	Листов
Разработал							П	3	3
Выполнил						Чертеж проекта межевания М 1:2000	ФОРМАТ А3		

**ДОКУМЕНТАЦИЯ
ПО ПЛАНИРОВКЕ ТЕРРИТОРИИ**

ПРОЕКТ МЕЖЕВАНИЯ

**основная часть
(утверждаемая)**

Том 2

ТЕКСТОВАЯ ЧАСТЬ

					02.06/2025-ППТ/ПМТ	Лист
						9
Изм.	Лист	№ докум.	Подпись	Дата		

1. ПЕРЕЧЕНЬ И СВЕДЕНИЯ О ПЛОЩАДИ ОБРАЗУЕМЫХ ЗЕМЕЛЬНЫХ УЧАСТКОВ, В ТОМ ЧИСЛЕ ВОЗМОЖНЫЕ СПОСОБЫ ИХ ОБРАЗОВАНИЯ

В соответствии со статьей 43 Градостроительного кодекса Российской Федерации подготовка проектов межевания территории осуществляется в целях определения местоположения границ, образуемых и изменяемых земельных участков и установления публичных сервитутов.

Проект межевания выполнен в отношении планировочной единицы, расположенной в улицах ул. Кузьмина – ул. Родниковая – ул. Купца Пономарева – ул. Братьев Михалевых г.Усолье-Сибирское на основании следующих исходных данных:

- Генеральный план муниципального образования «город Усолье-Сибирское», утверждённый решением городской Думы от 17.07.2009г. № 43/4 (в ред. от 28.04.2022г. № 28/7);
- Правила землепользования и застройки муниципального образования «город Усолье-Сибирское», утвержденные решением городской Думы от 25.06.2020г. № 33/7 (в ред. от 27.02.2025г. № 10/8). Карта градостроительного зонирования;
- постановления администрации города Усолье-Сибирское № 876-па от 20.05.2025г. «О принятии решения о внесении изменений в проект планировки и проект межевания территории в улицах ул. Кузьмина – ул. Родниковая – ул. Купца Пономарева – ул. Братьев Михалевых г. Усолье-Сибирское городского округа город Усолье-Сибирское Иркутской области Российской Федерации, утвержденные постановлением администрации города Усолье-Сибирское от 01.02.2024г. № 404-па «Об утверждении проекта планировки и проекта межевания территории в улицах ул. Кузьмина – ул. Родниковая – ул. Купца Пономарева – ул. Братьев Михалевых г. Усолье-Сибирское городского округа город Усолье-Сибирское Иркутской области Российской Федерации»;
- сведения из единого государственного реестра недвижимости;
- и другие данные.

Настоящим проектом межевания предусматриваются действия по определению местоположения границ образуемых земельных участков, на которых планируется размещение объектов капитального строительства, изменяемых земельных участков, а также установлению границ земельных участков, которые после образования будут относиться к территориям общего пользования. Границы таких земельных участков определяются с учетом границ смежных земельных участков, поставленных на кадастровый учет.

Сведения о кадастровых номерах земельных участков, участвующих в межевании, площадях, сведения об образуемых земельных участках, в том числе их площади и планируемый вид разрешенного использования, способе образования представлены в таблице 1.

Перечень и сведения о площади образуемых земельных участков, в том числе возможные способы их образования

Таблица 1

					02.06/2025-ППТ/ПМТ	Лист
						10
Изм.	Лист	№ докум.	Подпись	Дата		

Условный номер, образуемого (кадастровый номер уточняемого) земельного участка	Адрес, образуемых земельных участков/ местоположение	Категория земель	Способ образования земельного участка	Вид разрешенного использования	Площадь, кв. м. *
:ЗУ1	Российская Федерация, Иркутская область, городской округ город Усолье-Сибирское, Город Усолье-Сибирское, ул.Купца Пономарева	земли населенных пунктов	образование путем перераспределения земельного участка с кадастровым номером 38:31:000000:264503 и земельного участка с кадастровым номером 38:31:000032:1613	улично-дорожная сеть 12.0.1.	21506
:ЗУ2	Российская Федерация, Иркутская область, городской округ город Усолье-Сибирское, Город Усолье-Сибирское, ул.Зарукина, земельный участок 24	земли населенных пунктов	образование путем перераспределения земельного участка с кадастровым номером 38:31:000000:264503 и земельного участка с кадастровым номером 38:31:000032:1613	для индивидуального жилищного строительства код 2.1.	1594
:ЗУ3	Российская Федерация, Иркутская область, городской округ город Усолье-Сибирское, Город Усолье-Сибирское, ул.Громницкого земельный участок 31	земли населенных пунктов	образование из земель, находящихся в государственной или муниципальной собственности	для индивидуального жилищного строительства код 2.1.	1102
:ЗУ4	Российская Федерация, Иркутская область, городской округ город Усолье-Сибирское, Город Усолье-Сибирское, ул.Громницкого, земельный участок 29	земли населенных пунктов	образование из земель, находящихся в государственной или муниципальной собственности	для индивидуального жилищного строительства код 2.1.	1083
:ЗУ5	Российская Федерация, Иркутская область, городской округ город Усолье-Сибирское, Город Усолье-Сибирское, ул.Братьев Михалевых,	земли населенных пунктов	образование из земель, находящихся в государственной или муниципальной собственности	для индивидуального жилищного строительства код 2.1.	916

	земельный участок 13				
:ЗУ6	Российская Федерация, Иркутская область, городской округ город Усолье- Сибирское, Город Усолье- Сибирское, ул.Громницкого	земли населенных пунктов	образование из земель, находящихся в государственной или муниципальной собственности	улично-дорожная сеть 12.0.1.	2702
:ЗУ7	Российская Федерация, Иркутская область, городской округ город Усолье- Сибирское, Город Усолье- Сибирское, ул.Громницкого, земельный участок 35	земли населенных пунктов	образование из земель, находящихся в государственной или муниципальной собственности	для индивидуального жилищного строительства код 2.1.	1273
:ЗУ8	Российская Федерация, Иркутская область, городской округ город Усолье- Сибирское, Город Усолье- Сибирское, ул.Громницкого, земельный участок 33	земли населенных пунктов	образование из земель, находящихся в государственной или муниципальной собственности	для индивидуального жилищного строительства код 2.1.	1534
:ЗУ9	Российская Федерация, Иркутская область, городской округ город Усолье- Сибирское, г. Усолье- Сибирское, ул. Купца Пономарева, земельный участок 6	земли населенных пунктов	образование путем перераспределения земельного участка с кадастровым номером 38:31:000032:146 земель, находящихся в государственной или муниципальной собственности	для индивидуального жилищного строительства код 2.1.	1415
:ЗУ10	Российская Федерация, Иркутская область, городской округ город Усолье- Сибирское, г. Усолье- Сибирское, ул. Купца Пономарева, земельный участок 8	земли населенных пунктов	образование путем перераспределения земельного участка с кадастровым номером 38:31:000032:245 земель, находящихся в государственной или муниципальной собственности	для индивидуального жилищного строительства код 2.1.	1217
:ЗУ11	Российская Федерация,		образование из земель, находящихся	для индивидуального жилищного	1103

	Иркутская область, городской округ город Усолье- Сибирское, г. Усолье- Сибирское, ул. Купца Пономарева, земельный участок 10	земли населенных пунктов	в государственной или муниципальной собственности	строительства код 2.1.	
:ЗУ12	Российская Федерация, Иркутская область, городской округ город Усолье- Сибирское, г. Усолье- Сибирское, ул. Купца Пономарева, земельный участок 10	земли населенных пунктов	образование из земель, находящихся в государственной или муниципальной собственности	для индивидуального жилищного строительства код 2.1.	946
:ЗУ13	Российская Федерация, Иркутская область, городской округ город Усолье- Сибирское, г. Усолье- Сибирское, ул. Купца Пономарева, земельный участок 14	земли населенных пунктов	образование из земель, находящихся в государственной или муниципальной собственности	для индивидуального жилищного строительства код 2.1.	931
:ЗУ14	Российская Федерация, Иркутская область, городской округ город Усолье- Сибирское, г. Усолье- Сибирское, ул. Родниковая, земельный участок 2	земли населенных пунктов	образование из земель, находящихся в государственной или муниципальной собственности	для индивидуального жилищного строительства код 2.1.	888
:ЗУ15	Российская Федерация, Иркутская область, городской округ город Усолье- Сибирское, г. Усолье- Сибирское, ул. Родниковая, земельный участок 8	земли населенных пунктов	образование путем перераспределения земельного участка с кадастровым номером 38:31:000032:930 земель, находящихся в государственной или муниципальной собственности	для индивидуального жилищного строительства код 2.1.	1725
:ЗУ16	Российская Федерация, Иркутская область, городской округ	земли населенных пунктов	образование путем перераспределения земельного участка с кадастровым	для индивидуального жилищного строительства код 2.1.	1973

	город Усолье-Сибирское, г. Усолье-Сибирское, ул. Родниковая, земельный участок 10		номером 38:31:000032:978 земель, находящихся в государственной или муниципальной собственности		
:3У17	Российская Федерация, Иркутская область, городской округ город Усолье-Сибирское, г. Усолье-Сибирское, ул. Родниковая, земельный участок 8	земли населенных пунктов	образование путем перераспределения земельного участка с кадастровым номером 38:31:000032:35 земель, находящихся в государственной или муниципальной собственности	для индивидуального жилищного строительства код 2.1.	1880
:3У18	Российская Федерация, Иркутская область, городской округ город Усолье-Сибирское, г. Усолье-Сибирское, ул. Кузьмина, земельный участок 14	земли населенных пунктов	образование путем перераспределения земельного участка с кадастровым номером 38:31:000032:95 земель, находящихся в государственной или муниципальной собственности	для индивидуального жилищного строительства код 2.1.	1295
:3У19	Российская Федерация, Иркутская область, городской округ город Усолье-Сибирское, г. Усолье-Сибирское, ул. Кузьмина, земельный участок 27	земли населенных пунктов	образование из земель, находящихся в государственной или муниципальной собственности	для индивидуального жилищного строительства код 2.1.	1585
:3У20	Российская Федерация, Иркутская область, городской округ город Усолье-Сибирское, г. Усолье-Сибирское, ул. Кузьмина, земельный участок 25	земли населенных пунктов	образование путем перераспределения земельного участка с кадастровым номером 38:31:000032:37 земель, находящихся в государственной или муниципальной собственности	для индивидуального жилищного строительства код 2.1.	1509
:3У21	Российская Федерация, Иркутская область, городской округ город Усолье-Сибирское, г. Усолье-Сибирское	земли населенных пунктов	образование путем перераспределения земельного участка с кадастровым номером 38:31:000032:37 земель, находящихся в государственной или муниципальной собственности	для индивидуального жилищного строительства код 2.1.	862

:3Y22	Российская Федерация, Иркутская область, городской округ город Усолье- Сибирское, г. Усолье- Сибирское, ул. Братьев Михалевых, земельный участок 19а	земли населенных пунктов	образование из земель, находящихся в государственной или муниципальной собственности	для индивидуального жилищного строительства код 2.1.	731
:3Y23	Российская Федерация, Иркутская область, городской округ город Усолье- Сибирское, Город Усолье- Сибирское, ул.Купца Пономарева	земли населенных пунктов	образование путем перераспределения земельного участка с условным номером :3Y1 и земельного участка с кадастровым номером 38:31:000032:911	улично-дорожная сеть 12.0.1.	21467
:3Y24	Российская Федерация, Иркутская область, городской округ город Усолье- Сибирское, г. Усолье- Сибирское, ул. Братьев Михалевых, земельный участок 7	земли населенных пунктов	образование путем перераспределения земельного участка с условным номером :3Y1 и земельного участка с кадастровым номером 38:31:000032:911	для индивидуального жилищного строительства код 2.1.	1030
:3Y25	Российская Федерация, Иркутская область, городской округ город Усолье- Сибирское, Город Усолье- Сибирское, ул.Купца Пономарева	земли населенных пунктов	образование путем перераспределения земельного участка с условным номером :3Y23 и земельного участка с кадастровым номером 38:31:000032:374	улично-дорожная сеть 12.0.1.	24445
:3Y26	Российская Федерация, Иркутская область, городской округ город Усолье- Сибирское, г. Усолье- Сибирское, ул.Зарукина, земельный участок 7	земли населенных пунктов	образование путем перераспределения земельного участка с условным номером :3Y23 и земельного участка с кадастровым номером 38:31:000032:374	для индивидуального жилищного строительства код 2.1.	1270

**Площадь земельного участка, подлежащего образованию (перераспределение, раздел) уточняется на стадии подготовки межевого плана кадастровым инженером для постановки земельного участка на кадастровый учет.*

					02.06/2025-ППТ/ПМТ	Лист
						15
Изм.	Лист	№ докум.	Подпись	Дата		

2. ПЕРЕЧЕНЬ И СВЕДЕНИЯ О ПЛОЩАДИ ОБРАЗУЕМЫХ ЗЕМЕЛЬНЫХ УЧАСТКОВ, КОТОРЫЕ БУДУТ ОТНЕСЕНЫ К ТЕРРИТОРИЯМ ОБЩЕГО ПОЛЬЗОВАНИЯ ИЛИ ИМУЩЕСТВУ ОБЩЕГО ПОЛЬЗОВАНИЯ, В ТОМ ЧИСЛЕ В ОТНОШЕНИИ КОТОРЫХ ПРЕДПОЛАГАЮТСЯ РЕЗЕРВИРОВАНИЕ И (ИЛИ) ИЗЪЯТИЕ ДЛЯ ГОСУДАРСТВЕННЫХ ИЛИ МУНИЦИПАЛЬНЫХ НУЖД

Проектом межевания не предусмотрено образование земельных участков, которые подлежат изъятию. Резервированию подлежат все образуемые земельные участки, предусмотренные данным проектом межевания территории.

Земельные участки, которые будут отнесены к территориям общего пользования представлены в таблице 2.

Таблица 2

Условный номер, образуемого (кадастровый номер уточняемого) земельного участка	Адрес, образуемых земельных участков/ местоположение	Категория земель	Способ образования земельного участка	Вид разрешенного использования	Площадь, кв. м. *
:ЗУ25	Российская Федерация, Иркутская область, городской округ город Усолье-Сибирское, Город Усолье-Сибирское, ул.Купца Пономарева	земли населенных пунктов	образование путем перераспределения земельного участка с условным номером :ЗУ23 и земельного участка с кадастровым номером 38:31:000032:374	улично-дорожная сеть 12.0.1.	24445

3. ВИД РАЗРЕШЕННОГО ИСПОЛЬЗОВАНИЯ ОБРАЗУЕМЫХ ЗЕМЕЛЬНЫХ УЧАСТКОВ В СООТВЕТСТВИИ С ПРОЕКТОМ МЕЖЕВАНИЯ ТЕРРИТОРИИ

Планируемый вид разрешенного использования формируемых земельных участков в соответствии с утвержденным Приказом Федеральная служба государственной регистрации, кадастра и картографии от 10.11.2020г. № П/0412 классификатором «Об утверждении классификатора видов разрешенного использования земельных участков» представлен в таблице 1.

4. СВЕДЕНИЯ О ГРАНИЦАХ ТЕРРИТОРИИ, В ОТНОШЕНИИ КОТОРОЙ УТВЕРЖДЕН ПРОЕКТ МЕЖЕВАНИЯ

Координаты характерных точек границ территории, в отношении которой утвержден проект межевания, определяются в соответствии с требованиями к точности определения координат характерных точек границ, установленных в соответствии с Земельным кодексом Российской Федерации и совпадают с координатами характерных точек проекта планировки.

Таблица 3

Обозначение характерных точек границ	Координаты, м	
	Х	у
1	435380.96	3287813.95
2	435375.46	3287846.72
3	435370.35	3287878.08
4	435366.11	3287903.93
5	435362.26	3287928.08
6	435358.30	3287952.75
7	435353.31	3287984.05
8	435351.49	3287994.79
9	435346.13	3288026.44
10	435342.75	3288046.40
11	435337.37	3288081.99
12	435303.99	3288076.69
13	435277.72	3288072.54
14	435248.30	3288067.83
15	435217.24	3288062.89
16	435191.09	3288058.74
17	435164.20	3288054.46
18	435140.28	3288050.63
19	435146.37	3288005.82
20	435150.53	3287974.90
21	435154.48	3287945.17
22	435157.98	3287917.85
23	435169.65	3287919.41
24	435177.29	3287920.55
25	435181.76	3287894.93
26	435185.22	3287871.70
27	435181.01	3287873.45
28	435174.96	3287877.08
29	435172.54	3287893.72
30	435150.45	3287904.01
31	435138.95	3287884.34
32	435128.04	3287866.46
33	435165.18	3287842.06
34	435187.10	3287827.66
35	435210.18	3287812.56
36	435235.56	3287797.06
37	435252.31	3287787.27
38	435281.27	3287799.90
39	435312.71	3287802.35
40	435350.35	3287808.56

5. КАТАЛОГ КООРДИНАТ ПОВОРОТНЫХ ТОЧЕК ГРАНИЦ ОБРАЗУЕМЫХ ЗЕМЕЛЬНЫХ УЧАСТКОВ

Таблица 4

:ЗУ1		
Номер точки	Координата X	Координата Y
1	435380.82	3287814.90
2	435350.14	3287810.12
3	435350.35	3287808.56
4	435312.71	3287802.35
5	435312.46	3287803.68
6	435281.27	3287799.90
7	435252.31	3287787.27
8	435234.81	3287797.50
9	435209.24	3287813.11
10	435117.22	3287873.57
11	435121.30	3287867.47
12	435116.95	3287864.56
13	435112.88	3287870.66
14	435108.47	3287872.94
15	435081.51	3287883.84
16	435040.54	3287898.79
17	435036.82	3287899.88
18	435020.48	3287906.93
19	434997.78	3287915.39
20	434993.24	3287917.19
21	434990.76	3287914.28
22	434990.45	3287914.53
23	434992.84	3287917.34
24	434981.61	3287922.78
25	434971.91	3287934.15
26	434903.00	3288013.00
27	434900.73	3288015.54
28	434894.42	3288024.90
29	434892.05	3288027.81
30	434863.99	3288062.33
31	434847.00	3288082.64
32	434829.80	3288103.57
33	434813.61	3288123.72
34	434796.15	3288143.69
35	434779.06	3288163.89
36	434773.76	3288170.04
37	434754.70	3288192.16
38	434735.11	3288214.89
39	434713.10	3288242.07
40	434751.31	3288327.26
41	434743.74	3288336.39
42	434729.55	3288325.97
43	434697.86	3288260.43
44	434689.08	3288236.72
45	434687.66	3288228.97

					02.06/2025-ППТ/ПМТ	Лист
						18
Изм.	Лист	№ докум.	Подпись	Дата		

46	434801.07	3288102.44
47	434817.72	3288083.79
48	434818.44	3288082.98
49	434838.53	3288061.23
50	434858.55	3288041.10
51	434892.24	3287996.98
52	434892.81	3287997.68
53	434893.59	3287997.04
54	434892.95	3287996.27
55	434892.47	3287996.67
56	434904.92	3287982.49
57	434932.95	3287952.64
58	434964.33	3287915.36
59	434980.11	3287908.78
60	434994.69	3287902.70
61	435008.65	3287886.42
62	434994.87	3287858.59
63	434958.89	3287796.04
64	434981.24	3287783.72
65	434997.38	3287825.92
66	435008.91	3287853.23
67	435020.26	3287878.37
68	435025.04	3287888.99
69	435047.29	3287878.93
70	435054.45	3287875.75
71	435058.85	3287873.68
72	435119.73	3287840.44
73	435144.28	3287827.67
74	435145.48	3287829.93
75	435162.30	3287820.35
76	435187.60	3287807.19
77	435210.98	3287794.31
78	435214.93	3287792.01
79	435230.06	3287782.57
80	435245.84	3287774.70
81	435264.70	3287760.97
82	435273.33	3287777.65
83	435304.68	3287782.17
84	435322.89	3287785.01
85	435343.30	3287788.84
86	435344.99	3287788.94
87	435383.70	3287795.76
1	435380.82	3287814.90
88	435077.06	3287881.10
89	435076.11	3287881.42
90	435076.43	3287882.37
91	435077.38	3287882.05
88	435077.06	3287881.10
92	435047.38	3287893.29
93	435048.32	3287892.93

					02.06/2025-ППТ/ПМТ	Лист
						19
Изм.	Лист	№ докум.	Подпись	Дата		

94	435047.96	3287891.99
95	435047.02	3287892.35
92	435047.38	3287893.29
96	435024.18	3287887.23
97	435023.23	3287887.55
98	435023.55	3287888.50
99	435024.50	3287888.18
96	435024.18	3287887.23
100	435019.10	3287904.16
101	435020.03	3287903.80
102	435019.67	3287902.86
103	435018.74	3287903.22
100	435019.10	3287904.16
104	434968.67	3287917.96
105	434967.96	3287917.24
106	434967.25	3287917.95
107	434967.96	3287918.66
104	434968.67	3287917.96
108	434947.26	3287942.82
109	434946.52	3287942.14
110	434945.84	3287942.87
111	434946.57	3287943.56
108	434947.26	3287942.82
112	434923.08	3287966.81
113	434922.36	3287966.10
114	434921.66	3287966.82
115	434922.37	3287967.52
112	434923.08	3287966.81
:ЗУ2		
Номер точки	Координата X	Координата Y
1	435350.06	3287810.12
2	435344.88	3287841.15
3	435337.43	3287839.80
4	435335.78	3287847.46
5	435335.19	3287850.78
6	435316.44	3287847.10
7	435304.99	3287844.86
8	435305.59	3287841.63
9	435312.46	3287803.68
10	435312.71	3287802.35
11	435350.35	3287808.56
1	435350.06	3287810.12
:ЗУ3		
Номер точки	Координата X	Координата Y
1	435335.19	3287850.78
2	435331.56	3287871.34
3	435331.22	3287874.37
4	435288.42	3287867.24
5	435293.75	3287838.70
6	435301.34	3287840.31

7	435305.59	3287841.63
8	435304.99	3287844.86
1	435335.19	3287850.78
:ЗУ4		
Номер точки	Координата Х	Координата Y
1	435328.50	3287898.58
2	435283.93	3287891.44
3	435288.42	3287867.24
4	435331.22	3287874.37
1	435328.50	3287898.58
:ЗУ5		
Номер точки	Координата Х	Координата Y
1	435362.26	3287928.08
2	435324.74	3287922.06
3	435328.50	3287898.58
4	435366.11	3287903.93
1	435362.26	3287928.08
:ЗУ6		
Номер точки	Координата Х	Координата Y
1	435351.49	3287994.79
2	435319.62	3287968.34
3	435287.12	3287955.80
4	435258.99	3287945.09
5	435253.79	3287945.20
6	435249.59	3287950.59
7	435247.68	3287955.13
8	435241.34	3287953.15
9	435244.03	3287930.33
10	435247.32	3287930.77
11	435260.54	3287933.11
12	435269.08	3287903.00
13	435274.66	3287871.69
14	435281.03	3287835.99
15	435293.75	3287838.70
16	435288.42	3287867.24
17	435283.93	3287891.44
18	435281.50	3287912.13
19	435278.15	3287940.95
20	435313.94	3287957.43
21	435318.90	3287958.39
22	435353.31	3287984.05
1	435351.49	3287994.79
:ЗУ7		
Номер точки	Координата Х	Координата Y
1	435269.08	3287903.00
2	435274.66	3287871.69
3	435261.47	3287869.50
4	435230.45	3287864.35
5	435226.85	3287889.75
1	435269.08	3287903.00
:ЗУ8		

Номер точки	Координата X	Координата Y
1	435281.03	3287835.99
2	435274.66	3287871.69
3	435261.47	3287869.50
4	435230.45	3287864.35
5	435210.56	3287858.99
6	435228.45	3287850.03
7	435252.91	3287837.78
8	435269.71	3287833.58
1	435281.03	3287835.99
:ЗУ9		
Номер точки	Координата X	Координата Y
1	435246.35	3287822.53
2	435235.79	3287797.72
3	435235.56	3287797.06
4	435252.31	3287787.27
5	435281.27	3287799.90
6	435272.64	3287825.17
7	435269.71	3287833.58
8	435252.91	3287837.78
1	435246.35	3287822.53
:ЗУ10		
Номер точки	Координата X	Координата Y
1	435252.91	3287837.78
2	435228.45	3287850.03
3	435210.93	3287813.83
4	435210.17	3287812.54
5	435235.56	3287797.06
6	435235.79	3287797.72
7	435246.35	3287822.53
1	435252.91	3287837.78
:ЗУ11		
Номер точки	Координата X	Координата Y
1	435210.17	3287812.54
2	435210.93	3287813.83
3	435228.45	3287850.03
4	435210.56	3287858.99
5	435203.66	3287862.00
6	435187.06	3287827.61
7	435210.17	3287812.54
1	435210.17	3287812.54
:ЗУ12		
Номер точки	Координата X	Координата Y
1	435203.66	3287862.00
2	435187.10	3287827.66
3	435165.18	3287842.06
4	435175.07	3287861.67
5	435181.01	3287873.45
6	435185.22	3287871.70
7	435192.07	3287868.09
1	435203.66	3287862.00

:ЗУ13		
Номер точки	Координата X	Координата Y
1	435165.18	3287842.06
2	435175.07	3287861.67
3	435138.95	3287884.34
4	435128.04	3287866.46
5	435131.86	3287863.95
1	435165.18	3287842.06
:ЗУ14		
Номер точки	Координата X	Координата Y
1	435175.11	3287861.80
2	435181.01	3287873.45
3	435174.96	3287877.08
4	435172.54	3287893.72
5	435150.45	3287904.01
6	435138.95	3287884.34
1	435175.11	3287861.80
:ЗУ15		
Номер точки	Координата X	Координата Y
1	435221.30	3287927.27
2	435217.09	3287953.83
3	435180.13	3287948.33
4	435179.24	3287948.21
5	435175.00	3287947.59
6	435165.65	3287946.51
7	435154.48	3287945.17
8	435157.98	3287917.85
9	435169.65	3287919.41
10	435184.11	3287921.57
1	435221.30	3287927.27
:ЗУ16		
Номер точки	Координата X	Координата Y
1	435217.09	3287953.83
2	435214.44	3287975.65
3	435213.36	3287986.14
4	435210.12	3287985.50
5	435175.65	3287978.73
6	435175.15	3287978.64
7	435170.78	3287977.86
8	435155.36	3287975.60
9	435150.53	3287974.90
10	435154.48	3287945.17
11	435159.00	3287945.59
12	435165.65	3287946.51
13	435175.00	3287947.59
14	435179.24	3287948.21
15	435180.13	3287948.33
1	435217.09	3287953.83
:ЗУ17		
Номер точки	Координата X	Координата Y
1	435175.65	3287978.73

2	435210.12	3287985.50
3	435206.07	3288015.59
4	435202.10	3288015.15
5	435171.74	3288009.82
6	435146.37	3288005.82
7	435150.53	3287974.90
8	435155.36	3287975.60
1	435175.65	3287978.73
:ЗУ18		
Номер точки	Координата X	Координата Y
1	435202.10	3288015.15
2	435191.95	3288053.45
3	435191.09	3288058.74
4	435164.20	3288054.46
5	435165.22	3288049.04
6	435171.74	3288009.82
1	435202.10	3288015.15
:ЗУ19		
Номер точки	Координата X	Координата Y
1	435256.34	3288016.11
2	435249.15	3288062.48
3	435248.30	3288067.83
4	435217.24	3288062.89
5	435218.08	3288057.67
6	435223.60	3288021.63
7	435224.43	3288018.08
8	435238.69	3288018.95
9	435240.16	3288011.12
10	435256.50	3288015.05
1	435256.34	3288016.11
:ЗУ20		
Номер точки	Координата X	Координата Y
1	435249.15	3288062.48
2	435256.34	3288016.11
3	435256.50	3288015.05
4	435276.12	3288019.85
5	435283.71	3288021.25
6	435283.17	3288027.34
7	435278.19	3288067.68
8	435277.72	3288072.54
9	435248.30	3288067.83
1	435249.15	3288062.48
:ЗУ21		
Номер точки	Координата X	Координата Y
1	435307.00	3288001.85
2	435307.62	3287998.46
3	435314.52	3287999.74
4	435313.13	3288008.34
5	435310.51	3288024.42
6	435283.71	3288021.25
7	435276.12	3288019.85

8	435270.88	3288018.42
9	435275.91	3287999.23
10	435279.61	3287999.53
1	435307.00	3288001.85
:ЗУ22		
Номер точки	Координата X	Координата Y
1	435346.13	3288026.44
2	435342.75	3288046.40
3	435309.01	3288041.45
4	435310.61	3288024.43
5	435311.26	3288019.82
1	435346.13	3288026.44
:ЗУ23		
Номер точки	Координата X	Координата Y
1	435380.96	3287813.95
2	435350.35	3287808.56
3	435312.71	3287802.35
4	435312.46	3287803.68
5	435281.27	3287799.90
6	435252.31	3287787.27
7	435234.81	3287797.50
8	435209.24	3287813.11
9	435117.22	3287873.57
10	435121.30	3287867.47
11	435116.95	3287864.56
12	435112.88	3287870.66
13	435108.47	3287872.94
14	435081.51	3287883.84
15	435040.54	3287898.79
16	435036.82	3287899.88
17	435020.48	3287906.93
18	434997.78	3287915.39
19	434993.24	3287917.19
20	434990.76	3287914.28
21	434990.45	3287914.53
22	434992.84	3287917.34
23	434981.61	3287922.78
24	434971.91	3287934.15
25	434903.00	3288013.00
26	434900.73	3288015.54
27	434894.42	3288024.90
28	434892.05	3288027.81
29	434863.99	3288062.33
30	434847.00	3288082.64
31	434829.80	3288103.57
32	434813.61	3288123.72
33	434796.15	3288143.69
34	434779.06	3288163.89
35	434773.76	3288170.04
36	434754.70	3288192.16

37	434735.11	3288214.89
38	434713.10	3288242.07
39	434751.31	3288327.26
40	434743.74	3288336.39
41	434729.55	3288325.97
42	434697.86	3288260.43
43	434689.08	3288236.72
44	434687.66	3288228.97
45	434801.07	3288102.44
46	434817.72	3288083.79
47	434818.44	3288082.98
48	434838.53	3288061.23
49	434858.55	3288041.10
50	434892.24	3287996.98
51	434892.81	3287997.68
52	434893.59	3287997.04
53	434892.95	3287996.27
54	434892.47	3287996.67
55	434904.92	3287982.49
56	434932.95	3287952.64
57	434964.33	3287915.36
58	434980.11	3287908.78
59	434994.69	3287902.70
60	435008.65	3287886.42
61	434994.87	3287858.59
62	434958.89	3287796.04
63	434981.24	3287783.72
64	434997.38	3287825.92
65	435008.91	3287853.23
66	435020.26	3287878.37
67	435025.04	3287888.99
68	435047.29	3287878.93
69	435054.45	3287875.75
70	435058.85	3287873.68
71	435119.73	3287840.44
72	435144.28	3287827.67
73	435145.48	3287829.93
74	435162.30	3287820.35
75	435187.60	3287807.19
76	435210.98	3287794.31
77	435214.93	3287792.01
78	435230.06	3287782.57
79	435245.84	3287774.70
80	435264.70	3287760.97
81	435273.33	3287777.65
82	435304.68	3287782.17
83	435322.89	3287785.01
84	435343.30	3287788.84
85	435344.99	3287788.94
86	435383.70	3287795.76

					02.06/2025-ППТ/ПМТ	Лист
						26
Изм.	Лист	№ докум.	Подпись	Дата		

1	435380.96	3287813.95
87	435077.06	3287881.10
88	435076.11	3287881.42
89	435076.43	3287882.37
90	435077.38	3287882.05
87	435077.06	3287881.10
91	435047.38	3287893.29
92	435048.32	3287892.93
93	435047.96	3287891.99
94	435047.02	3287892.35
91	435047.38	3287893.29
95	435024.18	3287887.23
96	435023.23	3287887.55
97	435023.55	3287888.50
98	435024.50	3287888.18
95	435024.18	3287887.23
99	435019.10	3287904.16
100	435020.03	3287903.80
101	435019.67	3287902.86
102	435018.74	3287903.22
99	435019.10	3287904.16
103	434968.67	3287917.96
104	434967.96	3287917.24
105	434967.25	3287917.95
106	434967.96	3287918.66
103	434968.67	3287917.96
107	434947.26	3287942.82
108	434946.52	3287942.14
109	434945.84	3287942.87
110	434946.57	3287943.56
107	434947.26	3287942.82
111	434923.08	3287966.81
112	434922.36	3287966.10
113	434921.66	3287966.82
114	434922.37	3287967.52
111	434923.08	3287966.81
:3У24		
Номер точки	Координата X	Координата Y
1	435380.82	3287814.90
2	435375.46	3287846.72
3	435344.88	3287841.15
4	435350.06	3287810.12
5	435350.35	3287808.56
6	435380.96	3287813.95
1	435380.82	3287814.90
:3У25		
Номер точки	Координата X	Координата Y
1	435380.96	3287813.95
2	435350.35	3287808.56
3	435312.71	3287802.35

4	435281.27	3287799.90
5	435252.31	3287787.27
6	435234.81	3287797.50
7	435209.24	3287813.11
8	435117.22	3287873.57
9	435121.30	3287867.47
10	435116.95	3287864.56
11	435112.88	3287870.66
12	435108.47	3287872.94
13	435081.51	3287883.84
14	435040.54	3287898.79
15	435036.82	3287899.88
16	435020.48	3287906.93
17	434997.78	3287915.39
18	434993.24	3287917.19
19	434990.76	3287914.28
20	434990.45	3287914.53
21	434992.84	3287917.34
22	434981.61	3287922.78
23	434971.91	3287934.15
24	434903.00	3288013.00
25	434900.73	3288015.54
26	434894.42	3288024.90
27	434892.05	3288027.81
28	434863.99	3288062.33
29	434847.00	3288082.64
30	434829.80	3288103.57
31	434813.61	3288123.72
32	434796.15	3288143.69
33	434779.06	3288163.89
34	434773.76	3288170.04
35	434754.70	3288192.16
36	434735.11	3288214.89
37	434713.10	3288242.07
38	434751.31	3288327.26
39	434743.74	3288336.39
40	434729.55	3288325.97
41	434697.86	3288260.43
42	434689.08	3288236.72
43	434687.66	3288228.97
44	434801.07	3288102.44
45	434817.72	3288083.79
46	434818.44	3288082.98
47	434838.53	3288061.23
48	434858.55	3288041.10
49	434892.24	3287996.98
50	434892.81	3287997.68
51	434893.59	3287997.04
52	434892.95	3287996.27
53	434892.47	3287996.67

					02.06/2025-ППТ/ПМТ	Лист
						28
Изм.	Лист	№ докум.	Подпись	Дата		

54	434904.92	3287982.49
55	434932.95	3287952.64
56	434964.33	3287915.36
57	434980.11	3287908.78
58	434994.69	3287902.70
59	435008.65	3287886.42
60	434994.87	3287858.59
61	434958.89	3287796.04
62	434981.24	3287783.72
63	434997.38	3287825.92
64	435008.91	3287853.23
65	435020.26	3287878.37
66	435025.04	3287888.99
67	435047.29	3287878.93
68	435054.45	3287875.75
69	435058.85	3287873.68
70	435119.73	3287840.44
71	435144.28	3287827.67
72	435145.48	3287829.93
73	435162.30	3287820.35
74	435187.60	3287807.19
75	435210.98	3287794.31
76	435214.93	3287792.01
77	435230.06	3287782.57
78	435245.84	3287774.70
79	435264.70	3287760.97
80	435273.33	3287777.65
81	435304.68	3287782.17
82	435322.89	3287785.01
83	435343.30	3287788.84
84	435344.99	3287788.94
85	435383.70	3287795.76
1	435380.96	3287813.95
86	435077.06	3287881.10
87	435076.11	3287881.42
88	435076.43	3287882.37
89	435077.38	3287882.05
86	435077.06	3287881.10
90	435047.38	3287893.29
91	435048.32	3287892.93
92	435047.96	3287891.99
93	435047.02	3287892.35
90	435047.38	3287893.29
94	435024.18	3287887.23
95	435023.23	3287887.55
96	435023.55	3287888.50
97	435024.50	3287888.18
94	435024.18	3287887.23
98	435019.10	3287904.16
99	435020.03	3287903.80

					02.06/2025-ППТ/ПМТ	Лист
Изм.	Лист	№ докум.	Подпись	Дата		29

100	435019.67	3287902.86
101	435018.74	3287903.22
98	435019.10	3287904.16
102	434968.67	3287917.96
103	434967.96	3287917.24
104	434967.25	3287917.95
105	434967.96	3287918.66
102	434968.67	3287917.96
106	434947.26	3287942.82
107	434946.52	3287942.14
108	434945.84	3287942.87
109	434946.57	3287943.56
106	434947.26	3287942.82
110	434923.08	3287966.81
111	434922.36	3287966.10
112	434921.66	3287966.82
113	434922.37	3287967.52
110	434923.08	3287966.81
:ЗУ26		
Номер точки	Координата Х	Координата Y
1	435312.46	3287803.68
2	435305.59	3287841.63
3	435301.34	3287840.31
4	435281.75	3287836.15
5	435269.71	3287833.58
6	435272.64	3287825.17
7	435281.27	3287799.90
8	435312.71	3287802.35
1	435312.46	3287803.68