Наименование: **ВНЕСЕНИЕ ИЗМЕНЕНИЙ В ДОКУМЕНТАЦИЮ ПО ПЛАНИРОВКЕ ТЕРРИТОРИИ УЛ. ВИШНЕВАЯ Г.УСОЛЬЕ-СИБИРСКОЕ ИРКУТСКОЙ ОБЛАСТИ РОССИЙСКОЙ ФЕДЕРАЦИИ**

УТВЕРЖДАЕМАЯ ЧАСТЬ
ПРОЕКТА МЕЖЕВАНИЯ
ТЕРРИТОРИИ

ТОМ II - Графические материалы

г.Иркутск

Состав проекта:


Проект межевания
Том II.

А. Графические материалы

№ п/п	Наименование чертежа	Масштаб	Номер листа
1	Чертеж межевания территории. Утверждаемая часть.	1:2000	1

Том II. Положения проекта межевания территории

Б. Текстовые материалы

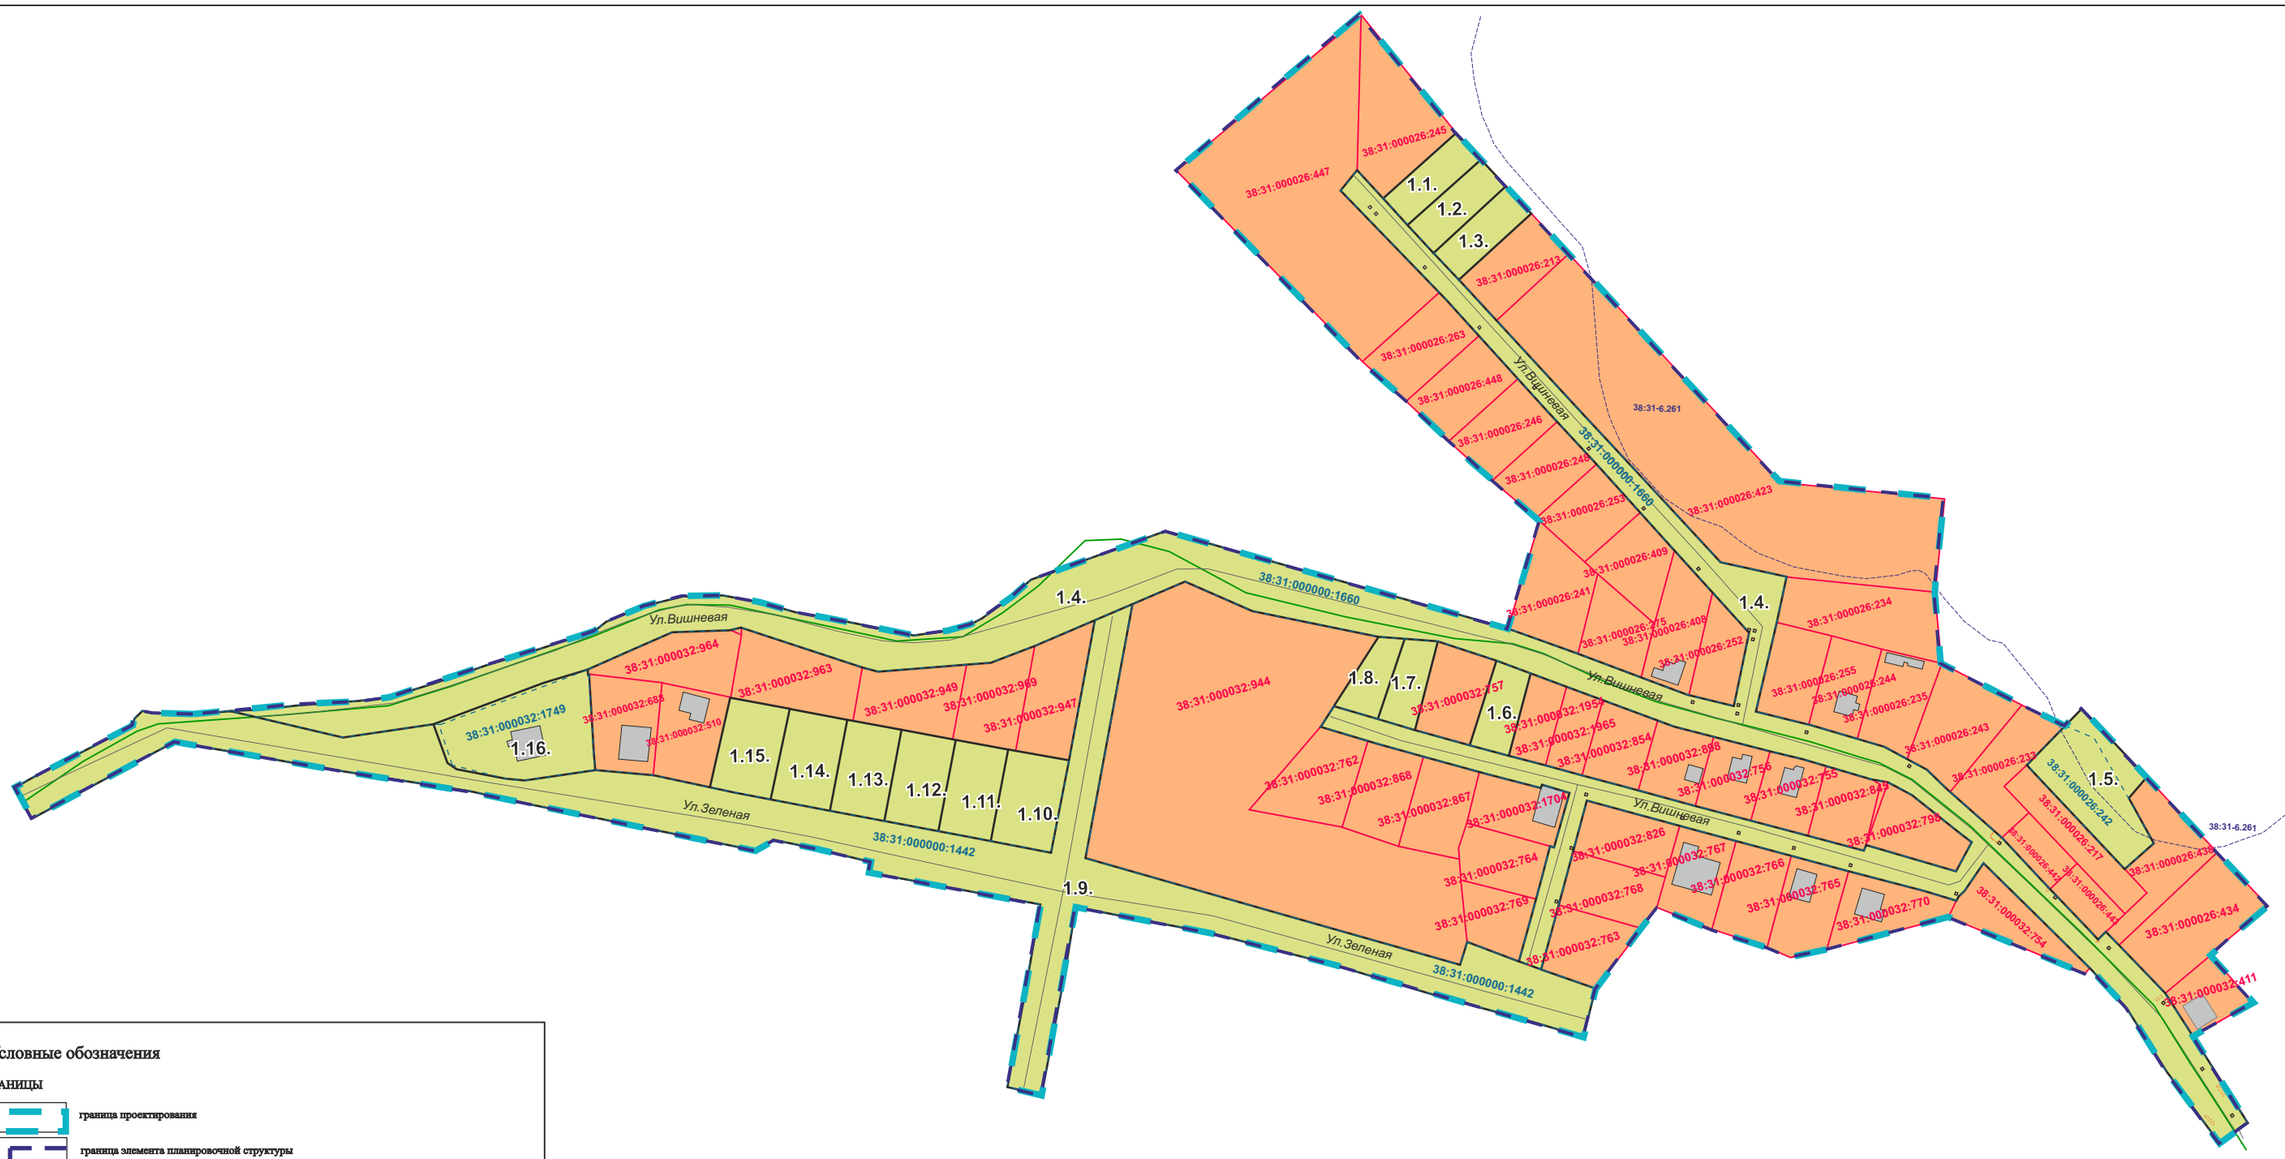

Условные обозначения

ГРАНИЦЫ

- граница проектирования
- граница элемента планировочной структуры
- граница образуемого/изменяемого земельного участка
- границы земельных участков поставленных на кадастровый учет
- земли, собственность на которые не разграничена
- 38:31:000030:2284 — кадастровый номер земельного участка поставленного на кадастровый учет
- ликвидируемые/преобразуемые земельные участки
- земельные участки, в отношении которых предлагается резервирование и (или) изъятие для государственных или муниципальных нужд
- 38:31:000030:2284 — кадастровый номер ликвидируемого земельного участка
- .2. — условный номер образуемого земельного участка
- 38:31-6.254 — зоны с особыми условиями использования территорий
- 38:31-6.254 — границы и номера публичных сервитутов
- линии отступа от красных линий, в целях определения мест допустимого размещения зданий, строений, сооружений
- территория объектов культурного наследия
- граница кадастрового квартала

					2026	Документация по планировке территории 04-10/2026-ДПТ
						ВНЕСЕНИЕ ИЗМЕНЕНИЙ В ДОКУМЕНТАЦИЮ ПО ПЛАНИРОВКЕ ТЕРРИТОРИИ УЛ.ВИШНЕВАЯ Г.УСОЛЬЕ-СИБИРСКОЕ ИРКУТСКОЙ ОБЛАСТИ РОССИЙСКОЙ ФЕДЕРАЦИИ
Изм.	Кол.уч	Лист	№док	Подп.	Дата	
Разработал						Проект межевания территории Графическая часть — Стадия: П; Лист: 1; Листов: 1
Выполнил						
						Чертеж проекта межевания М 1:2000 — ФОРМАТ А3

Наименование: **ВНЕСЕНИЕ ИЗМЕНЕНИЙ В ДОКУМЕНТАЦИЮ ПО ПЛАНИРОВКЕ ТЕРРИТОРИИ УЛ. ВИШНЕВАЯ Г.УСОЛЬЕ-СИБИРСКОЕ ИРКУТСКОЙ ОБЛАСТИ РОССИЙСКОЙ ФЕДЕРАЦИИ**

УТВЕРЖДАЕМАЯ ЧАСТЬ

ТОМ II - Положение проекта межевания

г.Иркутск

Состав проекта:

Проект межевания
Том II.

А. Графические материалы

№ п/п	Наименование чертежа	Масштаб	Номер листа
1	Чертеж межевания территории. Утверждаемая часть.	1:2000	1

Том II. Положения проекта межевания территории

Б. Текстовые материалы

Содержание:

Введение.....6

1. Перечень и сведения о площади образуемых, изменяемых земельных участков, включая образуемые земельные участки, которые будут отнесены к территориям общего пользования или имуществу общего пользования, в том числе в отношении которых предполагаются резервирование и (или) изъятие для государственных или муниципальных нужд. Возможные способы их образования вид разрешенного использования образуемых земельных участков 7

2. Координатное описание местоположения границ территории, в отношении которой разрабатывается проект межевания территории.....11

3. Каталог координат образуемых земельных участков.....14

Введение

Проект планировки и проект межевания территории разработаны в отношении территории ул. Вишневая г. Усолье-Сибирское Иркутской области Российской Федерации.

Общая площадь территории составляет 13,5га.

Границы проектирования при необходимости могут уточняться по согласованию с Заказчиком – администрацией города Усолье-Сибирское.

Подготовка проекта межевания территории осуществляется:

1) для определения местоположения границ изменяемых земельных участков;

2) для установления, изменения, отмены красных линий для застроенных территорий, в границах которых не планируется размещение новых объектов капитального строительства, а также для установления, изменения, отмены красных линий в связи с образованием и (или) изменением земельного участка, расположенного в границах территории, применительно к которой не предусматривается осуществление деятельности по комплексному и устойчивому развитию территории, при условии, что такие установление, изменение, отмена влекут за собой исключительно изменение границ территории общего пользования.

Основанием для разработки документации по планировке территории является постановление администрации № 2155-па от 30.09.2026г. «О принятии решения о внесении изменений в проект планировки и проект межевания территории ул. Вишневая г. Усолье-Сибирское Иркутской области Российской Федерации, утвержденные постановлением администрации города Усолье-Сибирское от 27.12.2022г. № 3067-па «Об утверждении проекта планировки и проекта межевания территории ул. Вишневая г. Усолье-Сибирское Иркутской области Российской Федерации».

При выполнении учитываются следующие градостроительные документы:

- Генеральный план муниципального образования «город Усолье-Сибирское», утверждённый решением городской Думы от 17.07.2009г. № 43/4 (в ред. от 28.04.2022г. № 28/7);
- Правила землепользования и застройки муниципального образования «город Усолье-Сибирское», утвержденные решение городской Думы от 25.06.2020г. № 33/7 (в ред. от 24.09.2026г. № 63/8). Карта градостроительного зонирования.

1. Перечень и сведения о площади образуемых, изменяемых земельных участков, включая образуемые земельные участки, которые будут отнесены к территориям общего пользования или имуществу общего пользования, в том числе в отношении которых предполагаются резервирование и (или) изъятие для государственных или муниципальных нужд. Возможные способы их образования и вид разрешенного использования образуемых земельных участков

Образуемые земельные участки*

Таблица 1 - Сведения об образуемых земельных участках

Условный номер земельного участка	Исходный номер земельного участка	Площадь исходного земельного участка, кв.м	Площадь образуемого ЗУ, м^2	Вид разрешенного использования по документам	Вид разрешенного использования по Проекту	Способ образования	Участки под территории общего пользования (да, нет)	Изъятие для государственных или муниципальных нужд (да, нет)
1.4.	38:31:000000:1660	22438	22553	автомобильный транспорт 7.2.	улично-дорожная сеть код 12.0.1.	исправление реестровой ошибки в местоположении границ земельного участка	да	нет
1.9.	38:31:000000:1442	15379	15364	автомобильный транспорт 7.2.	улично-дорожная сеть код 12.0.1.	исправление реестровой ошибки в местоположении границ земельного участка	да	нет

Примечание: *Характеристики земельных участков (площадь, местоположение координат границ и пр.) уточняются при выполнении полевых работ.

Таблица 2. Сведения об образуемых земельных участках*

Условный номер образуемого участка	Кадастровый номер земельного участка/ условный номер земельного участка (участвующий в образования)	Площадь образуемого/ изменяемого земельного участка, части земельного участка, кв.м.	Площадь исходного земельного участка, кв.м.	Способ образования земельного участка**	Категория земель	Вид разрешенного использования	Изъятие для государственных или муниципальных нужд	Участки под территории общего пользования
1.1.	н/с	663	-	образование	земли населенных пунктов	для индивидуального жилищного строительства код 2.1.	нет	да
1.2.	н/с	672	-	образование	земли населенных пунктов	для индивидуального жилищного строительства код 2.1.	нет	нет
1.3.	н/с	681	-	образование	земли населенных пунктов	для индивидуального жилищного строительства код 2.1.	нет	нет
1.4.	38:31:000000:1660	22438	22553	исправление реестровой ошибки в местоположении границ земельного участка	земли населенных пунктов	улично-дорожная сеть код 12.0.1.	нет	да
1.5.	38:31:000026:242	1801	1467	перераспределение	земли населенных пунктов	для индивидуального жилищного строительства код 2.1.	нет	нет
1.6.	н/с	620	-	образование	земли населенных пунктов	для индивидуального жилищного строительства код 2.1.	нет	нет
1.7.	н/с	578	-	образование	земли населенных пунктов	для индивидуального жилищного строительства код 2.1.	нет	нет

1.8.	н/с	536	-	образование	земли населенных пунктов	для индивидуального жилищного строительства код 2.1.	нет	нет
1.9.	38:31:000000:1442	15379	15379	исправление реестровой ошибки в местоположении границ земельного участка	земли населенных пунктов	улично-дорожная сеть код 12.0.1.	нет	да
1.10.	н/с	1006	-	образование	земли населенных пунктов	для индивидуального жилищного строительства код 2.1.	нет	нет
1.11.	н/с	991	-	образование	земли населенных пунктов	для индивидуального жилищного строительства код 2.1.	нет	нет
1.12.	н/с	992	-	образование	земли населенных пунктов	для индивидуального жилищного строительства код 2.1.	нет	нет
1.13.	н/с	972	-	образование	земли населенных пунктов	для индивидуального жилищного строительства код 2.1.	нет	нет
1.14.	н/с	986	-	образование	земли населенных пунктов	для индивидуального жилищного строительства код 2.1.	нет	нет
1.15.	н/с	967	-	образование	земли населенных пунктов	для индивидуального жилищного строительства код 2.1.	нет	нет
1.16.	38:31:000032:1749	2261	2123	исправление реестровой ошибки в местоположении границ земельного участка	земли населенных пунктов	для индивидуального жилищного строительства код 2.1.	нет	нет

Примечание: *Характеристики земельных участков (площадь, местоположение координат границ и пр.) уточняются при выполнении полевых работ.

Сокращения: н/с – неразграниченная собственность, ЕЗП – единое землепользование, МКЗУ – многоконтурный земельный участок.

Кадастровые/условные номера существующих земельных участков, в отношении которых предполагается резервирование и (или) изъятие для государственных или муниципальных нужд, описание местоположения представлены в таблице 3.

Таблица 3.

Кадастровый/ условный номер ЗУ	**Вид разрешенного использования земельного участка**	**Местоположение**	**Кадастровый номер объекта капитального строительства расположенного в границах ЗУ**	**Площадь изымаемого земельного участка, кв.м**
–	–	–	–	–

2. Координатное описание местоположения границ территории, в отношении которой разрабатывается проект межевания территории

Координатное описание местоположения границ территории, в отношении которой разрабатывается проект межевания территории, в виде списка координат характерных точек границы такой территории в системе координат, установленной для ведения государственного кадастра недвижимости (МСК-38, зона -3):

Каталог координат характерных (поворотных) точек:

Номер поворотной точки	Координата X	Координата У
1	435990.11	3287732.15
2	435996.75	3287744.18
3	436003.34	3287757.71
4	436016.88	3287782.66
5	436017.25	3287783.34
6	436018.83	3287783.63
7	436020.06	3287783.86
8	436023.30	3287787.38
9	436022.45	3287791.61
10	436022.36	3287793.97
11	436021.74	3287809.76
12	436023.06	3287825.02
13	436023.84	3287839.09
14	436025.66	3287854.24
15	436026.67	3287866.97
16	436026.71	3287867.57
17	436027.61	3287880.89
18	436027.73	3287881.84
19	436029.22	3287893.54
20	436033.14	3287907.05
21	436033.43	3287907.92
22	436042.71	3287935.39
23	436043.06	3287936.52
24	436047.43	3287950.76
25	436055.08	3287974.36
26	436057.48	3287981.90
27	436061.42	3287986.79
28	436068.27	3288003.21
29	436072.22	3288019.49
30	436072.24	3288019.90
31	436072.91	3288037.07
32	436069.93	3288052.79
33	436069.58	3288054.03
34	436065.72	3288068.12
35	436065.50	3288068.90
36	436063.04	3288083.23
37	436058.05	3288107.93
38	436055.75	3288119.34
39	436057.84	3288133.63

40	436057.94	3288134.29
41	436060.58	3288143.71
42	436063.17	3288148.67
43	436073.08	3288162.51
44	436079.84	3288169.67
45	436080.17	3288170.60
46	436099.90	3288226.02
47	436100.42	3288227.48
48	436066.69	3288347.59
49	436058.89	3288374.71
50	436104.90	3288388.27
51	436106.26	3288386.82
52	436122.27	3288367.81
53	436139.11	3288349.18
54	436156.39	3288330.98
55	436172.72	3288313.09
56	436173.49	3288312.25
57	436255.33	3288232.01
58	436322.08	3288311.62
59	436271.77	3288352.52
60	436121.56	3288491.79
61	436114.27	3288562.85
62	436074.32	3288558.66
63	436043.37	3288561.19
64	436016.88	3288614.30
65	436024.13	3288621.62
66	435939.28	3288701.59
67	435927.01	3288686.50
68	435918.09	3288677.03
69	435898.00	3288695.00
70	435878.95	3288671.96
71	435846.13	3288692.95
72	435845.64	3288692.30
73	435837.07	3288680.95
74	435868.00	3288658.00
75	435895.00	3288641.00
76	435912.76	3288624.89
77	435910.18	3288622.87
78	435934.73	3288563.89
79	435920.48	3288511.61
80	435917.22	3288495.86
81	435921.57	3288486.09
82	435929.13	3288463.04
83	435938.76	3288438.85
84	435929.71	3288432.15
85	435903.83	3288412.43
86	435882.94	3288407.19
87	435891.00	3288381.00

88	435898.00	3288354.00
89	435906.00	3288327.00
90	435914.00	3288300.00
91	435921.00	3288273.00
92	435928.00	3288246.00
93	435933.00	3288218.00
94	435939.00	3288189.00
95	435906.00	3288183.00
96	435858.00	3288174.00
97	435861.51	3288159.47
98	435900.13	3288166.69
99	435939.72	3288173.76
100	435944.42	3288149.20
101	435949.13	3288124.66
102	435953.84	3288100.08
103	435958.44	3288100.91
104	435963.14	3288081.03
105	435967.74	3288058.77
106	435963.26	3288050.97
107	435967.96	3288026.42
108	435983.25	3287953.98
109	435988.46	3287928.91
110	435997.03	3287874.82
111	436001.38	3287850.20
112	436006.00	3287825.00
113	436010.00	3287802.00
114	436010.00	3287801.00
115	435977.00	3287740.00

3. Каталог координат образуемых земельных участков

Система координат, используемая для ведения государственного кадастра недвижимости (МСК-38, зона -3)

№ участка	№ точки	Координата X	Координата Y
1.1.	1	436271.77	3288352.52
	2	436264.45	3288359.29
	3	436260.15	3288363.28
	4	436232.16	3288331.57
	5	436243.54	3288321.01
1.2.	1	436248.78	3288373.83
	2	436220.23	3288342.65
	3	436232.16	3288331.57
	4	436260.15	3288363.28
1.3.	1	436236.91	3288384.86
	2	436208.50	3288353.54
	3	436220.23	3288342.65
	4	436248.78	3288373.83
1.4.	1	436246.97	3288302.57
	2	436255.69	3288309.80
	3	436243.54	3288321.01
	4	436087.16	3288466.19
	5	436080.83	3288494.41
	6	436061.29	3288490.25
	7	436022.99	3288481.14
	8	436017.23	3288504.04
	9	436016.93	3288505.25
	10	436011.16	3288524.92
	11	436007.76	3288536.54
	12	436002.41	3288546.41
	13	435997.87	3288554.80
	14	435988.39	3288564.85
	15	435968.55	3288587.18
	16	435924.94	3288628.45
	17	435928.18	3288631.87
	18	435922.45	3288637.51
	19	435901.76	3288657.37
	20	435846.13	3288692.95
	21	435837.07	3288680.95
	22	435868.00	3288658.00
	23	435895.00	3288641.00
	24	435912.76	3288624.89
	25	435957.75	3288579.37
	26	435946.01	3288571.00
	27	435942.92	3288568.07
	28	435941.59	3288567.39
	29	435942.93	3288562.70

	30	435946.06	3288552.57
	31	435954.44	3288521.28
	32	435961.06	3288496.58
	33	435967.44	3288472.74
	34	435973.94	3288448.47
	35	435984.65	3288408.49
	36	435962.97	3288402.67
	37	435939.55	3288396.37
	38	435912.01	3288388.96
	39	435915.49	3288379.54
	40	435942.29	3288386.75
	41	435965.21	3288392.91
	42	435964.63	3288394.67
	43	435988.06	3288401.30
	44	435991.46	3288389.30
	45	435989.99	3288388.90
	46	435996.94	3288362.44
	47	436003.51	3288338.30
	48	436010.37	3288314.36
	49	436016.16	3288294.10
	50	436025.23	3288299.92
	51	436014.94	3288334.74
	52	436011.07	3288348.24
	53	436008.37	3288358.36
	54	435995.51	3288406.58
	55	435989.04	3288430.77
	56	435982.48	3288455.23
	57	435976.12	3288478.99
	58	435969.52	3288503.64
	59	435963.06	3288527.77
	60	435965.72	3288528.73
	61	435954.18	3288567.26
	62	435966.70	3288573.98
	63	435987.29	3288548.24
	64	435992.54	3288538.31
	65	435993.85	3288530.81
	66	435999.54	3288511.27
	67	436002.45	3288501.31
	68	436005.98	3288487.31
	69	436012.07	3288463.12
	70	436012.49	3288461.45
	71	436016.28	3288446.38
	72	436019.02	3288439.10
	73	436027.86	3288415.59
	74	436044.75	3288369.70
	75	436053.20	3288344.53
	76	436055.00	3288319.00
	77	436066.00	3288265.00

	78	436079.00	3288236.00
	79	436069.00	3288213.00
	80	436062.00	3288197.00
	81	436051.00	3288171.00
	82	436044.00	3288153.00
	83	436043.00	3288142.00
	84	436040.00	3288104.00
	85	436042.00	3288097.00
	86	436059.00	3288045.00
	87	436058.00	3288040.00
	88	436057.00	3288015.00
	89	436041.00	3287979.00
	90	436035.23	3287960.00
	91	436017.52	3287912.61
	92	436011.90	3287873.70
	93	436023.06	3287825.02
	94	436023.84	3287839.09
	95	436025.66	3287854.24
	96	436026.72	3287867.57
	97	436027.61	3287880.89
	98	436029.22	3287893.54
	99	436033.14	3287907.05
	100	436042.71	3287935.39
	101	436047.43	3287950.76
	102	436055.08	3287974.36
	103	436057.48	3287981.90
	104	436061.42	3287986.79
	105	436068.27	3288003.21
	106	436072.32	3288019.90
	107	436072.91	3288037.07
	108	436069.93	3288052.79
	109	436065.64	3288068.10
	110	436063.04	3288083.23
	111	436055.75	3288119.34
	112	436057.61	3288133.66
	113	436057.94	3288134.29
	114	436060.58	3288143.71
	115	436063.17	3288148.67
	116	436073.08	3288162.51
	117	436079.84	3288169.67
	118	436100.42	3288227.48
	119	436066.69	3288347.59
	120	436058.89	3288374.71
	121	436047.69	3288404.90
	122	436037.72	3288431.95
	123	436037.30	3288433.09
	124	436030.61	3288450.87
	125	436030.23	3288452.39

	126	436025.31	3288471.93
	127	436056.55	3288478.47
	128	436074.33	3288462.44
	129	436092.52	3288446.03
	130	436108.43	3288431.69
	131	436129.35	3288412.82
	132	436147.68	3288395.73
	133	436165.92	3288379.12
	134	436184.53	3288362.20
	135	436203.06	3288345.34
	1	436246.97	3288302.57
	136	436239.73	3288316.05
	137	436240.51	3288315.42
	138	436239.88	3288314.64
	139	436239.10	3288315.27
	136	436239.73	3288316.05
	140	436213.80	3288339.57
	141	436214.58	3288338.94
	142	436213.95	3288338.16
	143	436213.17	3288338.79
	140	436213.80	3288339.57
	144	436188.66	3288362.48
	145	436188.03	3288361.70
	146	436187.26	3288362.33
	147	436187.88	3288363.10
	144	436188.66	3288362.48
	148	436162.01	3288386.63
	149	436162.78	3288386.00
	150	436162.15	3288385.23
	151	436161.38	3288385.86
	148	436162.01	3288386.63
	152	436136.90	3288409.54
	153	436136.27	3288408.76
	154	436135.49	3288409.39
	155	436136.12	3288410.16
	152	436136.90	3288409.54
	156	436110.22	3288433.72
	157	436110.99	3288433.09
	158	436110.37	3288432.31
	159	436109.59	3288432.94
	156	436110.22	3288433.72
	160	436084.30	3288457.23
	161	436085.08	3288456.61
	162	436084.45	3288455.83
	163	436083.68	3288456.46
	160	436084.30	3288457.23
	164	436058.74	3288477.93
	165	436057.76	3288477.72

	166	436057.56	3288478.70
	167	436058.54	3288478.91
	164	436058.74	3288477.93
	168	436054.42	3288479.57
	169	436053.44	3288479.37
	170	436053.23	3288480.34
	171	436054.21	3288480.55
	168	436054.42	3288479.57
	172	436026.34	3288473.69
	173	436025.36	3288473.48
	174	436025.15	3288474.46
	175	436026.13	3288474.67
	172	436026.34	3288473.69
	176	436014.59	3288502.90
	177	436013.61	3288502.70
	178	436013.40	3288503.68
	179	436014.39	3288503.88
	176	436014.59	3288502.90
	180	436000.21	3288547.15
	181	435999.32	3288546.69
	182	435998.86	3288547.58
	183	435999.75	3288548.04
	180	436000.21	3288547.15
	184	435966.44	3288586.63
	185	435967.15	3288585.93
	186	435966.44	3288585.21
	187	435965.73	3288585.92
	184	435966.44	3288586.63
	188	435943.77	3288610.04
	189	435943.04	3288609.35
	190	435942.35	3288610.07
	191	435943.07	3288610.76
	188	435943.77	3288610.04
	192	435921.14	3288633.66
	193	435921.93	3288633.05
	194	435921.32	3288632.25
	195	435920.53	3288632.86
	192	435921.14	3288633.66
	196	435897.53	3288657.30
	197	435898.33	3288656.70
	198	435897.72	3288655.90
	199	435896.92	3288656.50
	196	435897.53	3288657.30
	200	435869.15	3288673.95
	201	435869.94	3288673.34
	202	435869.33	3288672.54
	203	435868.53	3288673.15
	200	435869.15	3288673.95

	204	435849.19	3288686.85
	205	435849.98	3288686.24
	206	435849.37	3288685.44
	207	435848.58	3288686.05
	204	435849.19	3288686.85
	208	435945.28	3288567.18
	209	435944.33	3288566.84
	210	435943.99	3288567.80
	211	435944.94	3288568.13
	208	435945.28	3288567.18
	212	435957.56	3288521.75
	213	435956.59	3288521.45
	214	435956.30	3288522.42
	215	435957.27	3288522.71
	212	435957.56	3288521.75
	216	435964.47	3288498.38
	217	435964.76	3288497.41
	218	435963.79	3288497.13
	219	435963.50	3288498.10
	216	435964.47	3288498.38
	220	435970.42	3288473.33
	221	435970.17	3288474.31
	222	435971.14	3288474.56
	223	435971.40	3288473.58
	220	435970.42	3288473.33
	224	435977.46	3288450.36
	225	435977.72	3288449.39
	226	435976.75	3288449.12
	227	435976.48	3288450.10
	224	435977.46	3288450.36
	228	435987.59	3288408.96
	229	435987.85	3288407.99
	230	435986.87	3288407.73
	231	435986.61	3288408.71
	228	435987.59	3288408.96
	232	435964.58	3288402.58
	233	435964.88	3288401.61
	234	435963.92	3288401.31
	235	435963.62	3288402.27
	232	435964.58	3288402.58
	236	435941.86	3288395.17
	237	435940.88	3288394.92
	238	435940.63	3288395.89
	239	435941.60	3288396.15
	236	435941.86	3288395.17
	240	436027.54	3288453.84
	241	436026.57	3288453.58
	242	436026.32	3288454.55

	243	436027.29	3288454.80
	240	436027.54	3288453.84
1.5.	1	436016.88	3288614.30
	2	436020.40	3288617.74
	3	436024.22	3288621.47
	4	435994.53	3288649.49
	5	435985.53	3288641.69
	6	435966.37	3288652.42
	7	435955.28	3288639.93
	8	435999.96	3288597.78
1.6.	1	436039.31	3288384.48
	2	436003.87	3288375.24
	3	436008.37	3288358.36
	4	436044.75	3288369.70
1.7.	1	436054.20	3288330.39
	2	436053.20	3288344.53
	3	436014.94	3288334.74
	4	436019.65	3288318.81
1.8.	1	436054.20	3288330.39
	2	436019.65	3288318.81
	3	436025.18	3288299.88
	4	436055.00	3288319.00
1.9.	1	435977.00	3287740.00
	2	435990.11	3287732.15
	3	435996.75	3287744.18
	4	436003.34	3287757.71
	5	436017.25	3287783.34
	6	436020.06	3287783.86
	7	436023.30	3287787.38
	8	436022.45	3287791.61
	9	436021.74	3287809.76
	10	436023.06	3287825.02
	11	436011.90	3287873.70
	12	436017.52	3287912.61
	13	436000.93	3287918.49
	14	435998.31	3287922.27
	15	435993.93	3287943.99
	16	435993.33	3287951.49
	17	435997.78	3287982.13
	18	435995.49	3288007.16
	19	435990.24	3288031.60
	20	435962.46	3288178.16
	21	436002.00	3288186.00
	22	436062.00	3288197.00
	23	436069.00	3288213.00
	24	435960.00	3288193.00
	25	435914.00	3288354.00
	26	435923.92	3288357.05

	27	435915.49	3288379.54
	28	435912.01	3288388.96
	29	435903.83	3288412.43
	30	435882.94	3288407.19
	31	435883.00	3288407.00
	32	435891.00	3288381.00
	33	435898.00	3288354.00
	34	435906.00	3288327.00
	35	435914.00	3288300.00
	36	435928.00	3288246.00
	37	435933.00	3288218.00
	38	435939.00	3288189.00
	39	435906.00	3288183.00
	40	435858.00	3288174.00
	41	435861.51	3288159.47
	42	435900.13	3288166.69
	43	435939.72	3288173.76
	44	435944.42	3288149.20
	45	435949.13	3288124.66
	46	435953.84	3288100.08
	47	435958.44	3288100.91
	48	435963.14	3288081.03
	49	435967.74	3288058.77
	50	435963.26	3288050.97
	51	435967.96	3288026.42
	52	435983.25	3287953.98
	53	435988.46	3287928.91
	54	435997.03	3287874.82
	55	436001.38	3287850.20
	56	436006.00	3287825.00
	57	436010.00	3287802.00
	58	436010.00	3287801.00
1.10.	1	436006.00	3288163.00
	2	436002.00	3288186.00
	3	435962.46	3288178.16
	4	435966.82	3288155.17
	5	435967.13	3288153.52
	6	436006.32	3288161.28
1.12.	1	436006.32	3288161.28
	2	435967.13	3288153.52
	3	435971.74	3288129.37
	4	436010.89	3288136.61
	5	436010.57	3288138.33
1.13.	1	436010.89	3288136.61
	2	435971.71	3288129.36
	3	435971.80	3288128.87
	4	435976.35	3288104.87
	5	436015.46	3288112.10

1.14.	1	436024.51	3288063.97
	2	436019.76	3288088.35
	3	435981.00	3288080.31
	4	435985.64	3288055.86
1.15.	1	436028.99	3288040.36
	2	436024.51	3288063.97
	3	435985.64	3288055.86
	4	435990.24	3288031.60
1.16	1	435993.80	3287945.59
	2	435993.93	3287943.99
	3	435998.31	3287922.27
	4	436000.93	3287918.49
	5	436017.52	3287912.61
	6	436035.23	3287960.00
	7	436041.00	3287979.00
	8	436039.00	3287979.00
	9	436038.86	3287979.23
	10	436038.90	3287979.42
	11	435997.78	3287982.12
	12	435993.33	3287951.49