




Схема планировочной организации земельного участка

Экспликация:

- ① - клумба (сущ.)
- ② - футбольное поле (сущ.)
- ③ - уличные тренажеры (проект.)
- ④ - клумбы (проект.)
- ⑤ - площадка для воркаут (проект.)
- ⑥ - тренировочный комплекс «Туристический стадион» (проект.)
- ⑦ - велопарковка (проект.)
- ⑧ - велосипедная дорожка (проект.)
- ⑨ - игровая площадка для детей младшего возраста
- ⑩ - игровая площадка для детей



№ п/п	Изображение	Наименование Марка	Кол-во
1	 H=600 M=79 V=16	Бетонная урна для мусора У-104 Длина: 400 мм Ширина: 350 мм Высота: 600 мм	25 шт.
2		Скамейка с бетонными ножками С-72/1 Длина: 1560 мм Ширина: 450 мм Высота: 450 мм	50 шт.

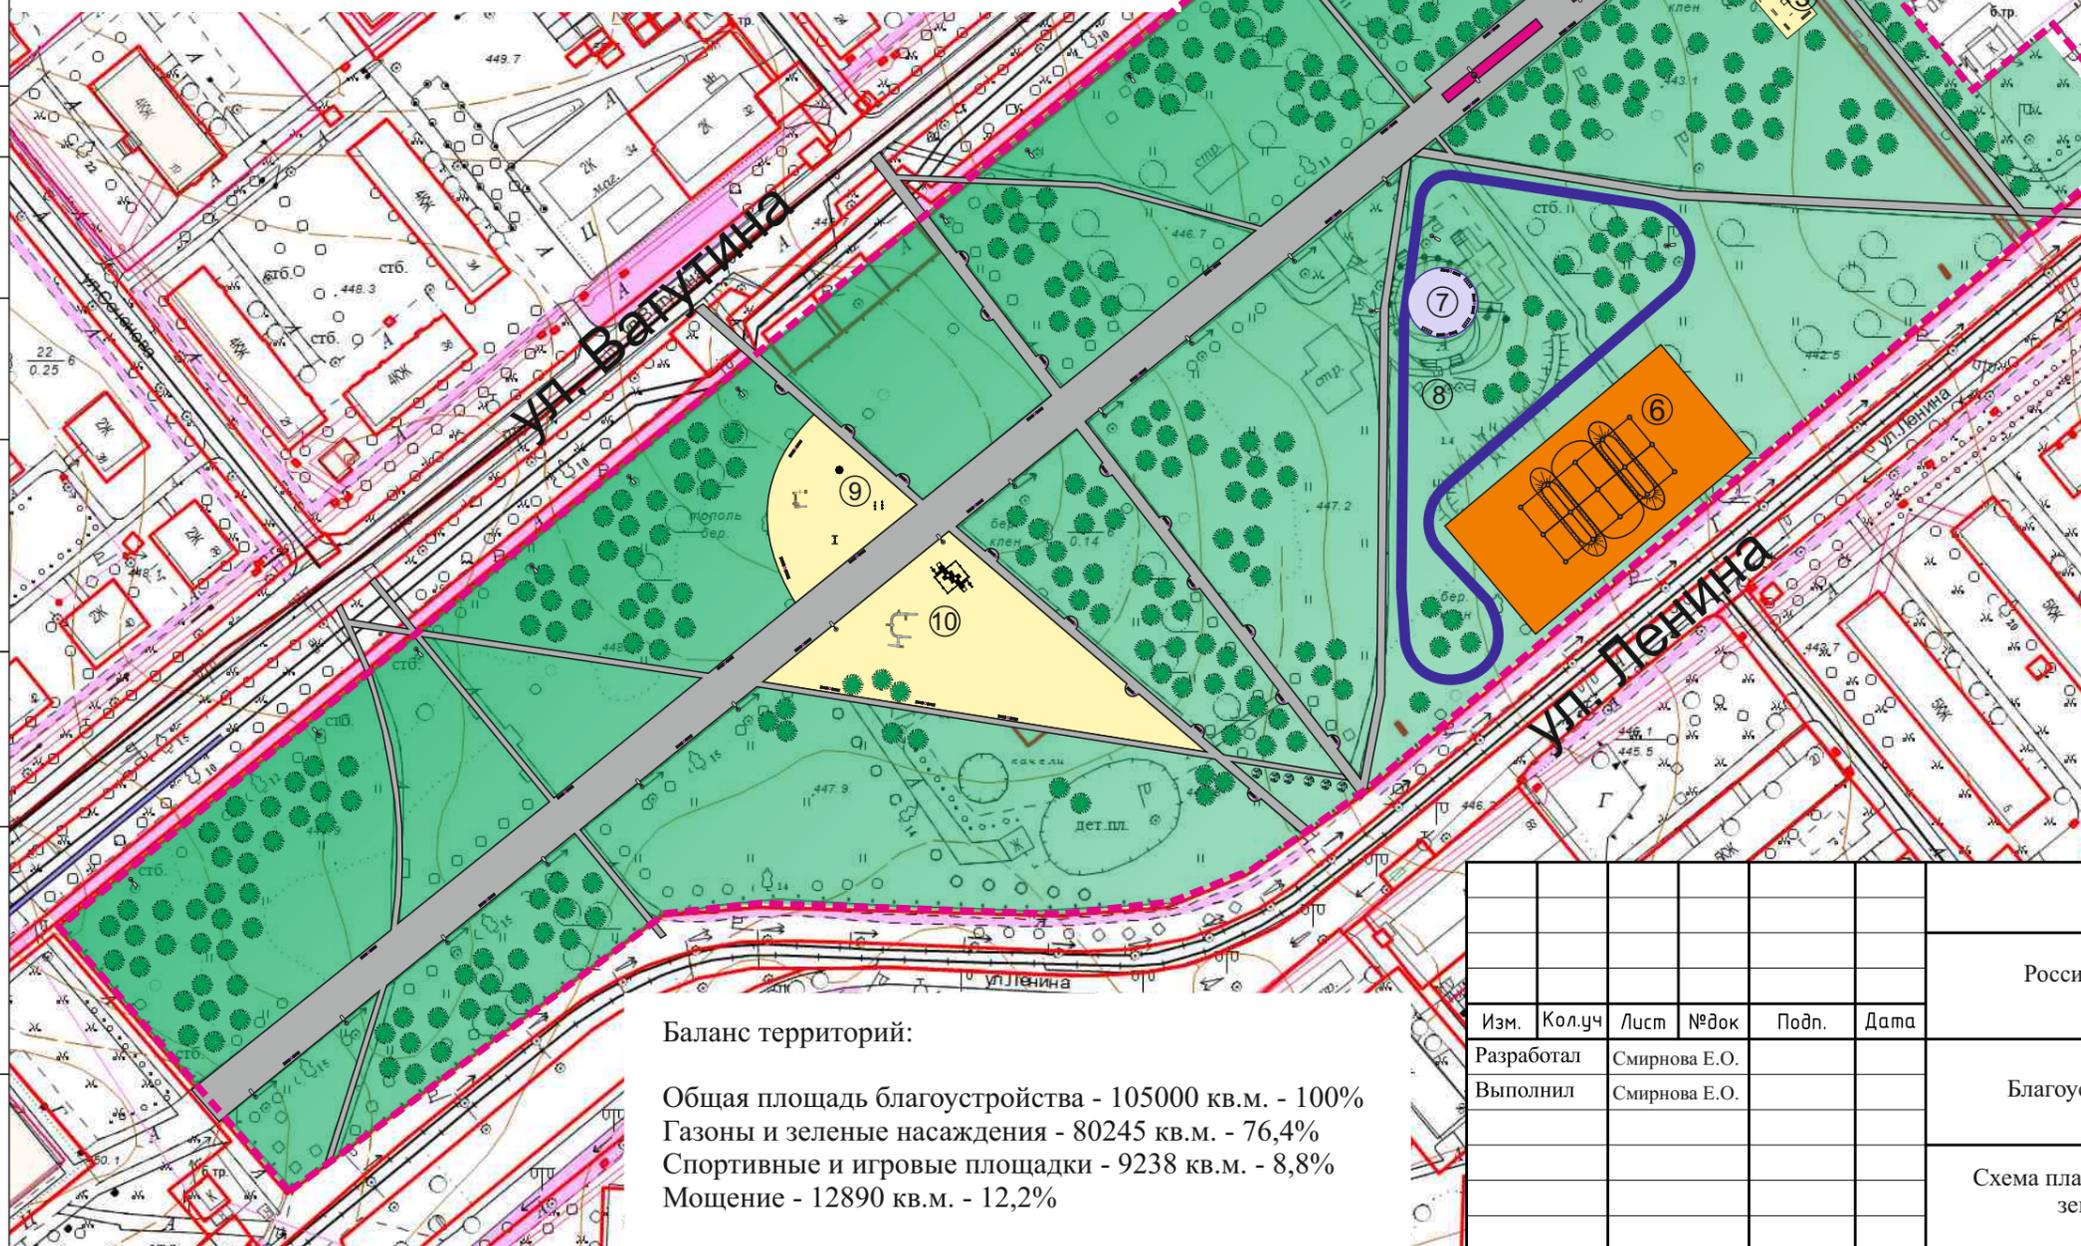

Экспликация:

	- граница благоустройства	
	- уличный фонарь (проект.)	44 шт.
	- поребрик (проект.)	6069 м
	- урны (проект.)	25 шт.
	- скамейка (проект.)	50 шт.
	- кустарник (проект.)	
	- деревья (проект.)	200 шт.

Покрытия:

	- газон
	- природный песок, отсев
	- асфальт

Баланс территорий:

Общая площадь благоустройства - 105000 кв.м. - 100%
 Газоны и зеленые насаждения - 80245 кв.м. - 76,4%
 Спортивные и игровые площадки - 9238 кв.м. - 8,8%
 Мощение - 12890 кв.м. - 12,2%

Изм.	Кол.уч	Лист	№ док	Подп.	Дата
Разработал				Смирнова Е.О.	
Выполнил				Смирнова Е.О.	

03-07/2017-ПЗУ

Российская Федерация, Иркутская область, г. Усолье-Сибирское, верхний парк культуры и отдыха

Благоустройство верхнего парка

Стадия	Лист	Листов
П	2	10

Схема планировочной организации земельного участка
 М1:2000

Отдел архитектуры и градостроительства администрации города Усолье-Сибирское

СОГЛАСОВАНО:

Взамен инв. N

Подпись и дата

Инв. N подл.