


# Схема планировочной организации земельного участка

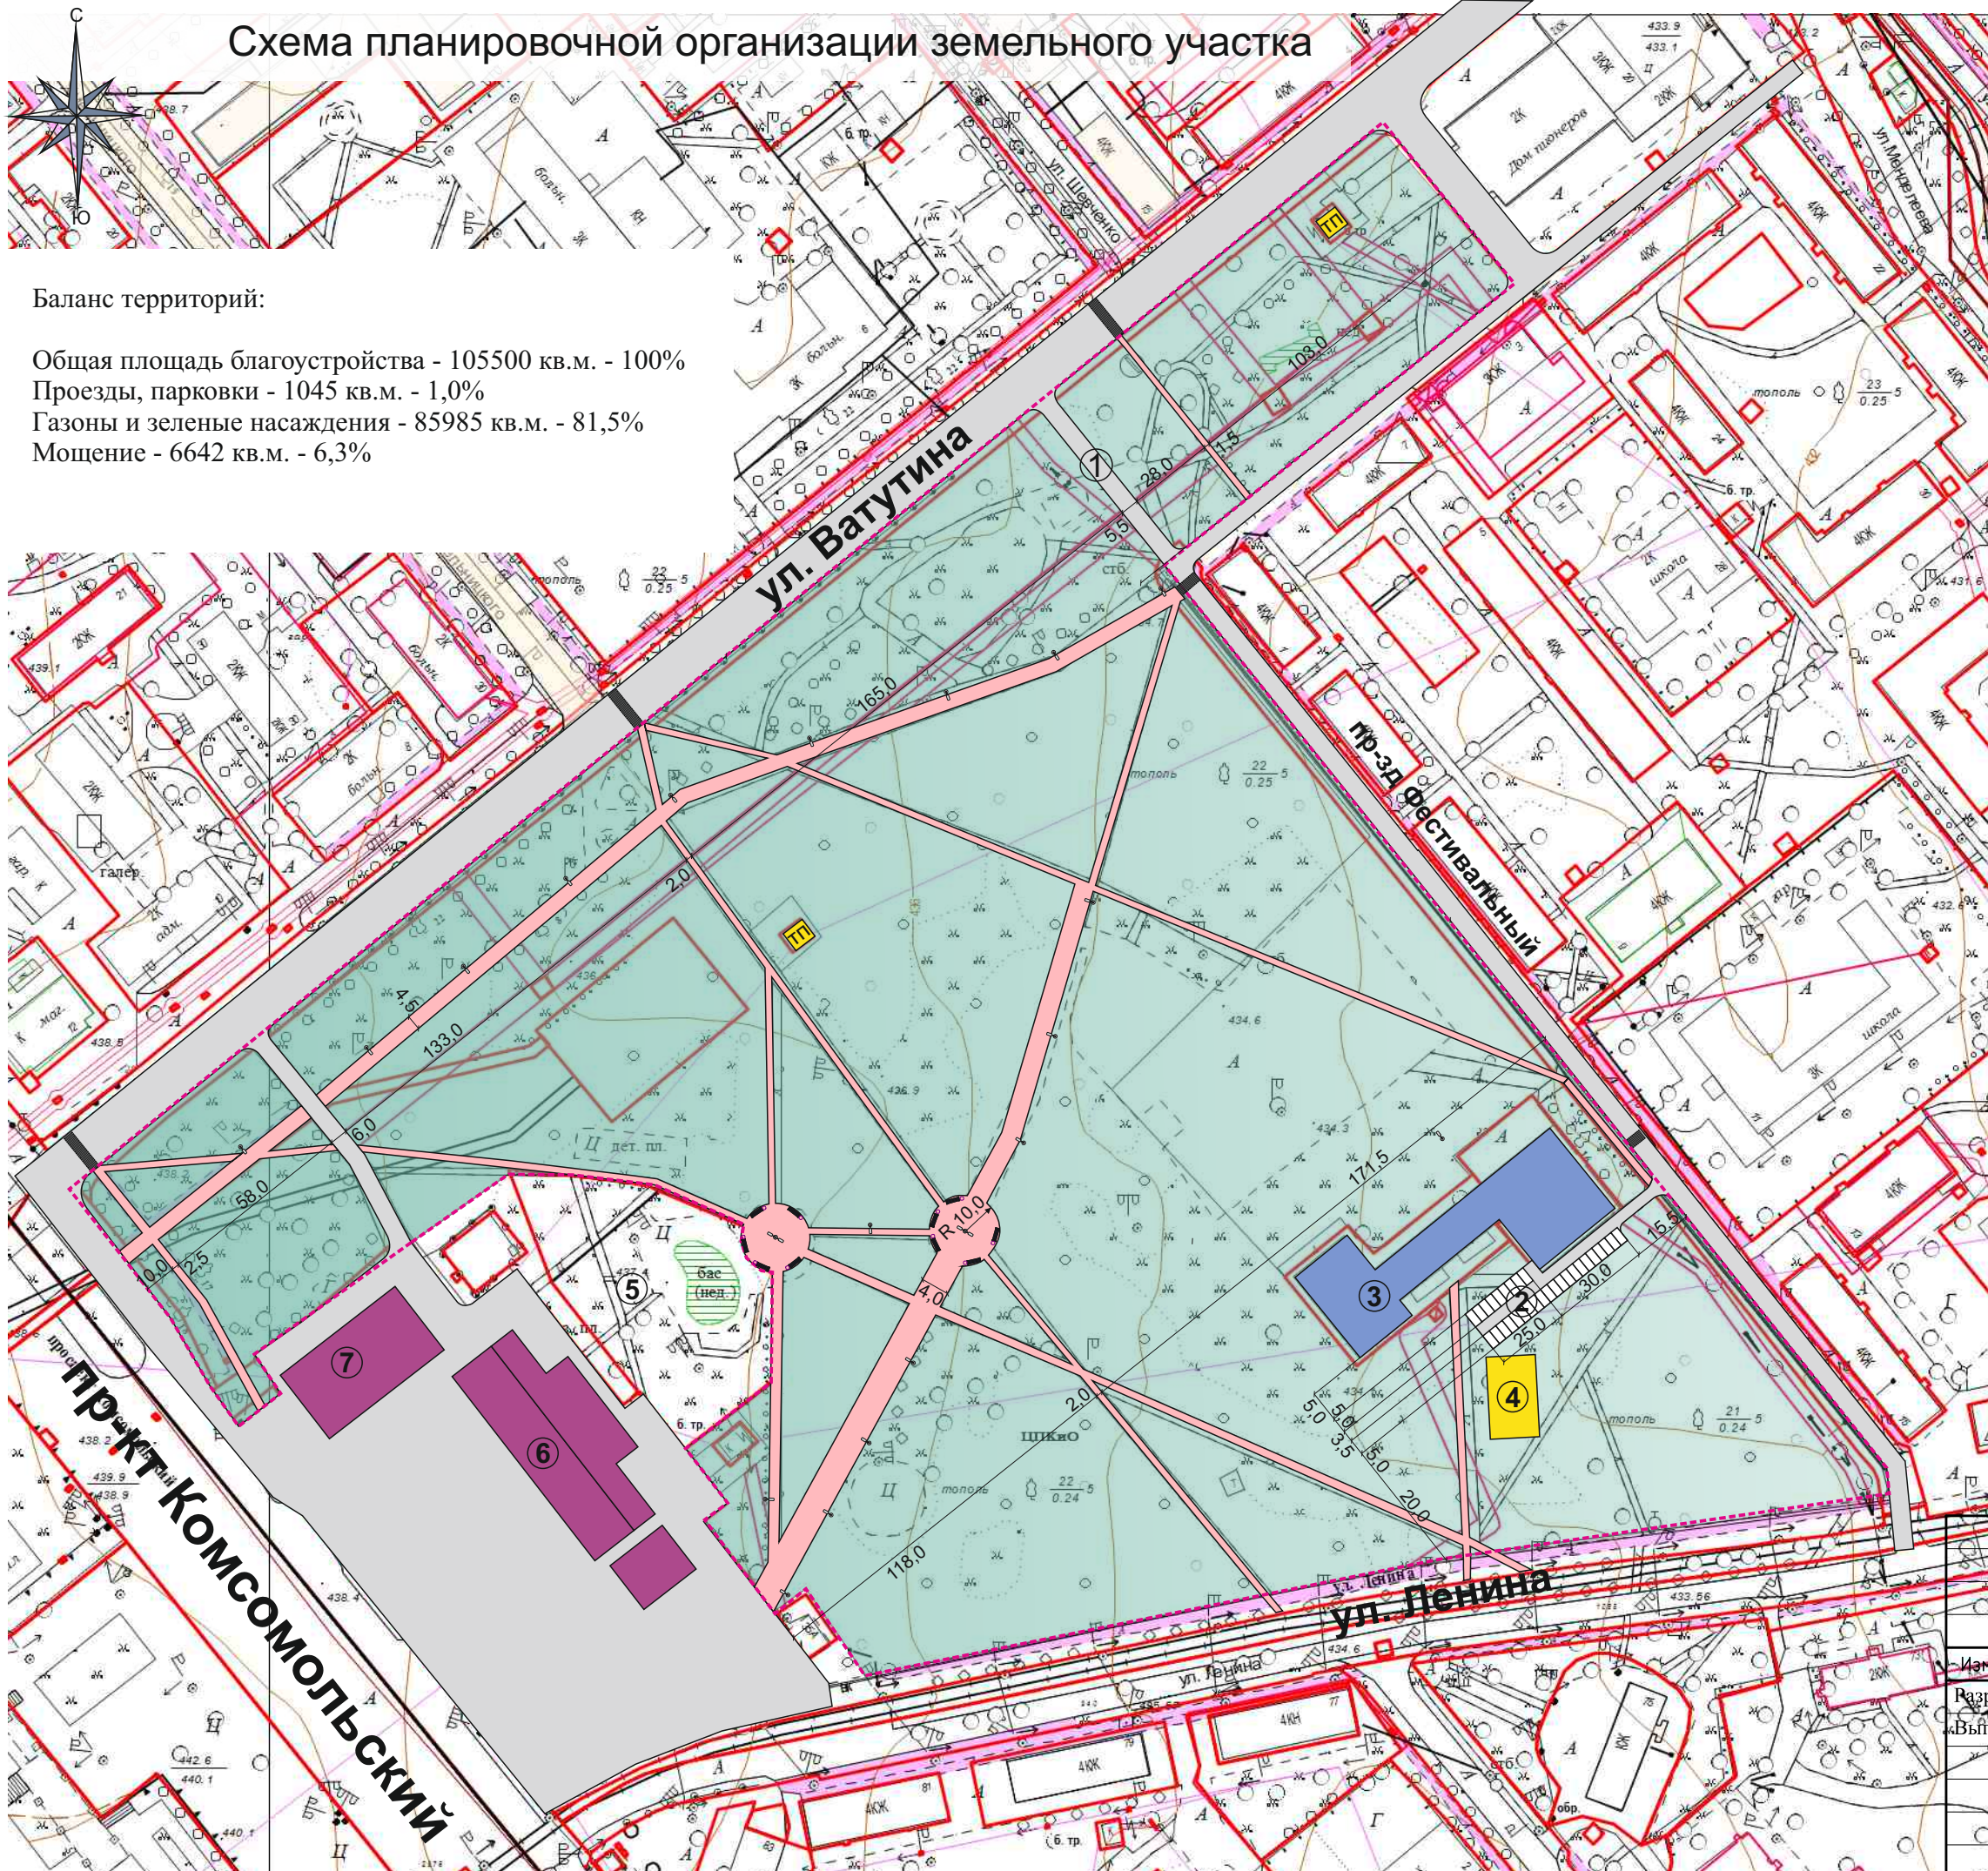

### Баланс территорий:

Общая площадь благоустройства - 105500 кв.м. - 100%  
 Проезды, парковки - 1045 кв.м. - 1,0%  
 Газоны и зеленые насаждения - 85985 кв.м. - 81,5%  
 Мощение - 6642 кв.м. - 6,3%

### Экспликация:

- ① - проектируемый проезд
- ② - парковка 30 м/м (проект.)
- ③ - бассейн «Чайка»
- ④ - волейбольная площадка (сущ.)
- ⑤ - «Леопарк»
- ⑥ - гостиница
- ⑦ - ТЭЦ-11

### Экспликация:

---	- граница благоустройства	
—	- уличный фонарь (проект.)	20 шт.
—	- бордюр (проект.)	315 м
—	- поребрик (проект.)	4528м
○	- урны (проект.)	10 шт.
—	- скамейка (проект.)	10 шт.

### Покрытия:

■	- газон	
■	- тротуары асфальт	
■	- проезды асфальт	

№ п/п	Изображение	Наименование Марка	Кол-во
		Бетонная урна для мусора У-104 Длина: 400 мм Ширина: 350 мм Высота: 600 мм	10 шт.
		Скамейка с бетонными ножками С-72/1 Длина: 1560 мм Ширина: 450 мм Высота: 450 мм	10 шт.

02-06/2017-ПЗУ

Российская Федерация, Иркутская область, г. Усолье-Сибирское,  
ул. Ватутина, 3/у 21

Изм.	Кол.уч	Лист	№ док	Подп.	Дата
Разработал					
Выполнил					

Благоустройство парка по  
ул. Ватутина, 3/у 21

Стадия	Лист	Листов
П	2	4

Схема планировочной организации  
земельного участка  
М1:2000

Отдел архитектуры и  
градостроительства администрации  
города Усолье-Сибирское

СОГЛАСОВАНО:  
  
Взамен инв. N  
  
Подпись и дата  
  
Инв. N подл.