


# Схема планировочной организации земельного участка

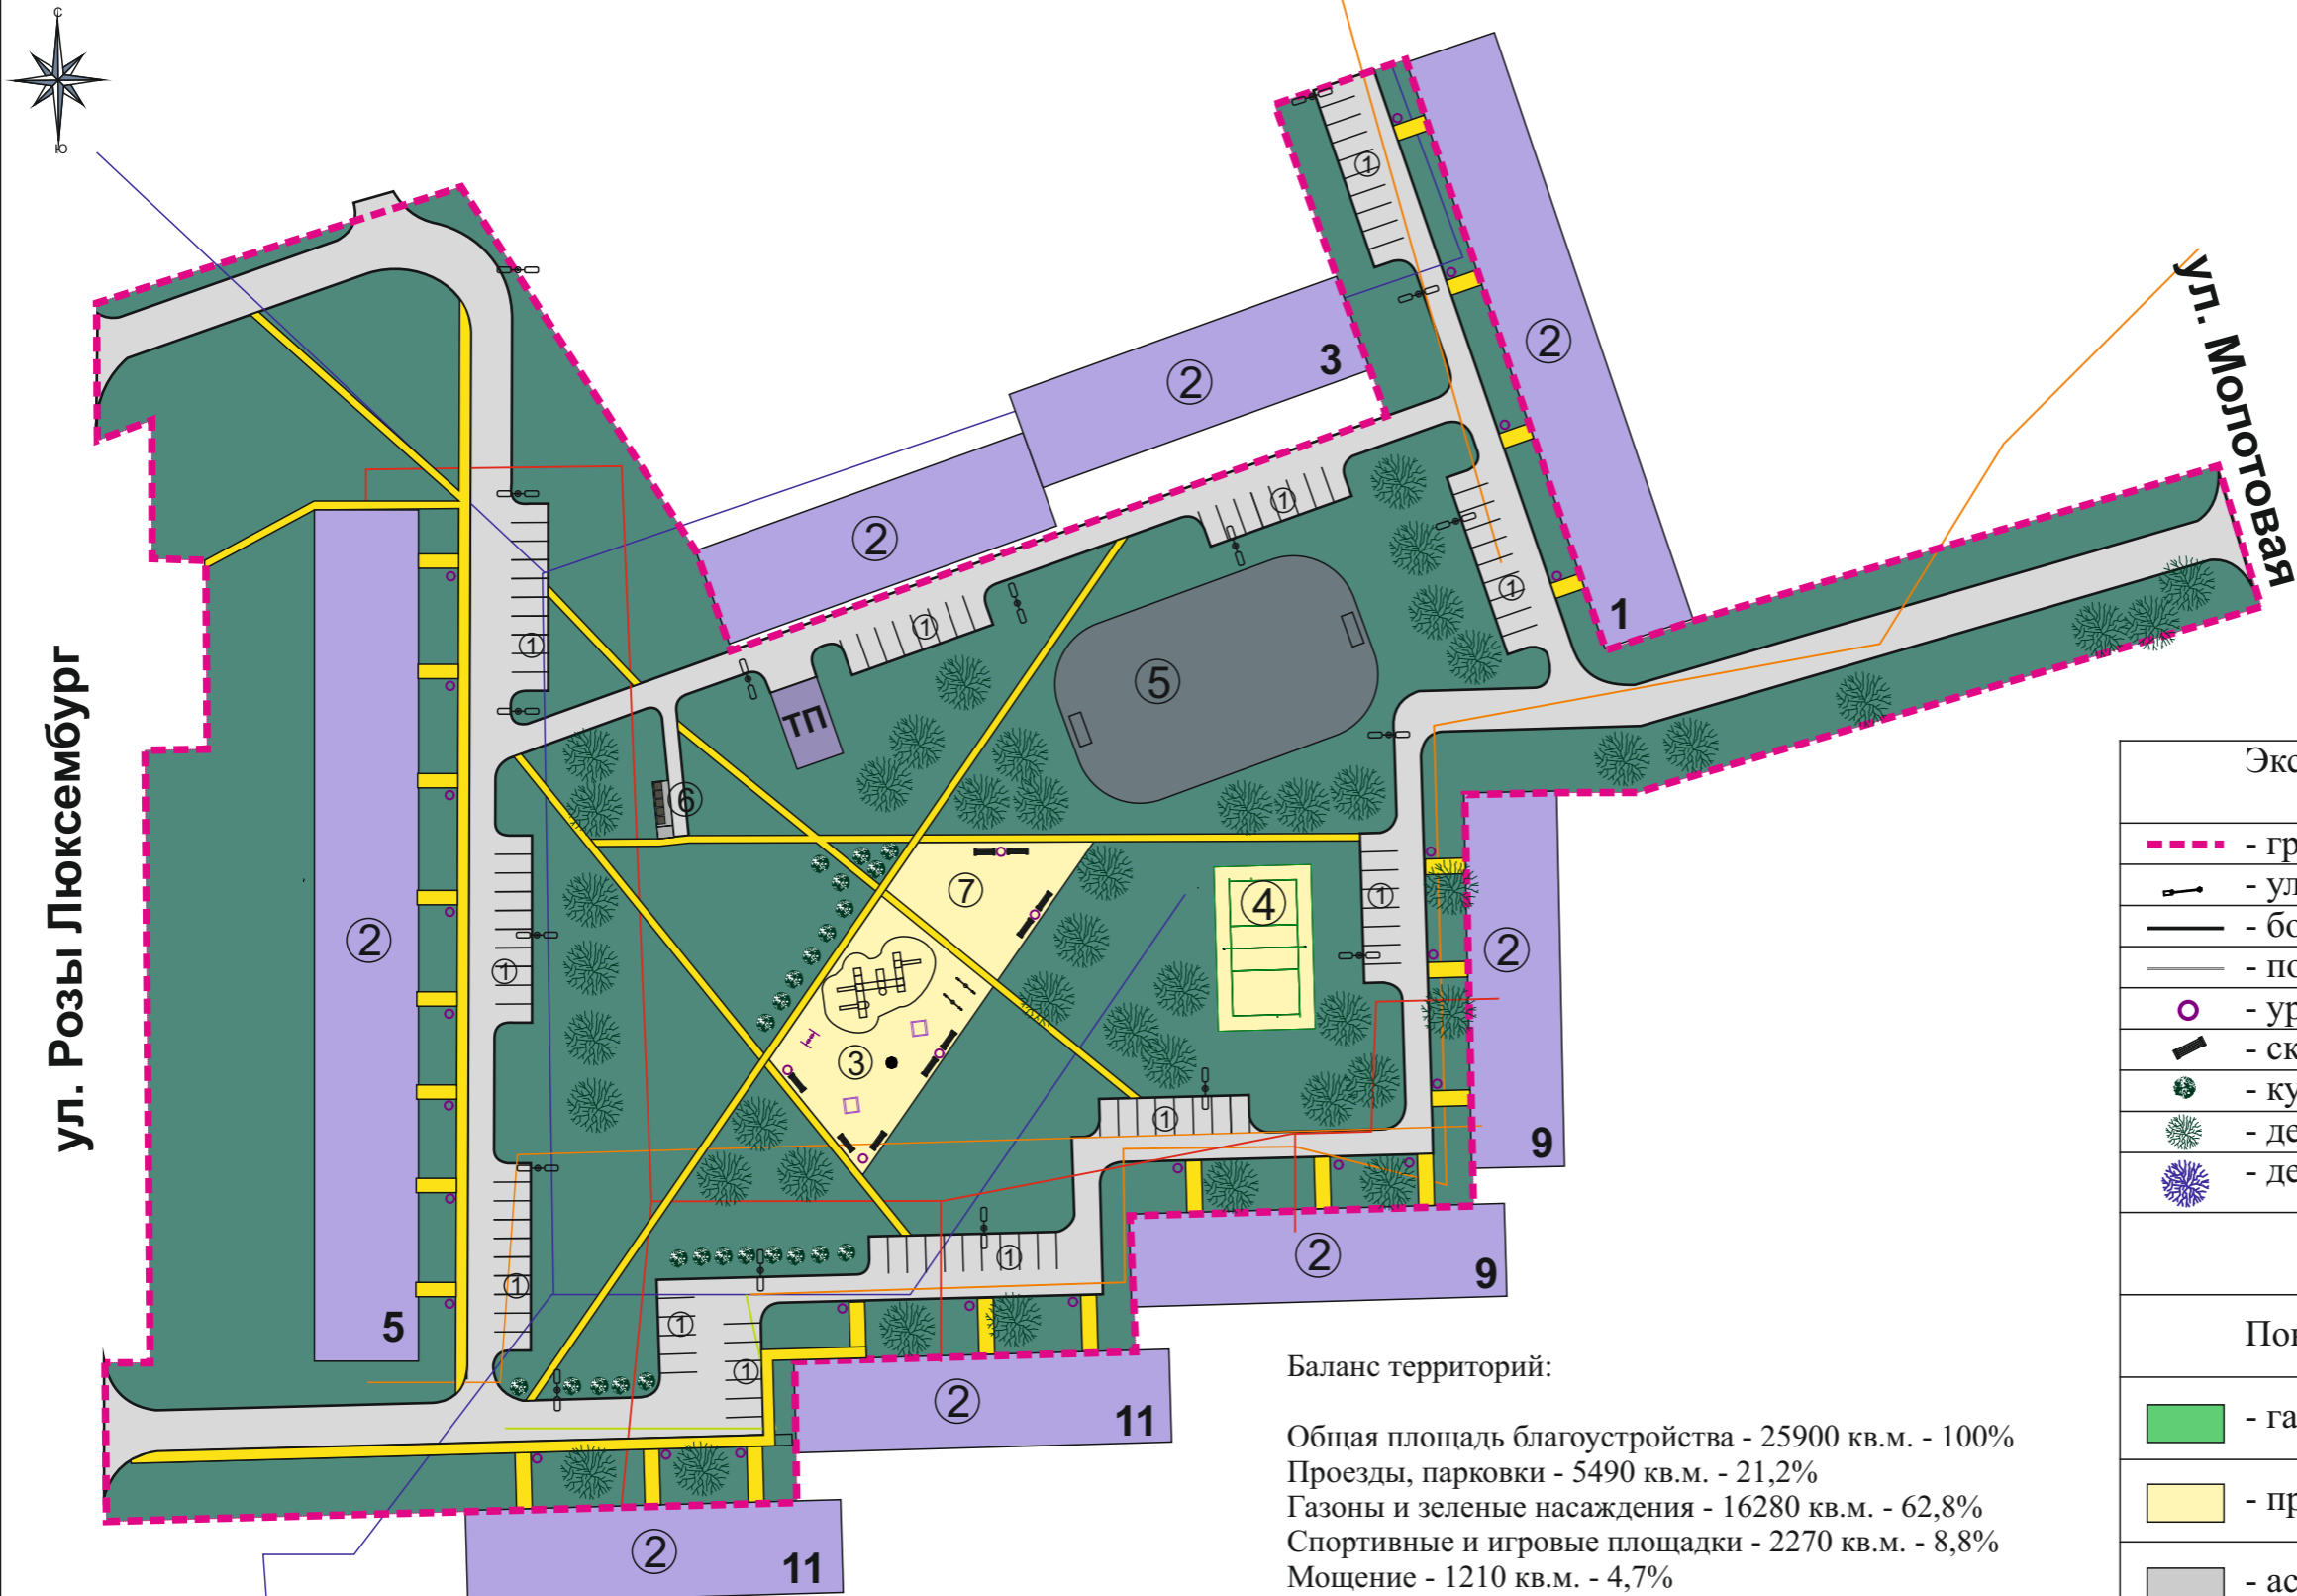

## Экспликация:

- ① - парковка (проект.)
- ② - многоквартирные жилые дома (сущ.)
- ③ - детская площадка (проект.)
- ④ - волейбольная площадка (проект.)
- ⑤ - футбольное поле (проект.)
- ⑥ - площадка ТБО (проект.)
- ⑦ - площадка для отдыха взрослого населения (проект.)

Экспликация:	
	- граница благоустройства
	- уличный фонарь (проект.) 17 шт.
	- бордюр (проект.) 1022 м
	- поребрик (проект.) 616 м
	- урны (проект.) 33 шт.
	- скамейка (проект.) 9 шт.
	- кустарник (проект.) 25 шт.
	- деревья (проект.) 35 шт.
	- деревья сущ.
Покрытия:	
	- газон
	- природный песок, отсев
	- асфальт

## Баланс территорий:

Общая площадь благоустройства - 25900 кв.м. - 100%  
 Проезды, парковки - 5490 кв.м. - 21,2%  
 Газоны и зеленые насаждения - 16280 кв.м. - 62,8%  
 Спортивные и игровые площадки - 2270 кв.м. - 8,8%  
 Мощение - 1210 кв.м. - 4,7%

№ п/п	Изображение	Наименование Марка	Кол-во
2	 H=600 M=79 V=16	Бетонная урна для мусора У-104 Длина: 400 мм Ширина: 350 мм Высота: 600 мм	33 шт.
3		Скамейка с бетонными ножками С-72/1 Длина: 1560 мм Ширина: 450 мм Высота: 450 мм	9 шт.

Изм.	Кол.уч	Лист	№ док	Подп.	Дата
Разработал				Смирнова Е.О.	
Выполнил				Смирнова Е.О.	

<b>8-05/2017-ПЗУ</b>			
Российская Федерация, Иркутская область, г. Усолье-Сибирское, ул. Розы Люксембург, 1, 5, 9, 11			
Благоустройство дворовой территории многоквартирных жилых домов № 1, 5, 9, 11 по ул. Розы Люксембург		Стадия	Лист
		П	2
Схема планировочной организации земельного участка М1:1000		Отдел архитектуры и градостроительства администрации города Усолье-Сибирское	

СОГЛАСОВАНО:

Взамен инв. N

Подпись и дата

Инв. N подл.