


Схема планировочной организации земельного участка

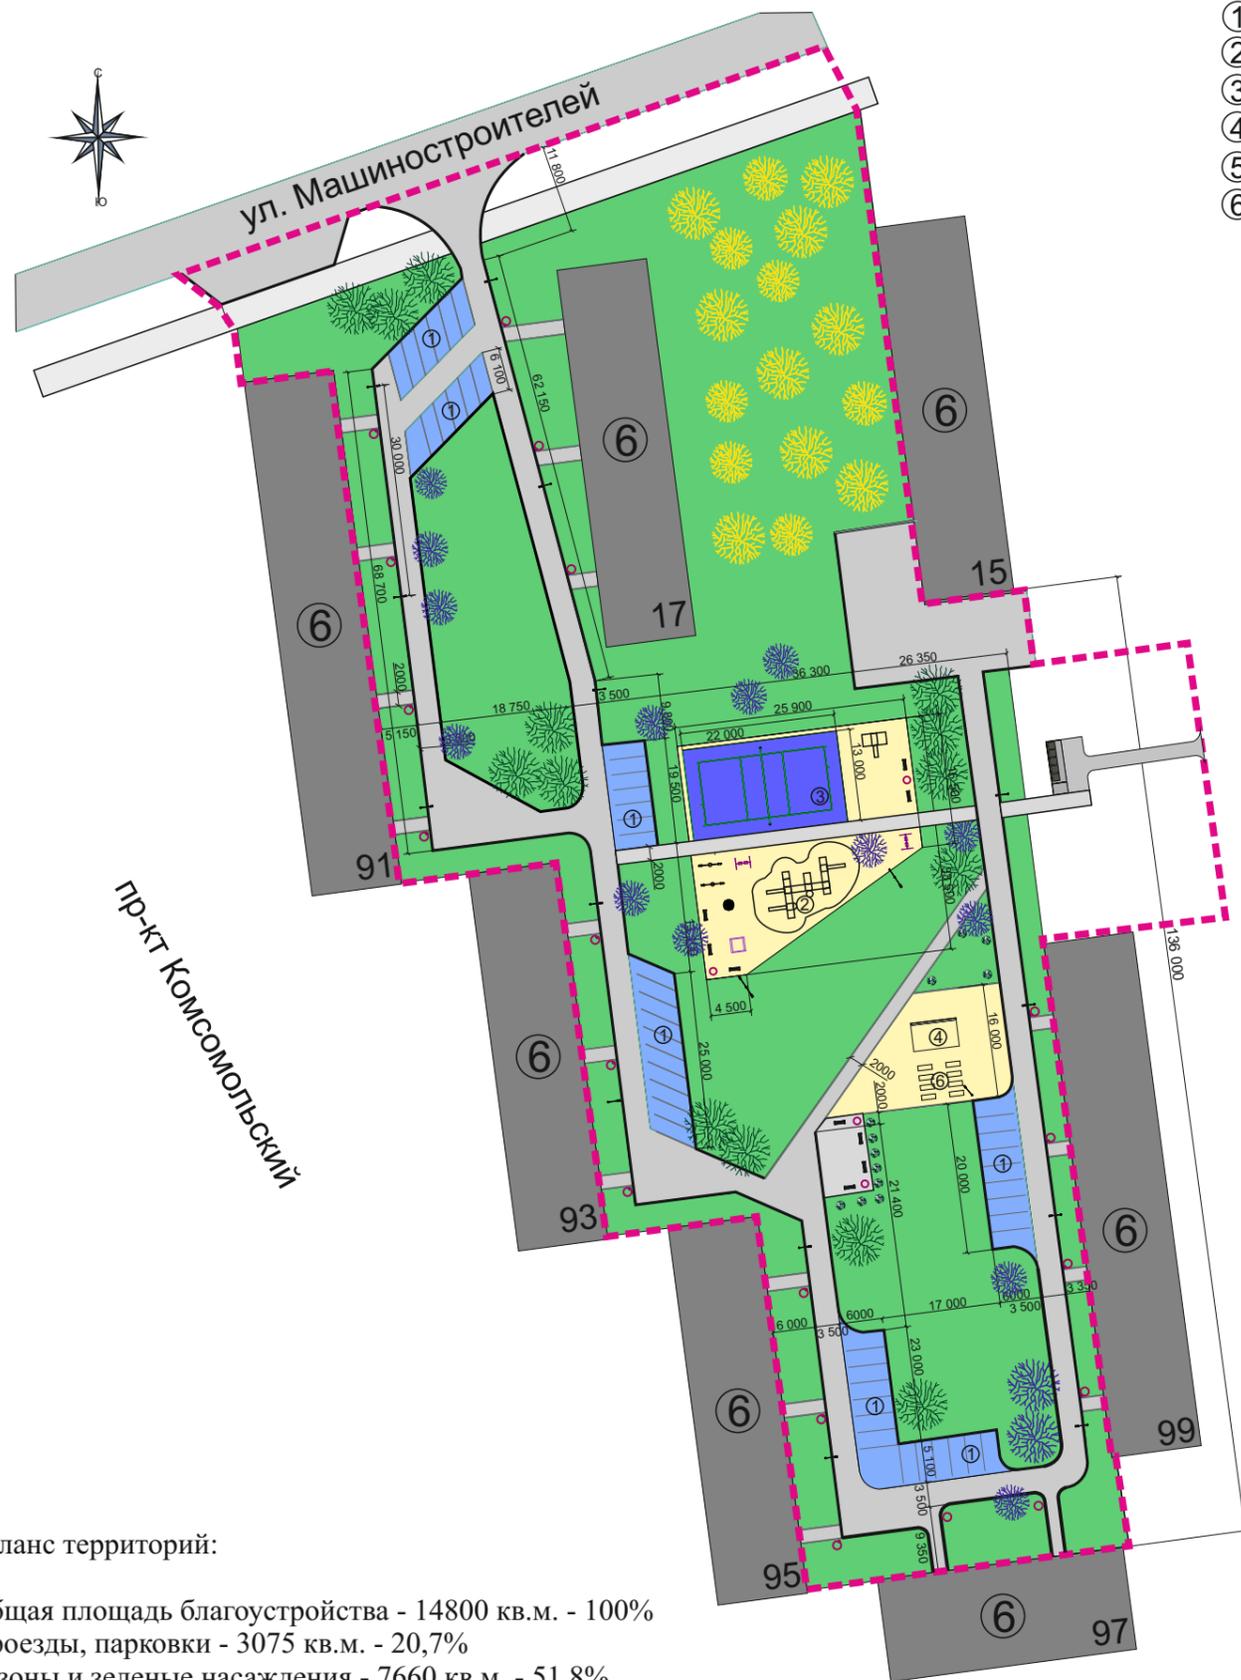

Экспликация:

- ① - парковка (проект.)
- ② - детская площадка (проект.)
- ③ - спортивная площадка (проект.)
- ④ - сцена сущ.
- ⑤ - скамейки сущ.
- ⑥ - многоквартирные жилые дома (сущ.)

Экспликация:

-----	- граница благоустройства	
—	- уличный фонарь (проект.)	15 шт.
—	- бордюр (проект.)	1022 м
—	- поребрик (проект.)	616 м
○	- урны (проект.)	23 шт.
—	- скамейка (проект.)	9 шт.
●	- кустарник (проект.)	19 шт.
●	- деревья (проект.)	14 шт.
●	- деревья сущ.	
Покрытия:		
■	- газон	
■	- природный песок, отсев	
■	- асфальт	

№ п/п	Изображение	Наименование Марка	Кол-во
2		У-104б/в Урна ж/б без ведра ООО «Авен-Красноярск»	23 шт.
3		С-72/1 Скамейка ООО «Авен-Красноярск»	9 шт.

Баланс территорий:

Общая площадь благоустройства - 14800 кв.м. - 100%
 Проезды, парковки - 3075 кв.м. - 20,7%
 Газоны и зеленые насаждения - 7660 кв.м. - 51,8%
 Спортивные и игровые площадки - 1110 кв.м. - 7,5%
 Мощение - 480 кв.м. - 3,2%

						4-04/2017-ПЗУ		
						Российская Федерация, Иркутская область, г. Усолье-Сибирское, пр-кта Комсомольский, 91, 93, 95, 97, 99, ул. Машиностроителей, 17		
Изм.	Кол.уч	Лист	№ док	Подп.	Дата	Стадия	Лист	Листов
Разработал		Смирнова Е.О.				П	2	
Выполнил		Смирнова Е.О.						
						Благоустройство дворовой территории многоквартирных жилых домов №№91, 93, 95, 97, 99 по проспекту Комсомольский и по улице Машиностроителей №17		
						Схема планировочной организации земельного участка М1:1000		Отдел архитектуры и градостроительства администрации города Усолье-Сибирское

СОГЛАСОВАНО:

Взамен инв. N

Подпись и дата

Инв. N подл.