ФЕДЕРАЛЬНЫЙ ЭКОЛОГИЧЕСКИЙ ОПЕРАТОР РОСАТОМ

ФЕДЕРАЛЬНОЕ ГОСУДАРСТВЕННОЕ УНИТАРНОЕ ПРЕДПРИЯТИЕ
"ФЕДЕРАЛЬНЫЙ ЭКОЛОГИЧЕСКИЙ ОПЕРАТОР"

Член Саморегулируемой организации «СОЮЗАТОМГЕО»

Заказчик – Федеральное государственное казенное учреждение
«Дирекция по организации работ по ликвидации накопленного вреда окружающей среде, а также по обеспечению безопасности гидротехнических сооружений полигона «Красный Бор»

Выполнение работ по проектированию ликвидации накопленного вреда окружающей среде на территории городского округа г. Усолье-Сибирское Иркутской области
Этап 2

ОТЧЕТНАЯ ДОКУМЕНТАЦИЯ ПО ИНЖЕНЕРНЫМ ИЗЫСКАНИЯМ

Технический отчёт по инженерно-геологическим изысканиям

Инженерно-геологические изыскания
Часть 3. Графическая часть
Карта фактического материала М 1:5000

5/2020ЕИ-ИГИ1.3

Том 2.1.3

2021

ГОСУДАРСТВЕННАЯ КОРПОРАЦИЯ ПО АТОМНОЙ ЭНЕРГИИ «РОСАТОМ»

ФЕДЕРАЛЬНЫЙ ЭКОЛОГИЧЕСКИЙ ОПЕРАТОР РОСАТОМ

ФЕДЕРАЛЬНОЕ ГОСУДАРСТВЕННОЕ УНИТАРНОЕ ПРЕДПРИЯТИЕ
"ФЕДЕРАЛЬНЫЙ ЭКОЛОГИЧЕСКИЙ ОПЕРАТОР"

Член Саморегулируемой организации «СОЮЗАТОМГЕО»

Заказчик – Федеральное государственное казенное учреждение
«Дирекция по организации работ по ликвидации накопленного вреда окружающей среде, а также по обеспечению безопасности гидротехнических сооружений полигона «Красный Бор»

Выполнение работ по проектированию ликвидации накопленного вреда окружающей среде на территории городского округа г. Усолье-Сибирское Иркутской области

Этап 2

ОТЧЕТНАЯ ДОКУМЕНТАЦИЯ ПО ИНЖЕНЕРНЫМ ИЗЫСКАНИЯМ

Технический отчёт по инженерно-геологическим изысканиям

Инженерно-геологические изыскания

Часть 3. Графическая часть

Карта фактического материала М 1:5000

5/2020ЕИ-ИГИ1.3

Согласовано

Взам.инв. №

Подп. и дата

Инв. № подл.

И.о. первого заместителя генерального директора
по реализации экологических проектов А.И. Поляков

Главный инженер проекта С.В. Жаринова

2021

ОБЩЕСТВО С ОГРАНИЧЕННОЙ ОТВЕТСТВЕННОСТЬЮ «АВТОДОРПРОЕКТ»

Регистрационный № 201015/970 от 20.10.2015 г. в реестре членов саморегулируемой организации АС «Национальный альянс изыскателей «ГеоЦентр»

Заказчик – ФГКУ «Дирекция по ликвидации НВОС и ОБ ГТС полигона «Красный Бор»

Выполнение работ по проектированию ликвидации накопленного вреда окружающей среде на территории городского округа г. Усолье-Сибирское Иркутской области

Этап 2

ОТЧЕТНАЯ ДОКУМЕНТАЦИЯ ПО ИНЖЕНЕРНЫМ ИЗЫСКАНИЯМ

Раздел 2
Технический отчёт
по инженерно-геологическим изысканиям

Подраздел 1. Инженерно-геологические изыскания

Часть 3. Графическая часть

Карта фактического материала
М 1:5000

5/2020ЕИ-ИГИ1.3

Том 2.1.3

Генеральный директор Д.В. Рубцов

Главный инженер проекта В.С. Беспалов

Идентификационный номер НОПРИЗ П-058812

Красноярск, 2021

Взам. инв. №

Подп. и дата

Инв. № подл.

Формат А4

СОСТАВ ОТЧЁТНОЙ ДОКУМЕНТАЦИИ ПО ИНЖЕНЕРНЫМ ИЗЫСКАНИЯМ

по объекту:
«Выполнение работ по проектированию ликвидации накопленного вреда окружающей среде на территории городского округа г. Усолье - Сибирское Иркутской области»

№ тома	Обозначение	Наименование	Примечание
1	5/2020ЕИ-ИГДИ	Раздел 1. Технический отчёт по инженерно-геодезическим изысканиям	ООО «Автодорпроект»
2.1	5/2020ЕИ-ИГИ1	Раздел 2. Технический отчёт по инженерно-геологическим изысканиям Подраздел 1. Инженерно-геологические изыскания	ООО «Автодорпроект»
2.2.1	5/2020ЕИ-ИГИ2.1	Раздел 2. Технический отчёт по инженерно-геологическим изысканиям Подраздел 2. Гидрогеологические исследования Часть 1. Общая пояснительная записка	ООО «Автодорпроект»
2.2.2	5/2020ЕИ-ИГИ2.2	Раздел 2. Технический отчёт по инженерно-геологическим изысканиям Подраздел 2. Гидрогеологические исследования Часть 2. Гидрогеологическое моделирование	ООО «ГеоТехПроект»
2.3	5/2020ЕИ-ИГИ3	Раздел 2. Технический отчёт по инженерно-геологическим изысканиям Подраздел 3. Инженерно-геофизические исследования	ООО «Автодорпроект»
2.4	5/2020ЕИ-ИГИ4	Раздел 2. Технический отчёт по инженерно-геологическим изысканиям Подраздел 4. Сейсмическое микрорайонирование	ООО «Автодорпроект»
3	5/2020ЕИ-ИГМИ	Раздел 3. Технический отчёт по инженерно-гидрометеорологическим изысканиям	ООО «Автодорпроект»
4	5/2020ЕИ-ИЭИ	Раздел 4. Технический отчёт по инженерно-экологическим изысканиям	ООО «ГеоТехПроект»
5	5/2020ЕИ-ИГТИ	Раздел 5. Технический отчёт по инженерно-геотехническим изысканиям	не разрабатывается
6.1	5/2020ЕИ-ОЗС1	Раздел 6. Технический отчёт по обследованию зданий и сооружений Подраздел 1. Здания и сооружения	ООО «Автодорпроект»
6.2	5/2020ЕИ-ОЗС2	Раздел 6. Технический отчёт по обследованию зданий и сооружений Подраздел 2. Подземные коммуникации	ООО «ГеоТехПроект»
6.3	5/2020ЕИ-ОЗС3	Раздел 6. Технический отчёт по обследованию зданий и сооружений Подраздел 3. Шламонакопитель	ООО «ГеоТехПроект»

Взам. инв. №

Подп. и дата

Инв. № подл.

Изм.	Кол.уч.	Лист	№док.	Подпись	Дата	5/2020ЕИ-ИИ-СД		
ГИП.		Беспалов			04.21	Состав отчетной документации	Стадия	Лист	Листов
							ИИ		1
Гл. спец.		Логинова			04.21		ООО «Автодорпроект»		

Номер тома	Обозначение	Наименование	Примечание
1	2	3	4
Раздел 2. Технический отчёт по инженерно-геологическим изысканиям Подраздел 1. Инженерно-геологические изыскания			
2.1.1	**5/2020ЕИ-ИГИ1.1**	**Часть 1. Текстовая часть Общая пояснительная записка**	
2.1.2	**5/2020ЕИ-ИГИ1.2**	**Часть 2. Текстовые приложения**	
2.1.2.1	5/2020ЕИ-ИГИ1.2.1	Книга 1. Текстовые приложения А-Г	
2.1.2.2	5/2020ЕИ-ИГИ1.2.2	Книга 2. Текстовые приложения Д	
2.1.2.3	5/2020ЕИ-ИГИ1.2.3	Книга 3. Текстовые приложения Е-Р	
2.1.3	**5/2020ЕИ-ИГИ1.3**	**Часть 3. Графическая часть Карта фактического материала М 1:5000**	
2.1.4	**5/2020ЕИ-ИГИ1.4**	**Часть 4. Графическая часть Карта инженерно-геологических условий М 1:5000**	
2.1.5	**5/2020ЕИ-ИГИ1.5**	**Часть 5. Графическая часть Инженерно-геологические разрезы**	
2.1.5.1	5/2020ЕИ-ИГИ1.5.1	Книга 1 По линиям 1-1’ – 34-34’	
2.1.5.2	5/2020ЕИ-ИГИ1.5.2	Книга 2. По линиям 35-35’ – 72-72’	
2.1.5.3	5/2020ЕИ-ИГИ1.5.3	Книга 3. По линиям 73-73’ – 116-116’	
2.1.5.4	5/2020ЕИ-ИГИ1.5.4	Книга 4. По линиям 117-117’ – 147-147’	
2.1.5.5	5/2020ЕИ-ИГИ1.5.5	Книга 5. По линиям 148-148’ – 152-152’	
2.1.5.6	5/2020ЕИ-ИГИ1.5.6	Книга 6. По линиям 300-375’	
2.1.5.7	5/2020ЕИ-ИГИ1.5.7	Книга 7. Инженерно-геологические разрезы по проектным решениям	
2.1.6	**5/2020ЕИ-ИГИ1.6**	**Часть 6. Графическая часть Геолого-литологические колонки**	
2.1.6.1	5/2020ЕИ-ИГИ1.6.1	Книга 1. Геолого-литологические колонки скважин №1Р-№3172	
2.1.6.2	5/2020ЕИ-ИГИ1.6.2	Книга 2. Геолого-литологические колонки скважин №3173-№3381	
2.1.6.3	5/2020ЕИ-ИГИ1.6.3	Книга 3. Геолого-литологические колонки скважин №3382-№3531	
2.1.6.4	5/2020ЕИ-ИГИ1.6.4	Книга 4. Геолого-литологические колонки скважин №3532-№3584 Колонки гидрогеологических скважин. Колонки экологических скважин.	
2.1.6.5	5/2020ЕИ-ИГИ1.6.5	Книга 5. Геолого-литологические колонки скважин сентябрь-ноябрь 2021 г	

Взам. инв. №

Подп. и дата

Инв. № подл.

Изм.	Кол.уч.	Лист	№док.	Подпись	Дата	5/2020ЕИ-ИГИ1-СР		
Разраб.		Чумаков			12.21	Содержание раздела 5/2020ЕИ-ИГИ1	Стадия	Лист	Листов
Проверил		Беспалов			12.21		И	1	1
ГИП		Беспалов			12.21		ООО «Автодорпроект»		

Формат А4

Обозначение	Наименование	Приме-чание
5/2020ЕИ-ИИ-СД	Состав отчетной документации	3
5/2020ЕИ-ИГИ1.3-СР	Состав раздела	4
5/2020ЕИ-ИГИ1.3-С	Содержание тома	5
5/2020ЕИ-ИГИ1.3-ГЧ	Графическая часть	
5/2020ЕИ-ИГИ1.3-ГЧ.01	Карта фактического материала проектных решений	6
5/2020ЕИ-ИГИ1.3-ГЧ.02	Карта фактического материала М 1:5000	7
5/2020ЕИ-ИГИ1.3-ГЧ.03	Карта фактического материала М 1:1000	9

Взам. инв. №

Подп. и дата

Инв. № подл.

Изм.	Кол.уч.	Лист	№док.	Подпись	Дата	5/2020ЕИ-ИГИ1.3-С		
Разраб.		Чумаков			10.22	Содержание тома 5/2020ЕИ-ИГИ1.3	Стадия	Лист	Листов
Проверил		Логинова			10.22		И		1
ГИП		Беспалов			10.22		ООО «Автодорпроект»		

Труба ПНД ПЭ 100 D160 мм (14,6) SDR 11

Труба ПНД ПЭ 100 D110 мм (10,0) SDR 11

Труба ПНД ПЭ 100 D225 мм (20,5) SDR 11

Труба ПНД ПЭ 100 D315 (28,6) SDR 11

Труба ПНД ПЭ 100 D315 (28,6) SDR 11

Труба ПНД ПЭ 100 D225 мм (20,5) SDR 11

Труба ПНД ПЭ 100 D315 (28,6) SDR 11

Труба ПНД ПЭ 100 D110 мм (10,0) SDR 11

Труба ПНД ПЭ 100 D125 мм (11,4) SDR 11

Труба ПНД ПЭ 100 D315 (28,6) SDR 11

ЛКНС2

К2Н

R30.00

R8.00

R3.00

СКВ-20 429,46

СКВ-21 429,36

СКВ-22 430,24

СКВ-23 429,60

СКВ-24 429,35

СКВ-25 429,34

СКВ-26 429,44

СКВ-1к 428,95

СКВ-2к 428,97

СКВ-3к 428,84

СКВ-4к 428,67

СКВ-5к 428,40

СКВ-6к 428,33

СКВ-19к 428,16

СКВ-29к 428,12

СКВ-30к 428,58

СКВ-31к 429,12

СКВ-32к 428,64

СКВ-33к 428,40

СКВ-34к 428,38

СКВ-35к 428,41

СКВ-36к 428,43

СКВ-37к 428,45

СКВ-38к 428,38

СКВ-39к 428,42

СКВ-40 428,43

СКВ-41к 428,51

СКВ-7к 429,19

СКВ-8к 429,18

СКВ-9к 429,16

СКВ-10к 429,21

СКВ-11к 429,18

СКВ-12к 429,20

СКВ-13к 429,21

СКВ-14к 429,28

СКВ-15к 429,16

СКВ-16к 429,18

СКВ-17к 429,08

СКВ-18к 429,13

1.1 2.1 3 4 4.1 7.1 7.2 7.3 7.4 8.1 8.2

6.1 6.2 6.3 6.4 6.5 6.6

Условные обозначения

СКВ-23 429,60 — Наименование выработки и ее номер; Абсолютная отметка выработки, м

I — номер и линия инженерно-геологических разрезов

ВЗЗ-98 — Точки вертикального электрического зондирования

SZ-31PV0 — Точки сейсмозондирования

ДЗ-1 21,91 — Точка динамического зондирования в числителе - номер, в знаменателе - абс. отм. (м)

СЗ-1 21,91 — Точка динамического зондирования в числителе - номер, в знаменателе - абс. отм. (м)

Экспликация зданий и сооружений

№ п/п	Наименование	Примечание
1	Ворота с калиткой	1 шт.
1.1	Шлагбаум	1 шт.
2	КПП	1 шт.
2.1	Выгреб	1 шт.
3	Блочная комплектная трансформаторная подстанция (БКТП - габарины в плане 6,7м х 6,0м)	1 шт.
4	Очистные сооружения дренажных стоков	1 шт.
4.1	Выгреб	1 шт.
5	Резервуар очищенных стоков	1 шт.
6	Пожарные резервуары	6 шт.
7.1–7.4	Очистные сооружения поверхностных стоков	4 шт
8.1–8.2	Наблюдательные скважины	2 шт.
9	ПНС	1 шт.
10	ЛКНС 2	1 шт.

Согласовано

Взам. инв. №

Подп. и дата

Инв. № подл.

Изм.	Кол. уч.	Лист	№док.	Подп.	Дата	5/2020ЕИ-ИГИ1.3.ГЧ.01			
						Выполнение работ по проектированию ликвидации накопленного вреда окружающей среде на территории городского округа г. Усолье-Сибирское Иркутской области			
Разработал		Чумаков			18.07.22	Инженерно-геологические изыскания	Стадия	Лист	Листов
Проверил		Беспалов			18.07.22		И	1	
ГИП		Беспалов			18.07.22	Карта фактического материала проектных решений	ООО "Автодорпроект"		

Формат А1

С

Экспликация зданий и сооружений

№ п/п	Наименование	Примечание
1	Ворота с калиткой	1 шт.
1.1	Шлагбаум	1 шт.
2	КПП	1 шт.
2.1	Выгреб	1 шт.
3	Блочная комплектная трансформаторная подстанция (БКТП - габарит в плане 6,7м х 6,0м)	1 шт.
4	Очистные сооружения дренажных стоков	1 шт.
4.1	Выгреб	1 шт.
5	Резервуар очищенных стоков	1 шт.
6	Пожарные резервуары	6 шт.
7.1–7.4	Очистные сооружения поверхностных стоков	4 шт
8.1–8.2	Наблюдательные скважины	2 шт.
9	ПНС	1 шт.
10	ЛКНС 2	1 шт.

Экспликация зданий и сооружений

№ поз. на плане	Наименование	Примечание
1	Открытый резервуар поверхностного стока	
2.1	Открытый резервуар дренажного стока	
2.2	Открытый резервуар дренажного стока	
3	ЛКНС 1	
4	КНС 1	
5	ДНС 1	
6	ДНС 2	
7	Вводно–распределительный узел шламонакопителя (ВРУ–0,4кВ/35,0)	

Экспликация зданий и сооружений

номер на плане	Наименование	Примечание
1.	КПП	
2.	Резервуар сбора концентрата фильтрата	
3.	Очистные сооружения фильтрата	
4.	Резервуар сбора фильтрата	
5.	Хозяйственно–складское помещение очистных сооружений фильтрата	
6.	Площадка для технических грунтов	
7.	Пожарный резервуар	2 шт.
8.	Резервуар очищенных стоков	
9.	Резервуар сбора поверхностного стока	
10.	Очистные сооружения поверхностного стока	
11.	Туалетная кабинка	
12.	БРП	
13.	Выгреб	
14.	КНС	2шт.
15.	ЛКНС	2шт.

линия сводки лист 2

Условные обозначения

Наименование выработки и ее номер
Абсолютная отметка выработки, м

номер и линия инженерно–геологических разрезов

номер и линия дополнительных инженерно–геологических разрезов

Точки вертикального электрического зондирования

Точки сейсмозондирования

Точка динамического зондирования
в числителе – номер, в знаменателе – абс. отм. (м)

Точка динамического зондирования
в числителе – номер, в знаменателе – абс. отм. (м)

ПРИМЕЧАНИЯ

Система координат МСК–38
Система высот Балтийская 1977г.
Топографическая съемка март–апрель 2021 г.
Сплошные горизонтали проведены через 0.5м
Полевые топографо–геодезические работы выполнили Бувальцев, Казанцев, Исаев

схема расположения листов

							5/2020ЕИ–ИГИ1.3.ГЧ.02
							Выполнение работ по проектированию ликвидации накопленного вреда окружающей среде на территории городского округа г. Усолье–Сибирское Иркутской области
Изм.	Кол.уч.	Лист	№док.	Подп.	Дата		
Разработал		Пучков			18.07.22	Стадия: И	Лист: 1	Листов: 2
Проверил		Беспалов			18.07.22	Материалы инженерных изысканий		
ГИП		Беспалов			18.07.22			
						Карта фактического материала М 1:5000	ООО «Автодорпроект»	

Формат А0

Инв.№ подл. | Подп. и дата | Взам. инв. №

линия сводки лист 1

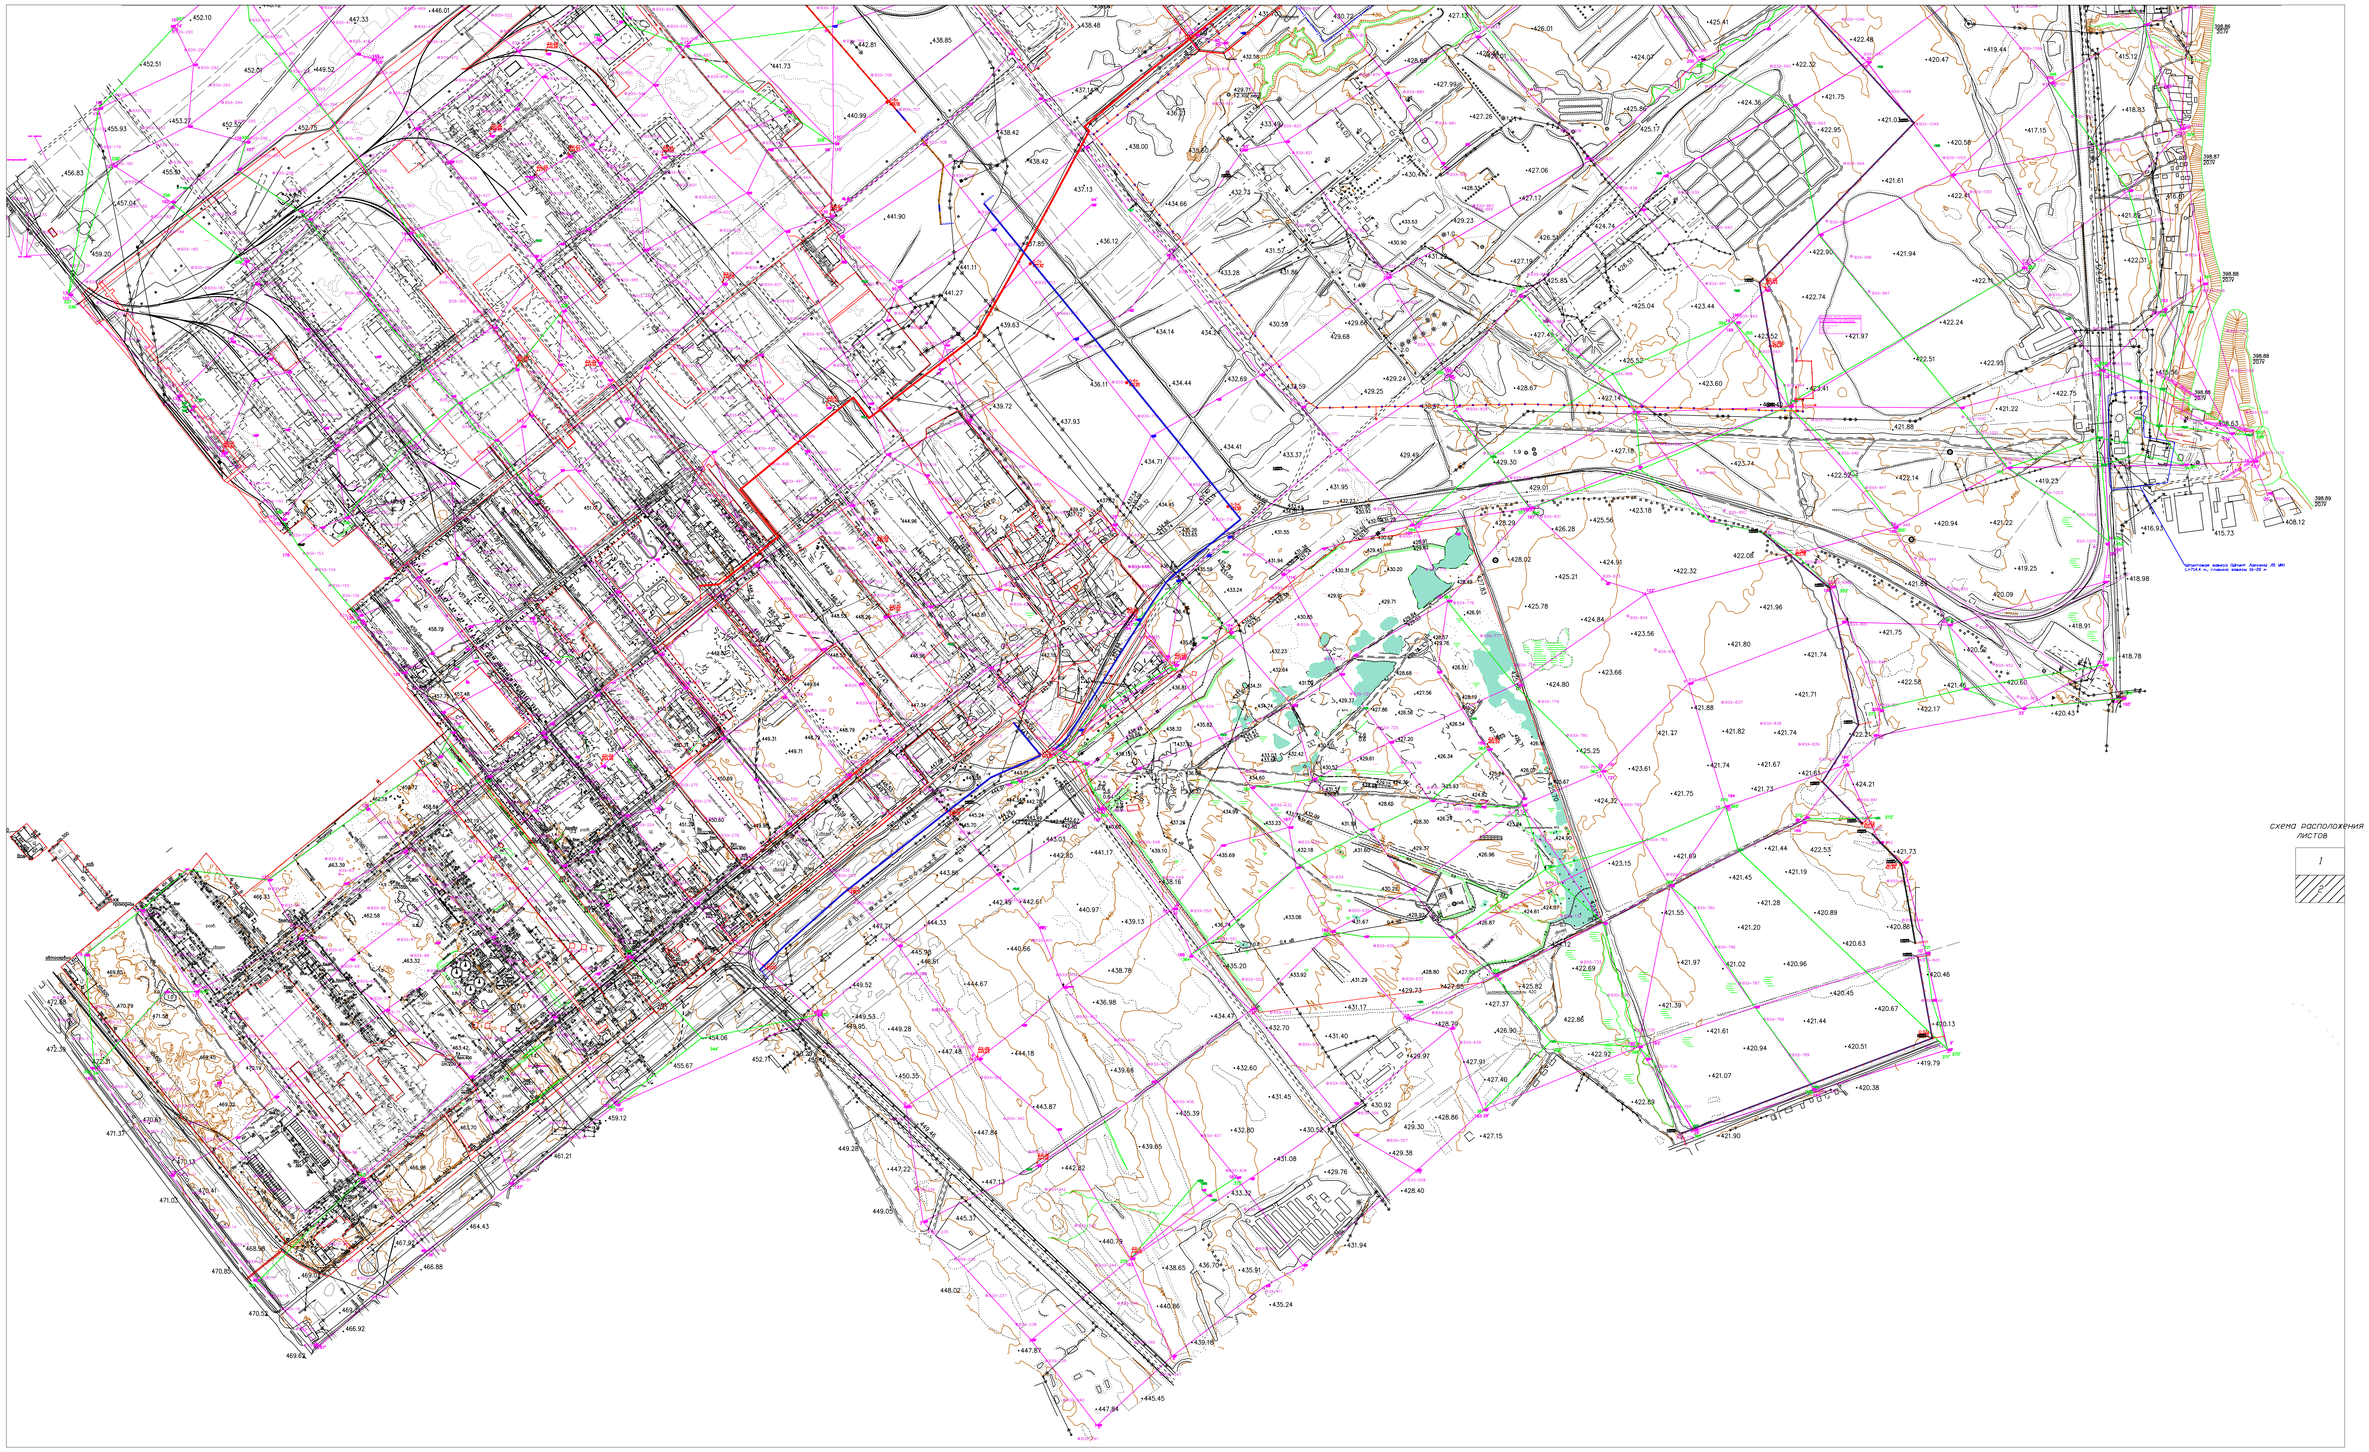
С
ул. Ленинского Комсомола
ул. Ленинского Комсомола
ул. Ленинского Комсомола

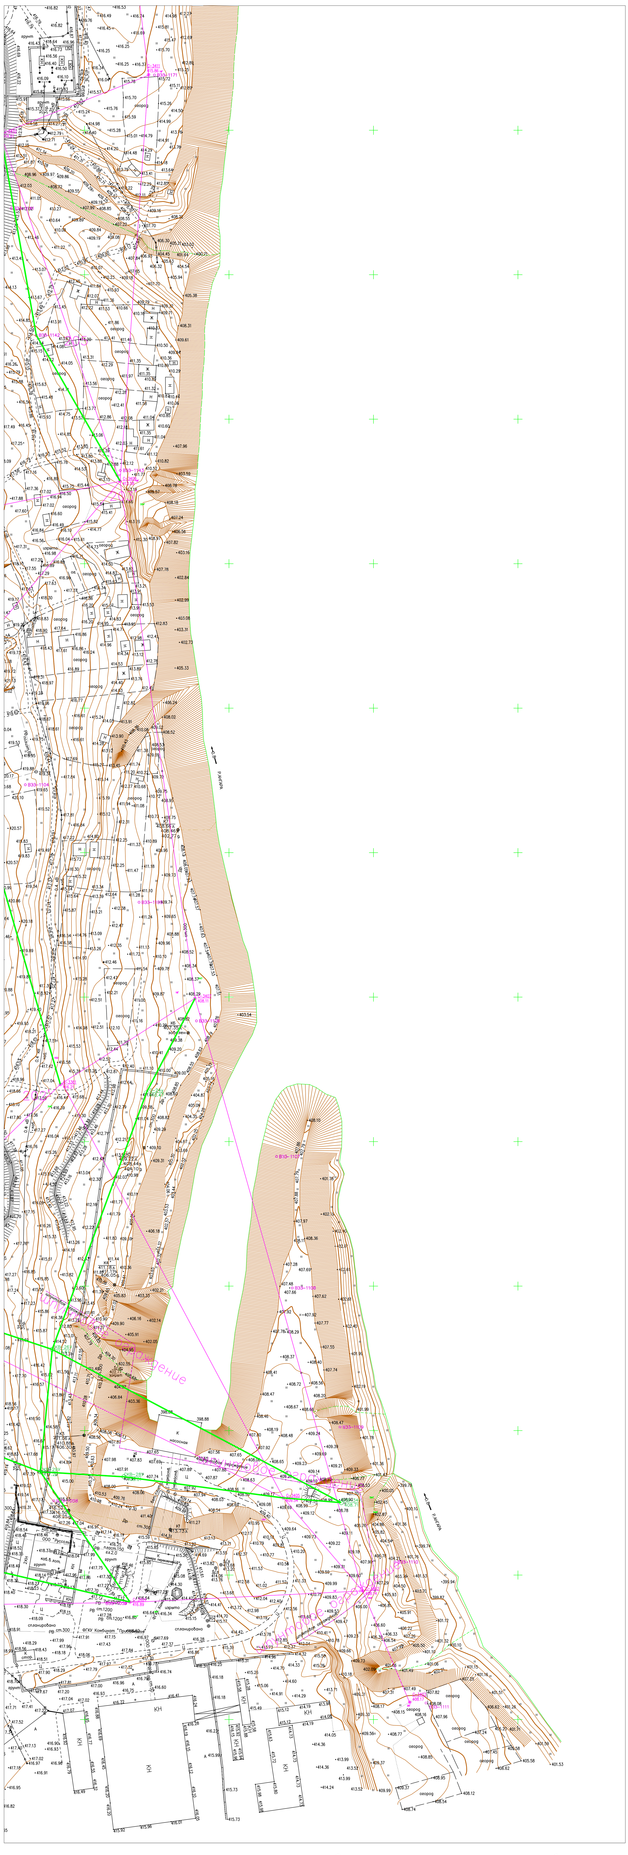

Условные обозначения

Наименование выработки и ее номер
Абсолютная отметка выработки, м
Точка вертикального электрического зондирования
Точка сейсмического зондирования

ПРИМЕЧАНИЯ

Система координат МСК-38
Система высот Балтийская 1977г.
Топографическая схема март-апрель 2021 г.
Сплошная горизонтали проведены через 0.5м
Полевые топографо-геодезические работы выполнили Бубалышев, Казанцев, Потапов

Гидрогеологический куст скважин

Абсолютная отметка устья буров, м

Значения кв. м/сут скважинного ВГ по данным откачек и восстановления

УСЛОВНЫЕ ОБОЗНАЧЕНИЯ

- Участок вне проектных работ
- Демонтаж зданий и сооружений
- Трассировка участка противофильтрационной завесы 2 этап
- Противофильтрационная завеса
- Здания и сооружения не подлежащие демонтажу
- Действующие подстанции Сибэнергоактив-Иркутск
- Проектируемое ограждение
- Мониторинговые (наблюдательные скважины)

Эксплуатация зданий и сооружений (проектируемые)			
п/п	Наименование		Примечание
1.	Сооружение противофильтрационной завесы		1 этап
2.	Полигон ТБО:		
	1.	Ворота с калиткой 1шт.	
	2.1-2.3	Мониторинговые скважины 3шт.	
3.	Сооружение противофильтрационной завесы, на территории нефтяной линзы		2 этап

Схема расположения листов

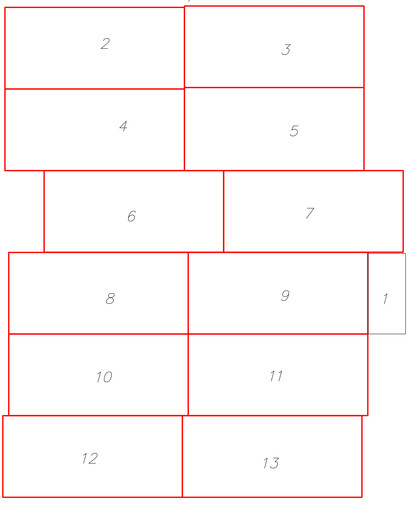

								5/2020ИИ-ИГИ.3.ГЧ.03
								Выполнение работ по проектированию ликвидации накопленного вреда окружающей среде нефтяного месторождения в Усольe-Сибирском Иркутской области. Этап 3
Изм.	Кол.	Лист	№ док.	Подпись	Дата			
ГИП		ЧЕРНОВ			08.22			
ПРОВЕРИЛ		БЕЛОУСОВ			08.22	Материалы инженерных изысканий	Стадия	Лист	Листов
							П	1	13
						Схема листов, условные обозначения. Карта гидрогеологии масштаб 1:1000	ООО "Автодорпроект"		
Н.КОНТР.		БЕЛОУСОВ			08.22				

Инв. № подл. | Подп. и дата | Взам. инв. №

Копировал

Формат А0

Формат ФОРМАТ

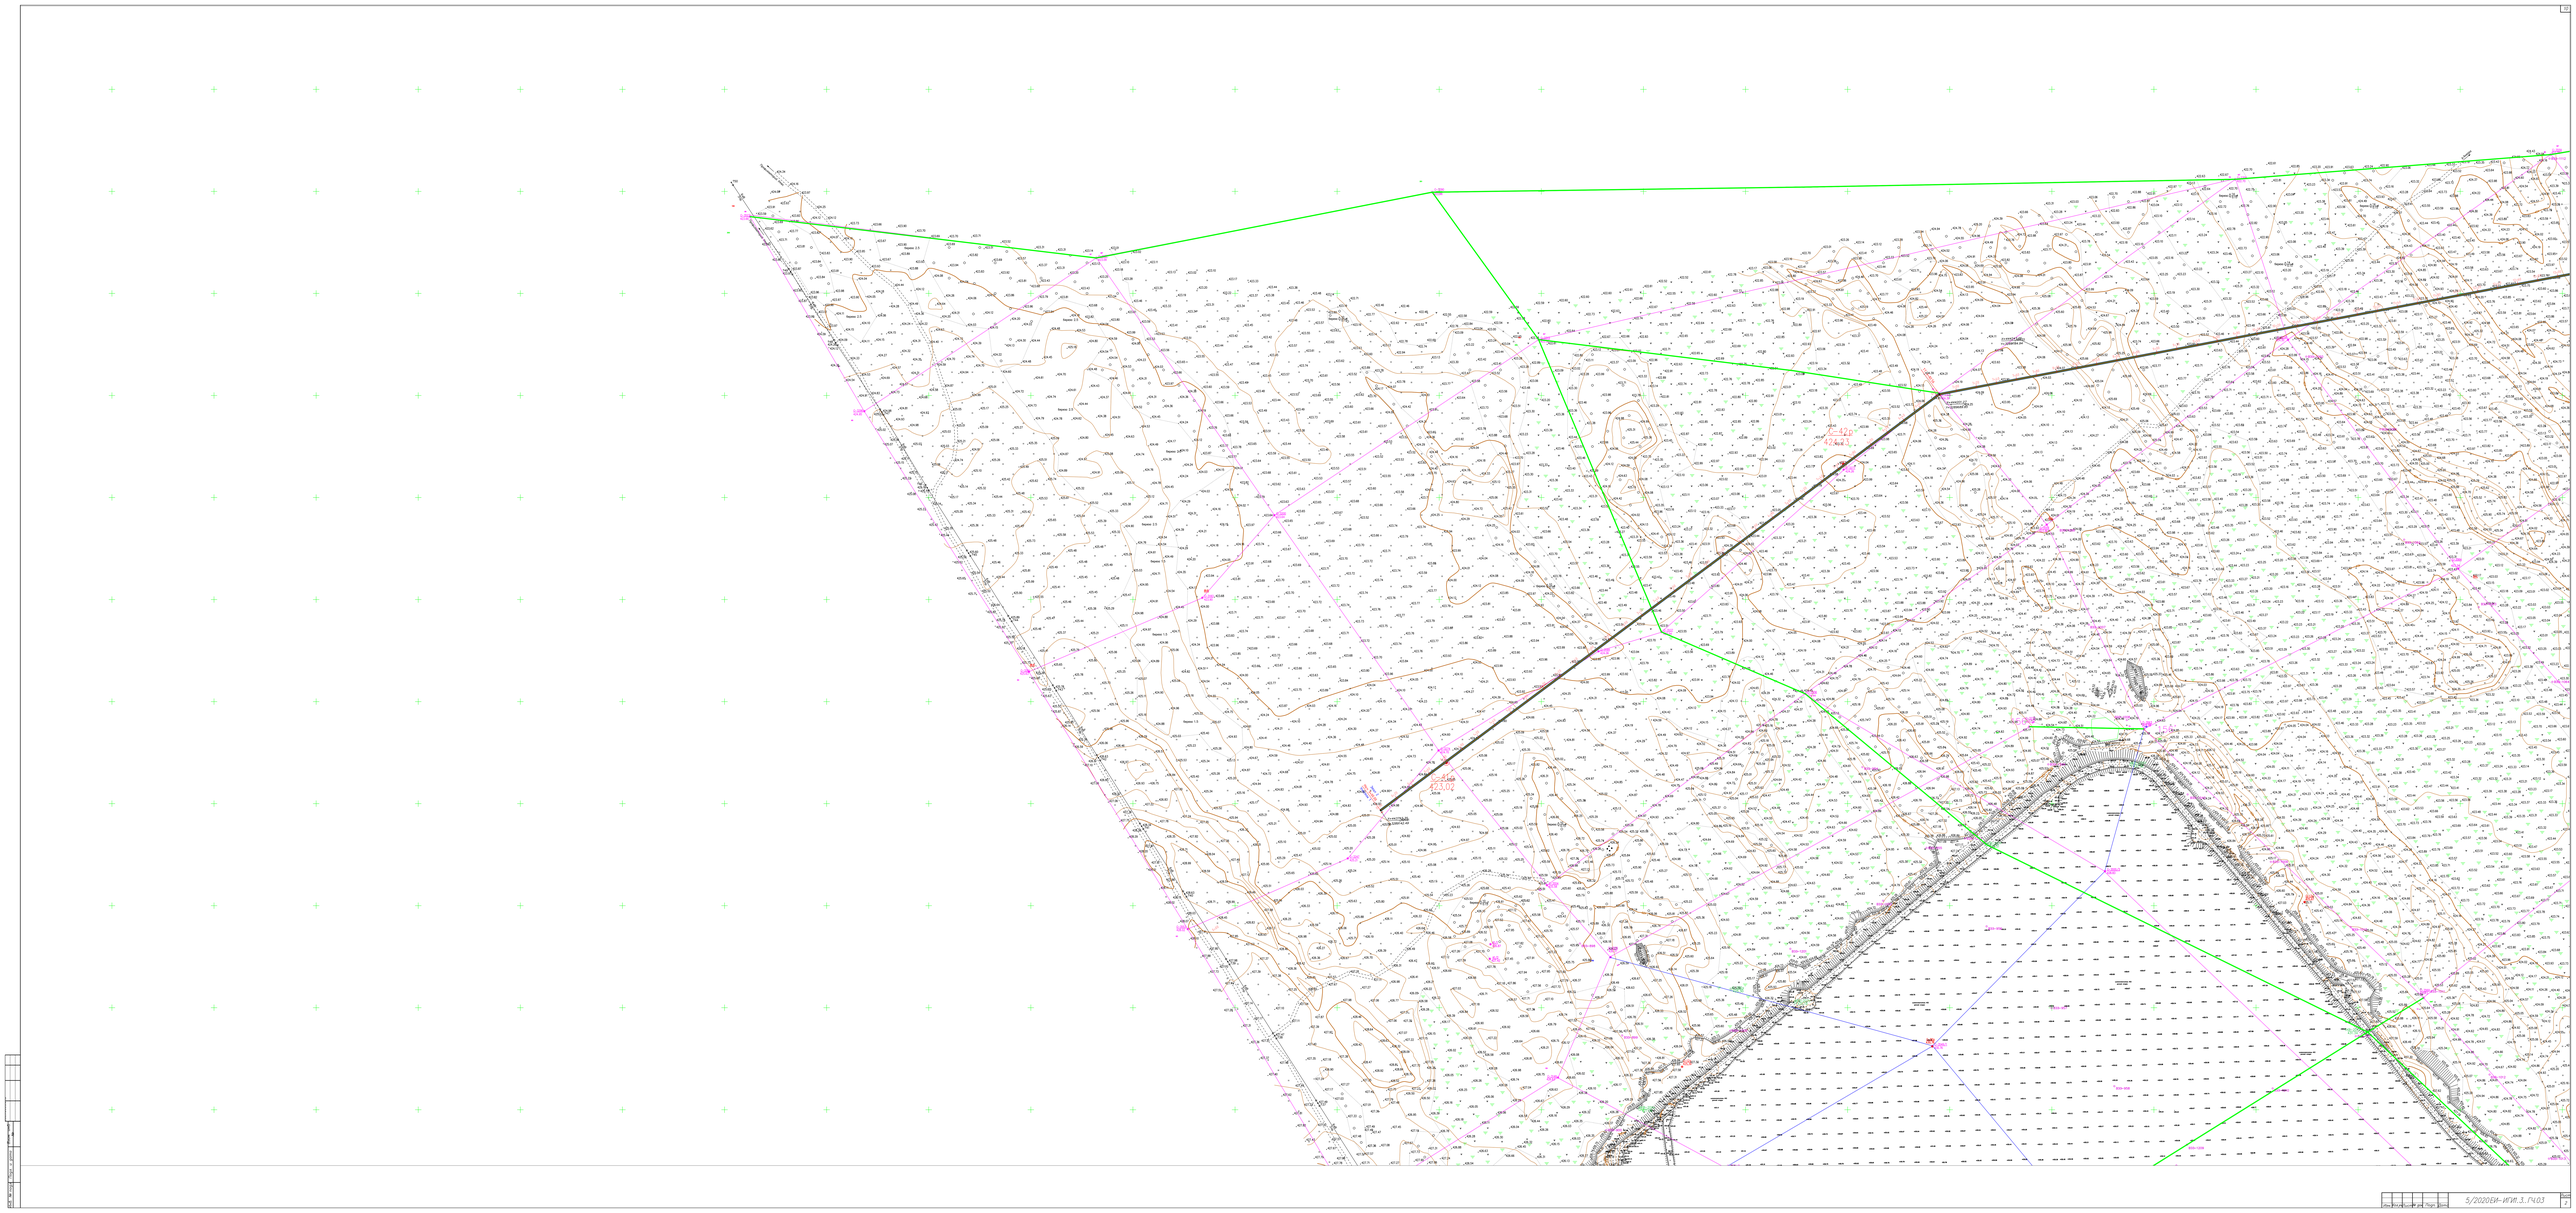

5/2020ЕИ-ИГИ.3.1403

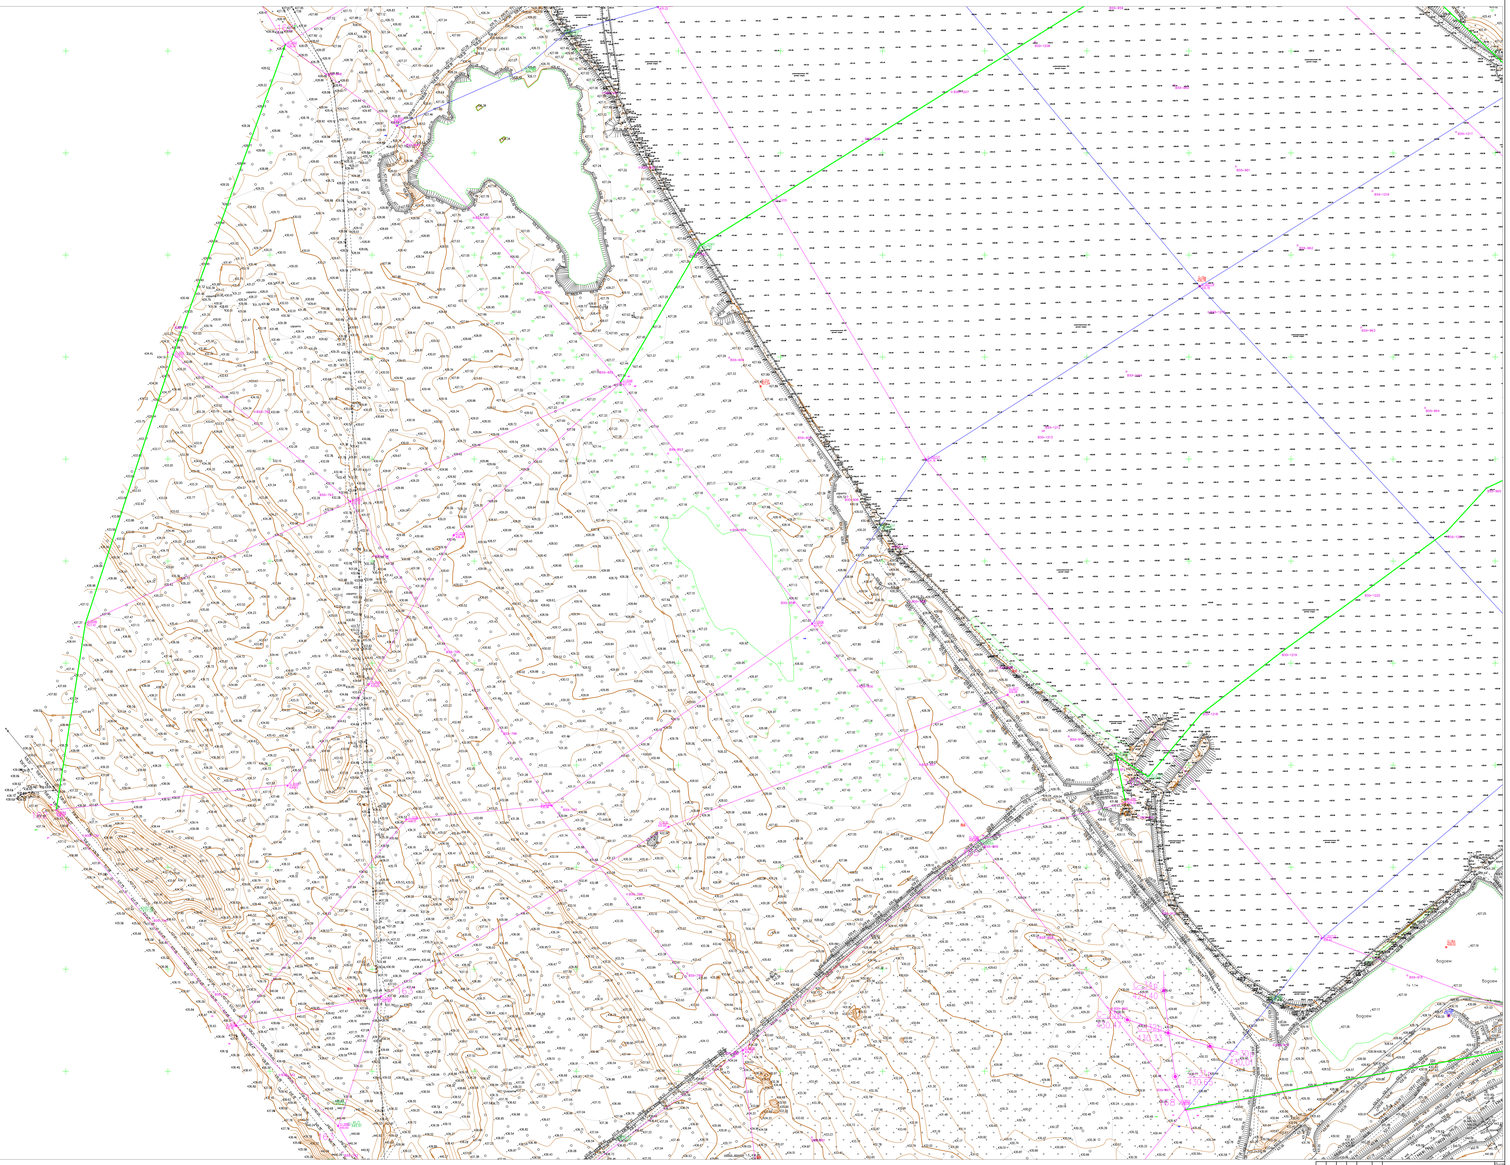

5/2020ЕИ-ИГИ.3.ГЧ.03

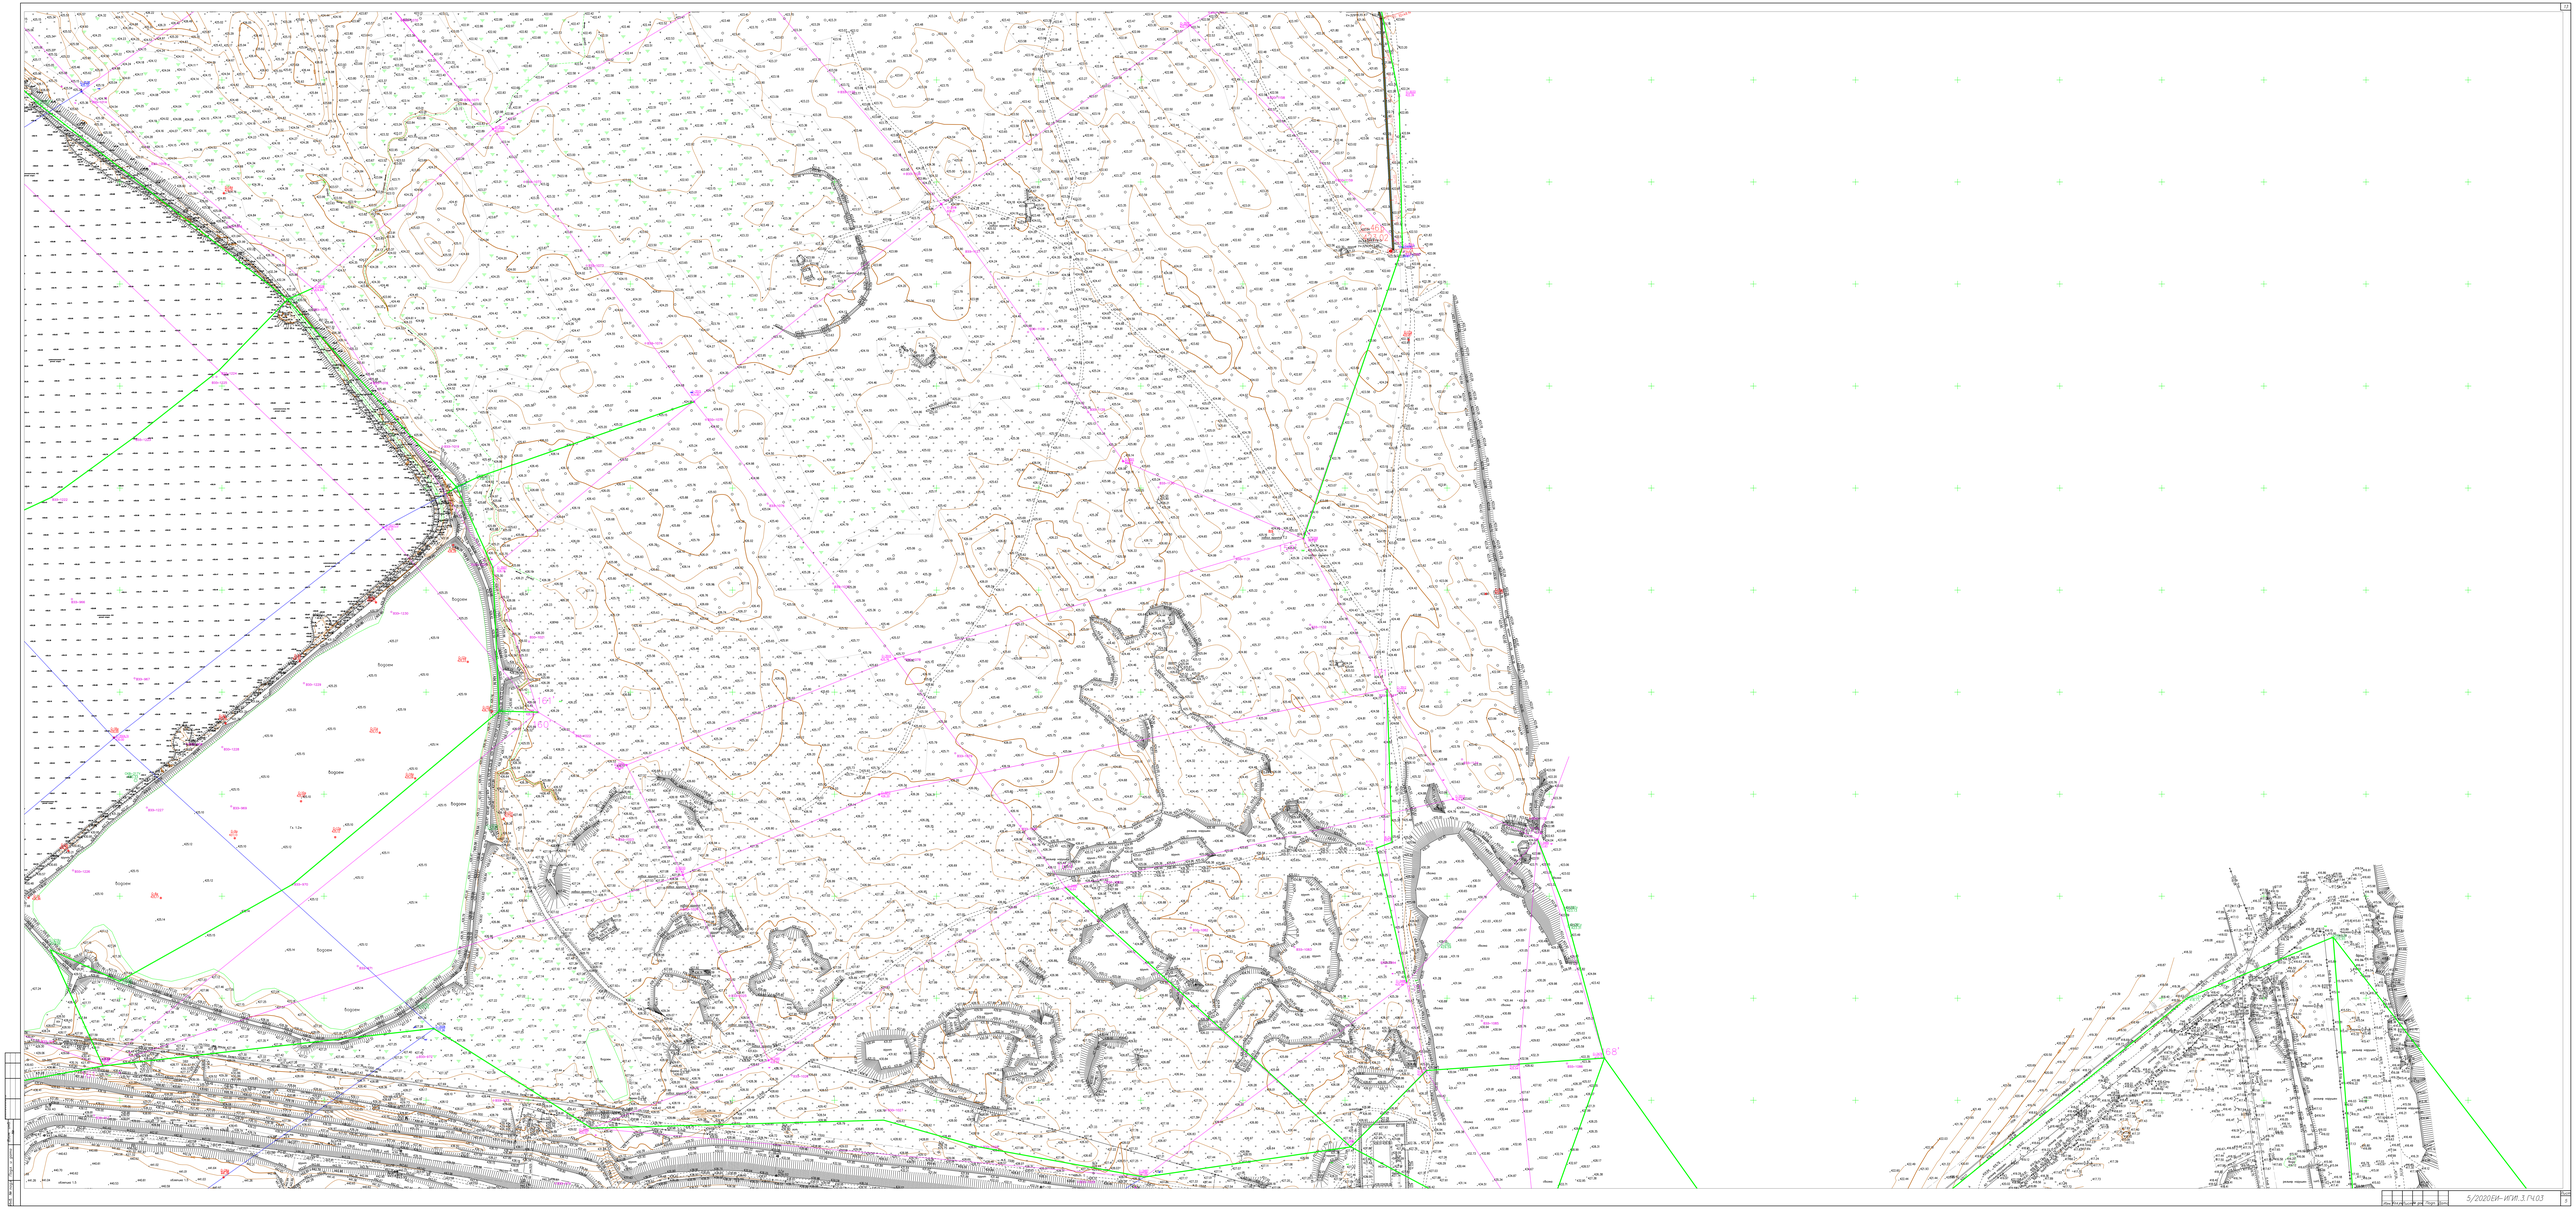

5/2020ЕИ-ИГИ.3.1403

5/2020EIA-IRW1.3 P4.03

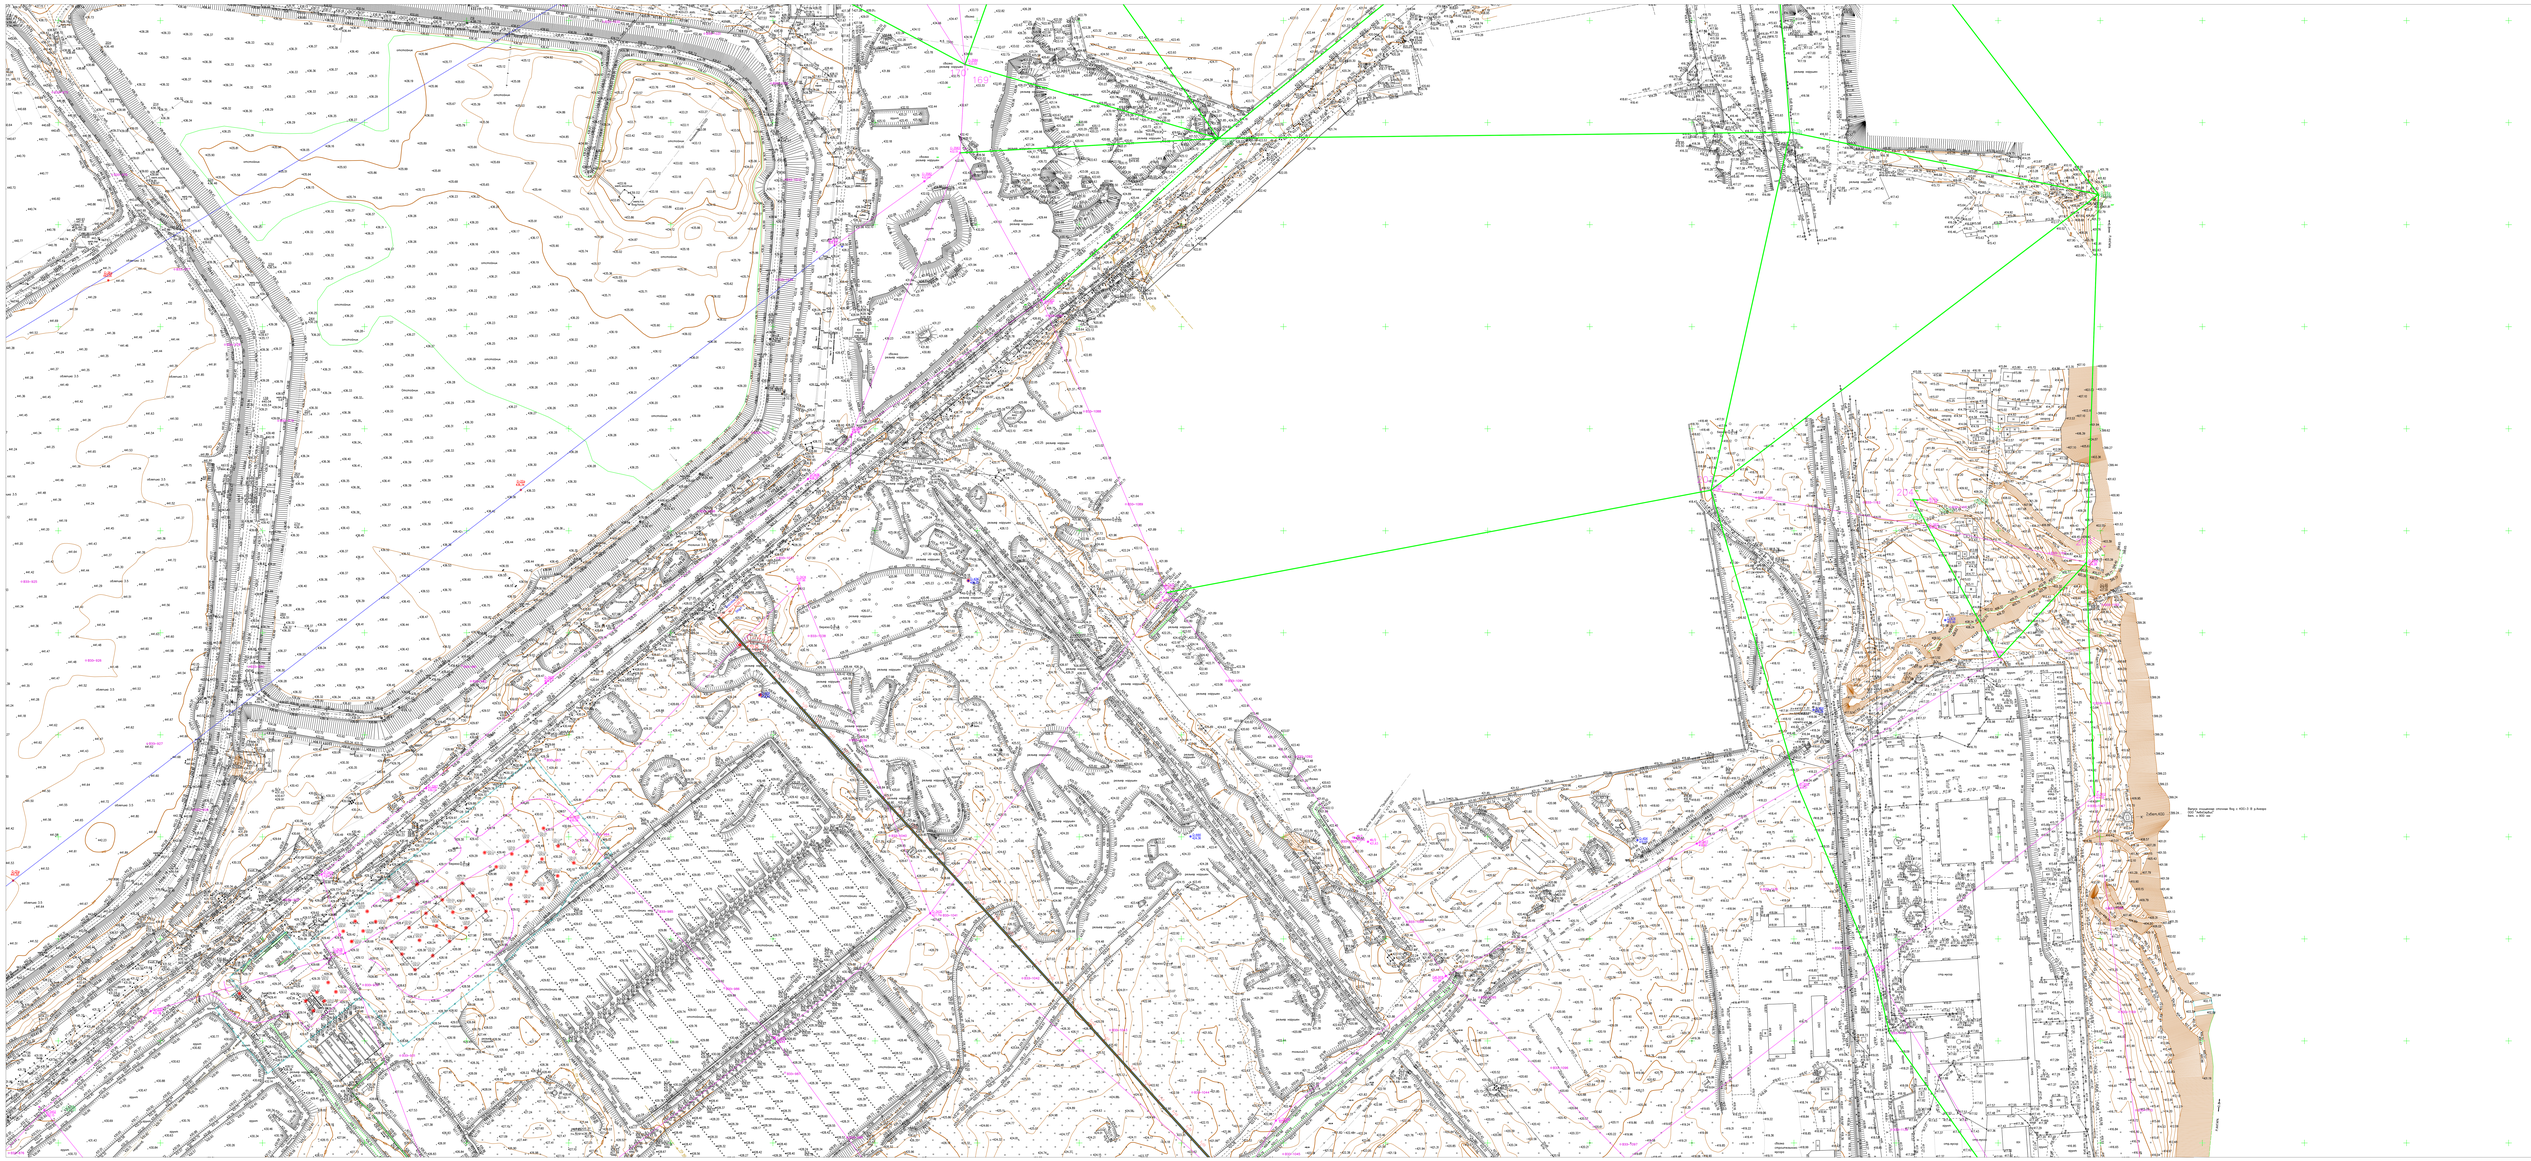

5/2020ЕИ-ИГИ.3.ГЧ.03