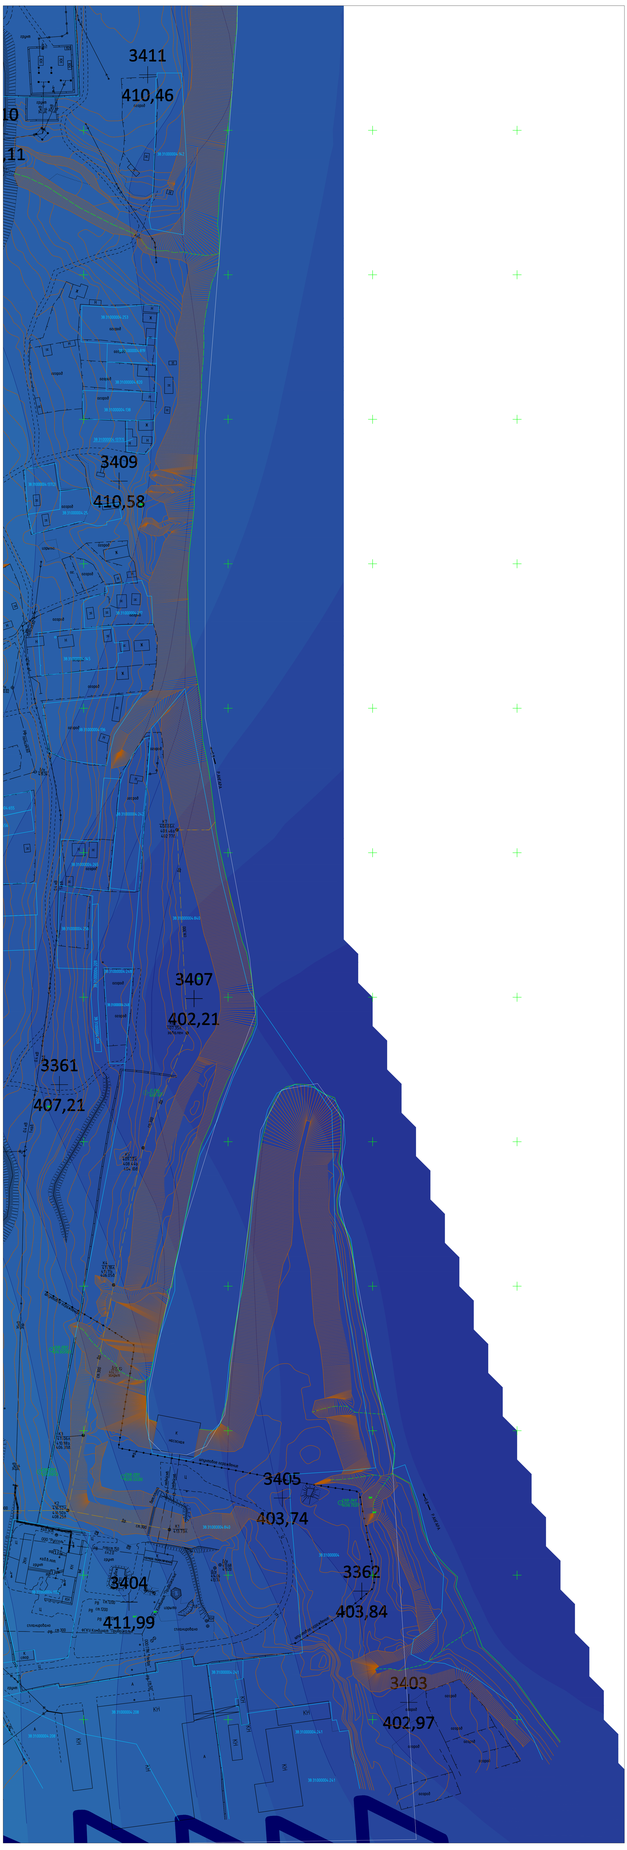

Условные обозначения

1,2/0,5 / 0,0/0,1	Нормативная выработка и ее номер Абсолютная отметка выработки, м
0-03-90	Точка вертикального электрического зондирования
3-12-90	Точка сейсмического зондирования

ПРИМЕЧАНИЯ

Система координат МСК-38
Система высот Балтийская 1977г.
Топографическая съемка мая-апрель 2021г.
Сплошные горизонтали проведены через 0,5м
Полевые топографо-геодезические работы выполнили Бурлешов, Казанцев, Поваров

0-04 / 0,0/-0,2	Гидрогеологический куст скважин
0-01 / 0,0/-0,2	
1,2/0,5 / 0,0/0,1	Нормативная выработка и ее номер Абсолютная отметка выработки, м

Абсолютная отметка уровня воды, м — 465.17

0,44/0,27 — Значения кв. котлов гидрогеологического БГ по данным отмечен и восстановления

Направление движения подземных вод

Схема расположения листов

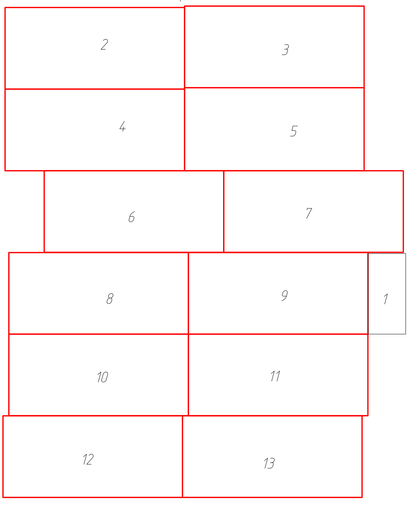

							5/2020ПЗ-ИГИ2.2.1ГЧ
Изм.	Кол.	Лист	№док.	Подпись	Дата		Выполнение работ по проектирующей выработке капитального ремонта подземного русла на территории городского округа г. Усть-Сыдыкон Якутской области. Этап 1
Разраб.		Чикачов				Материалы инженерных изысканий	Стадия / Лист / Листов П / 1 / 13
Проверил		Бестахов					
						Схема листов, условные обозначения Карта гидрогеологическая масштаба 1:5000	ООО "Автодорпроект"
Н.контр.		Бестахов					

Согласовано

Взам. инв. №

Подпись и дата

Инв. № подл.

Формат А0 (841х1189)

Изм.	Кол.уч.	Лист	N док.	Подп.	Дата	5/2020ПЗ-АР.02.11ГЧ

Формат А0

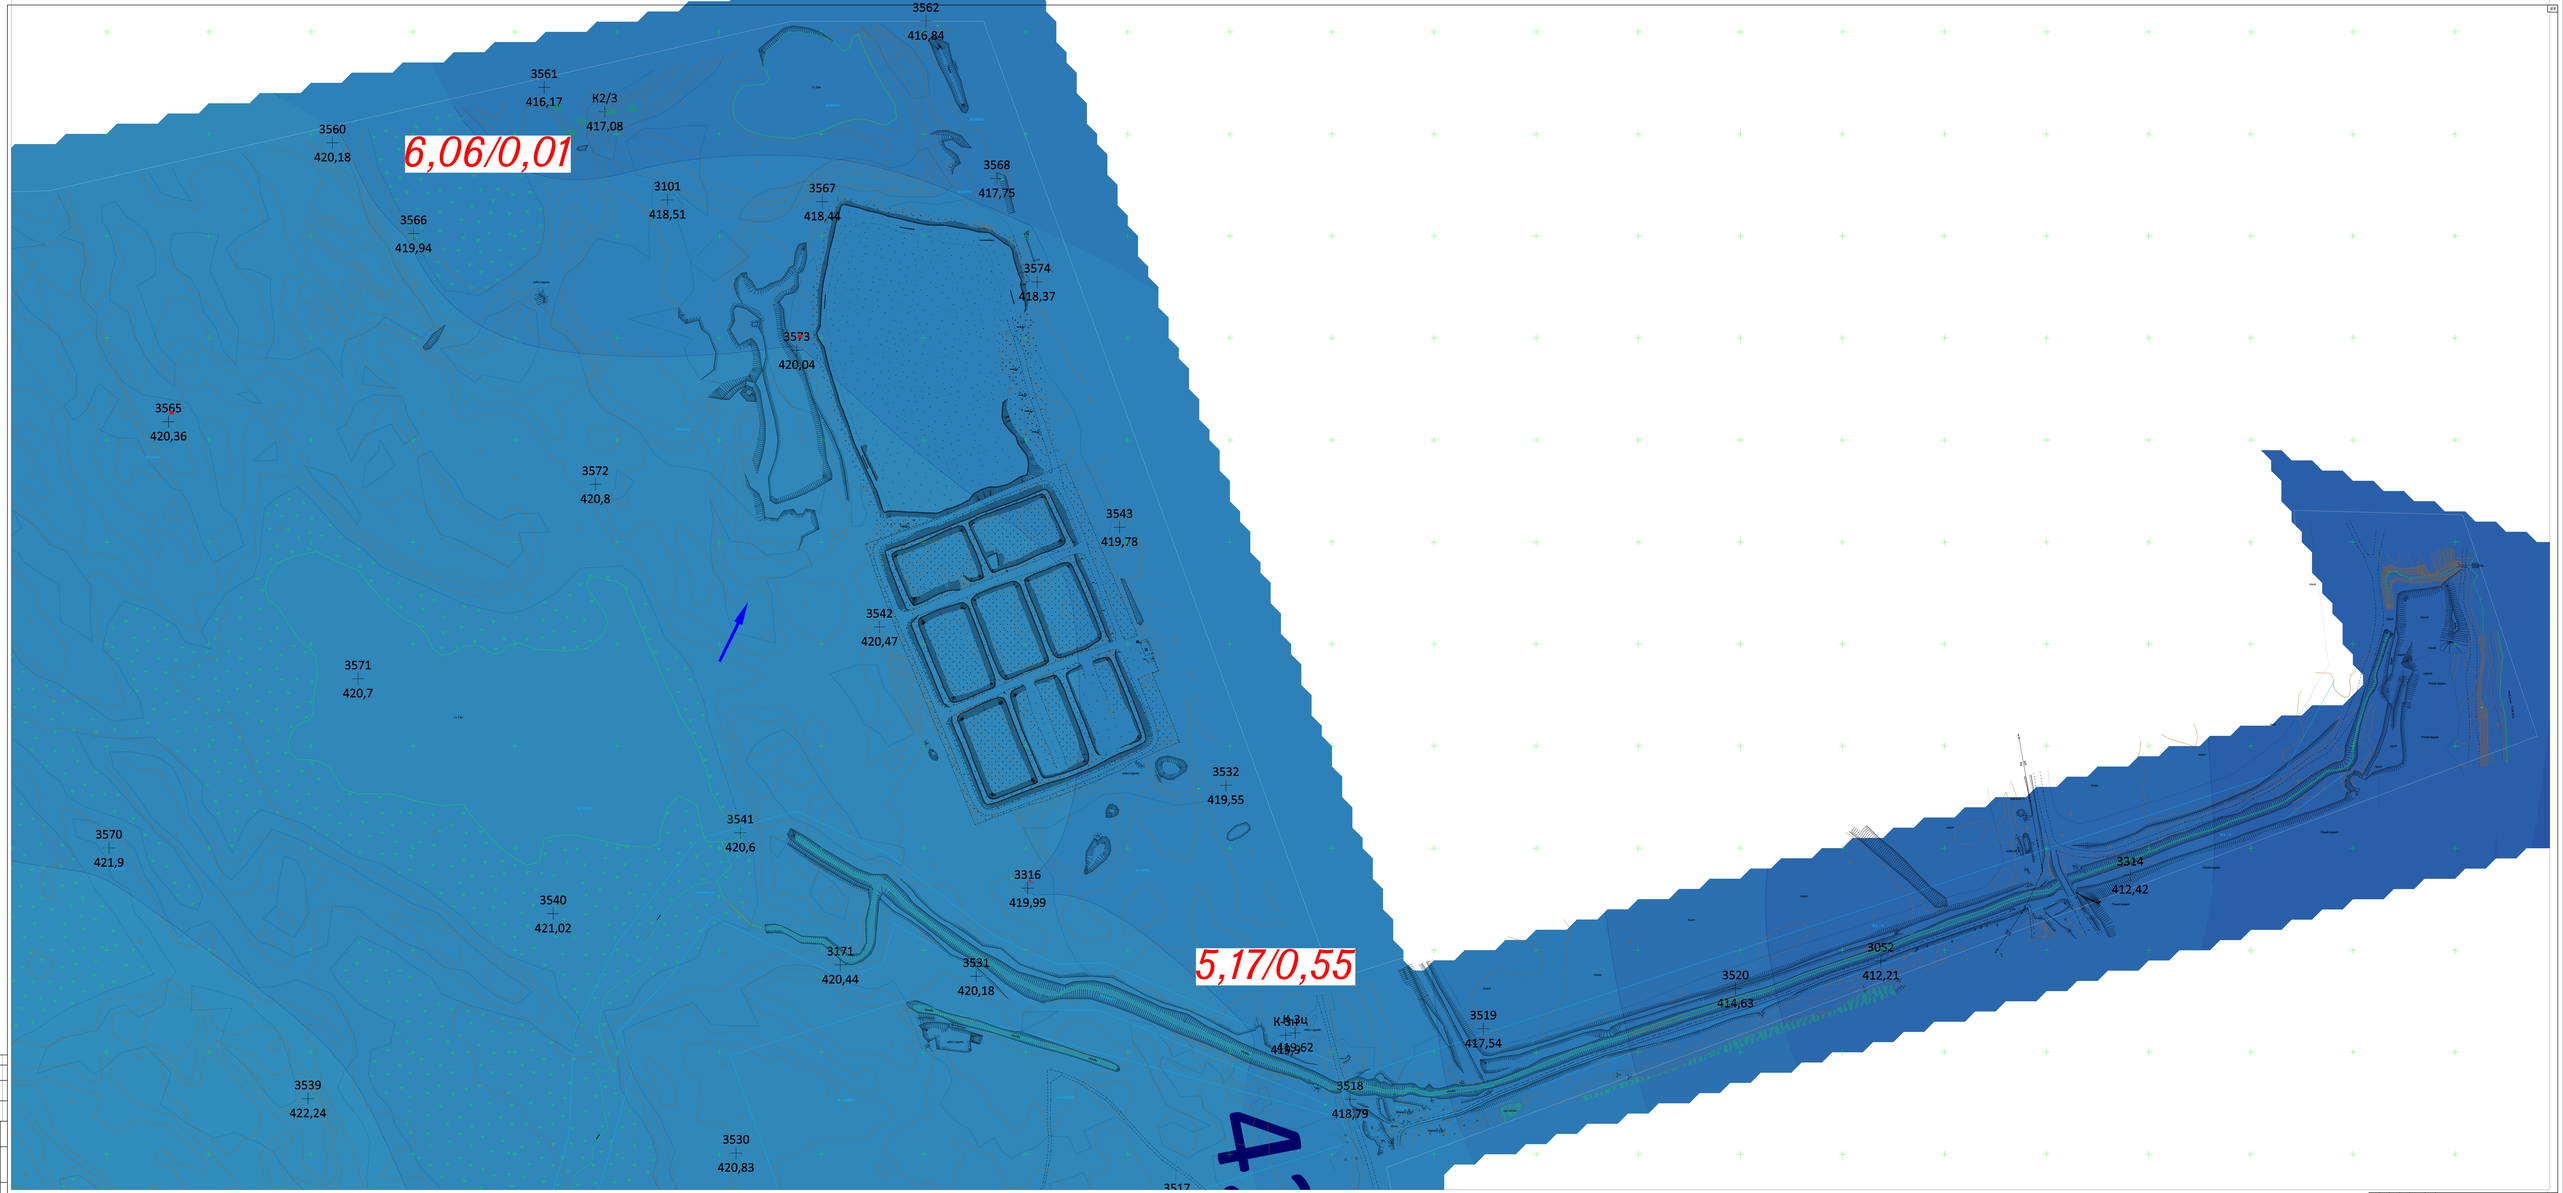
3562
416,84
3561
416,17
К2/3
417,08
3560
420,18
6,06/0,01
3568
417,75
3101
418,51
3567
418,44
3566
419,94
3574
418,37
3573
420,04
3565
420,36
3572
420,8
3543
419,78
3542
420,47
3571
420,7
3532
419,55
3541
420,6
3570
421,9
3316
419,99
3540
421,02
3171
420,44
3531
420,18
5,17/0,55
К-3ц
419,62
3519
417,54
3518
418,79
3520
414,63
3052
412,21
3314
412,42
3539
422,24
3530
420,83
3517

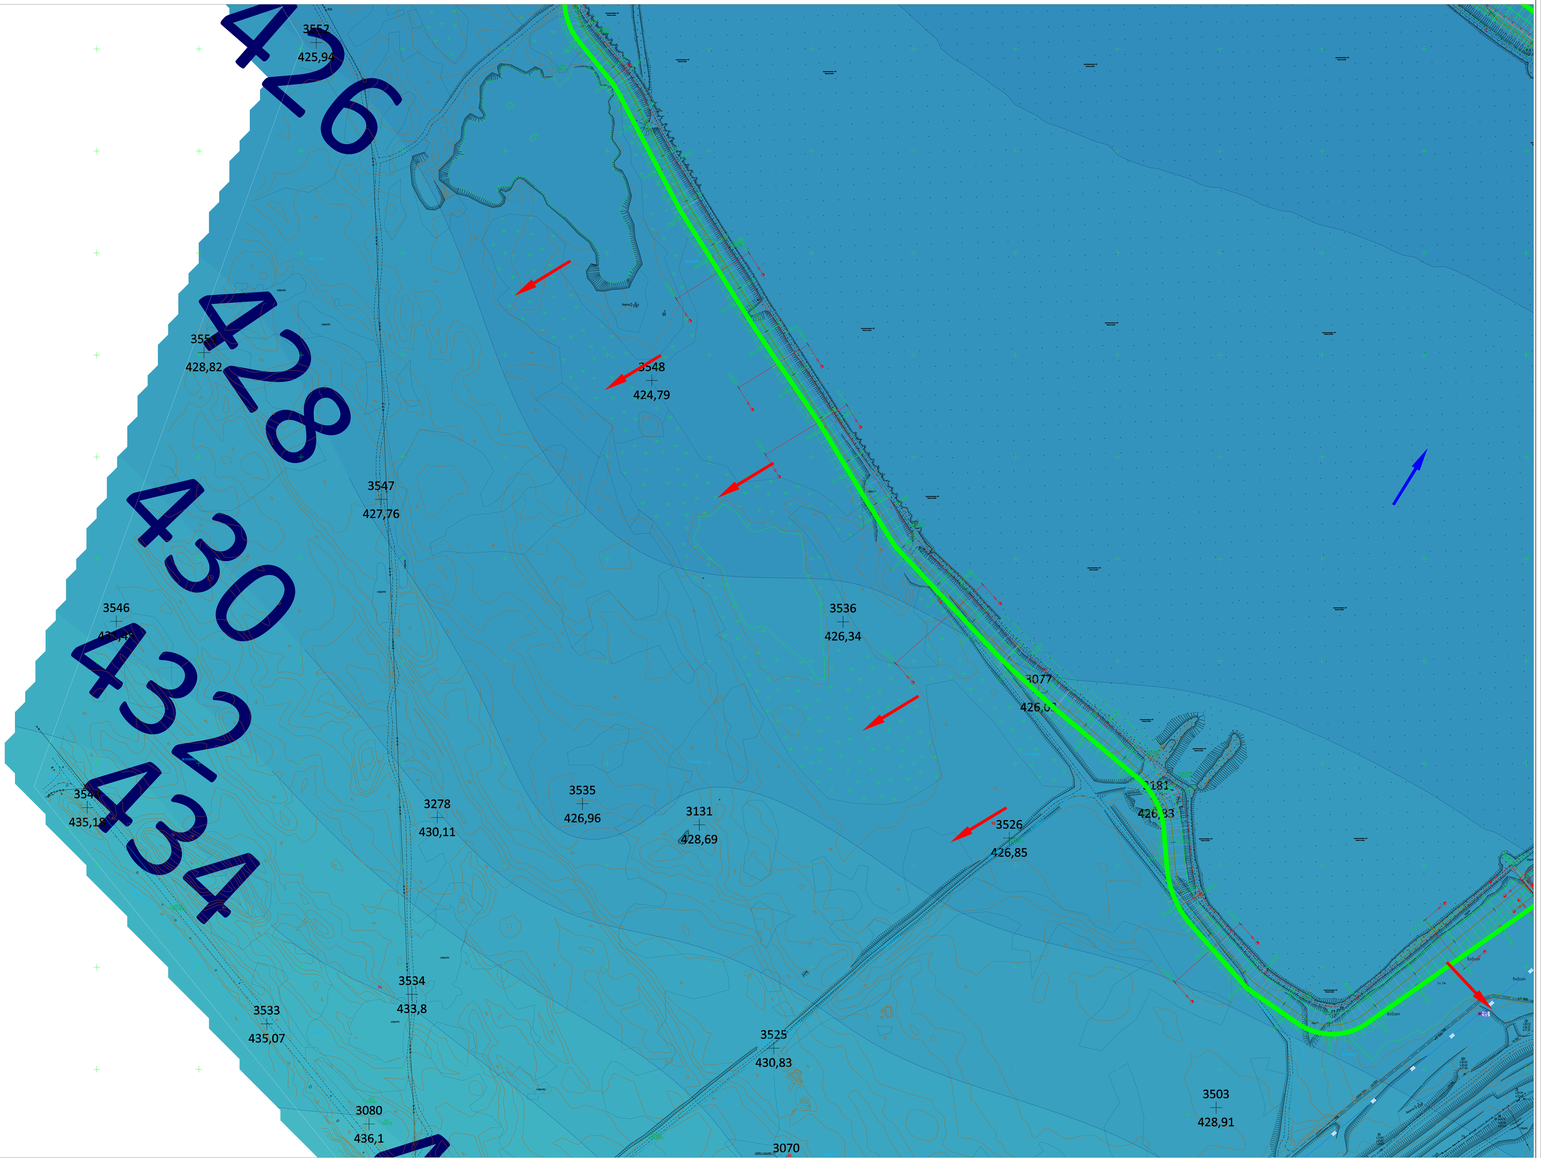
426
428
430
432
434
3552
425,94
3551
428,82
3548
424,79
3547
427,76
3546
3536
426,34
3077
3181
426,33
3535
426,96
3278
430,11
3131
428,69
3526
426,85
3534
433,8
3533
435,07
3525
430,83
3503
428,91
3080
436,1
3070

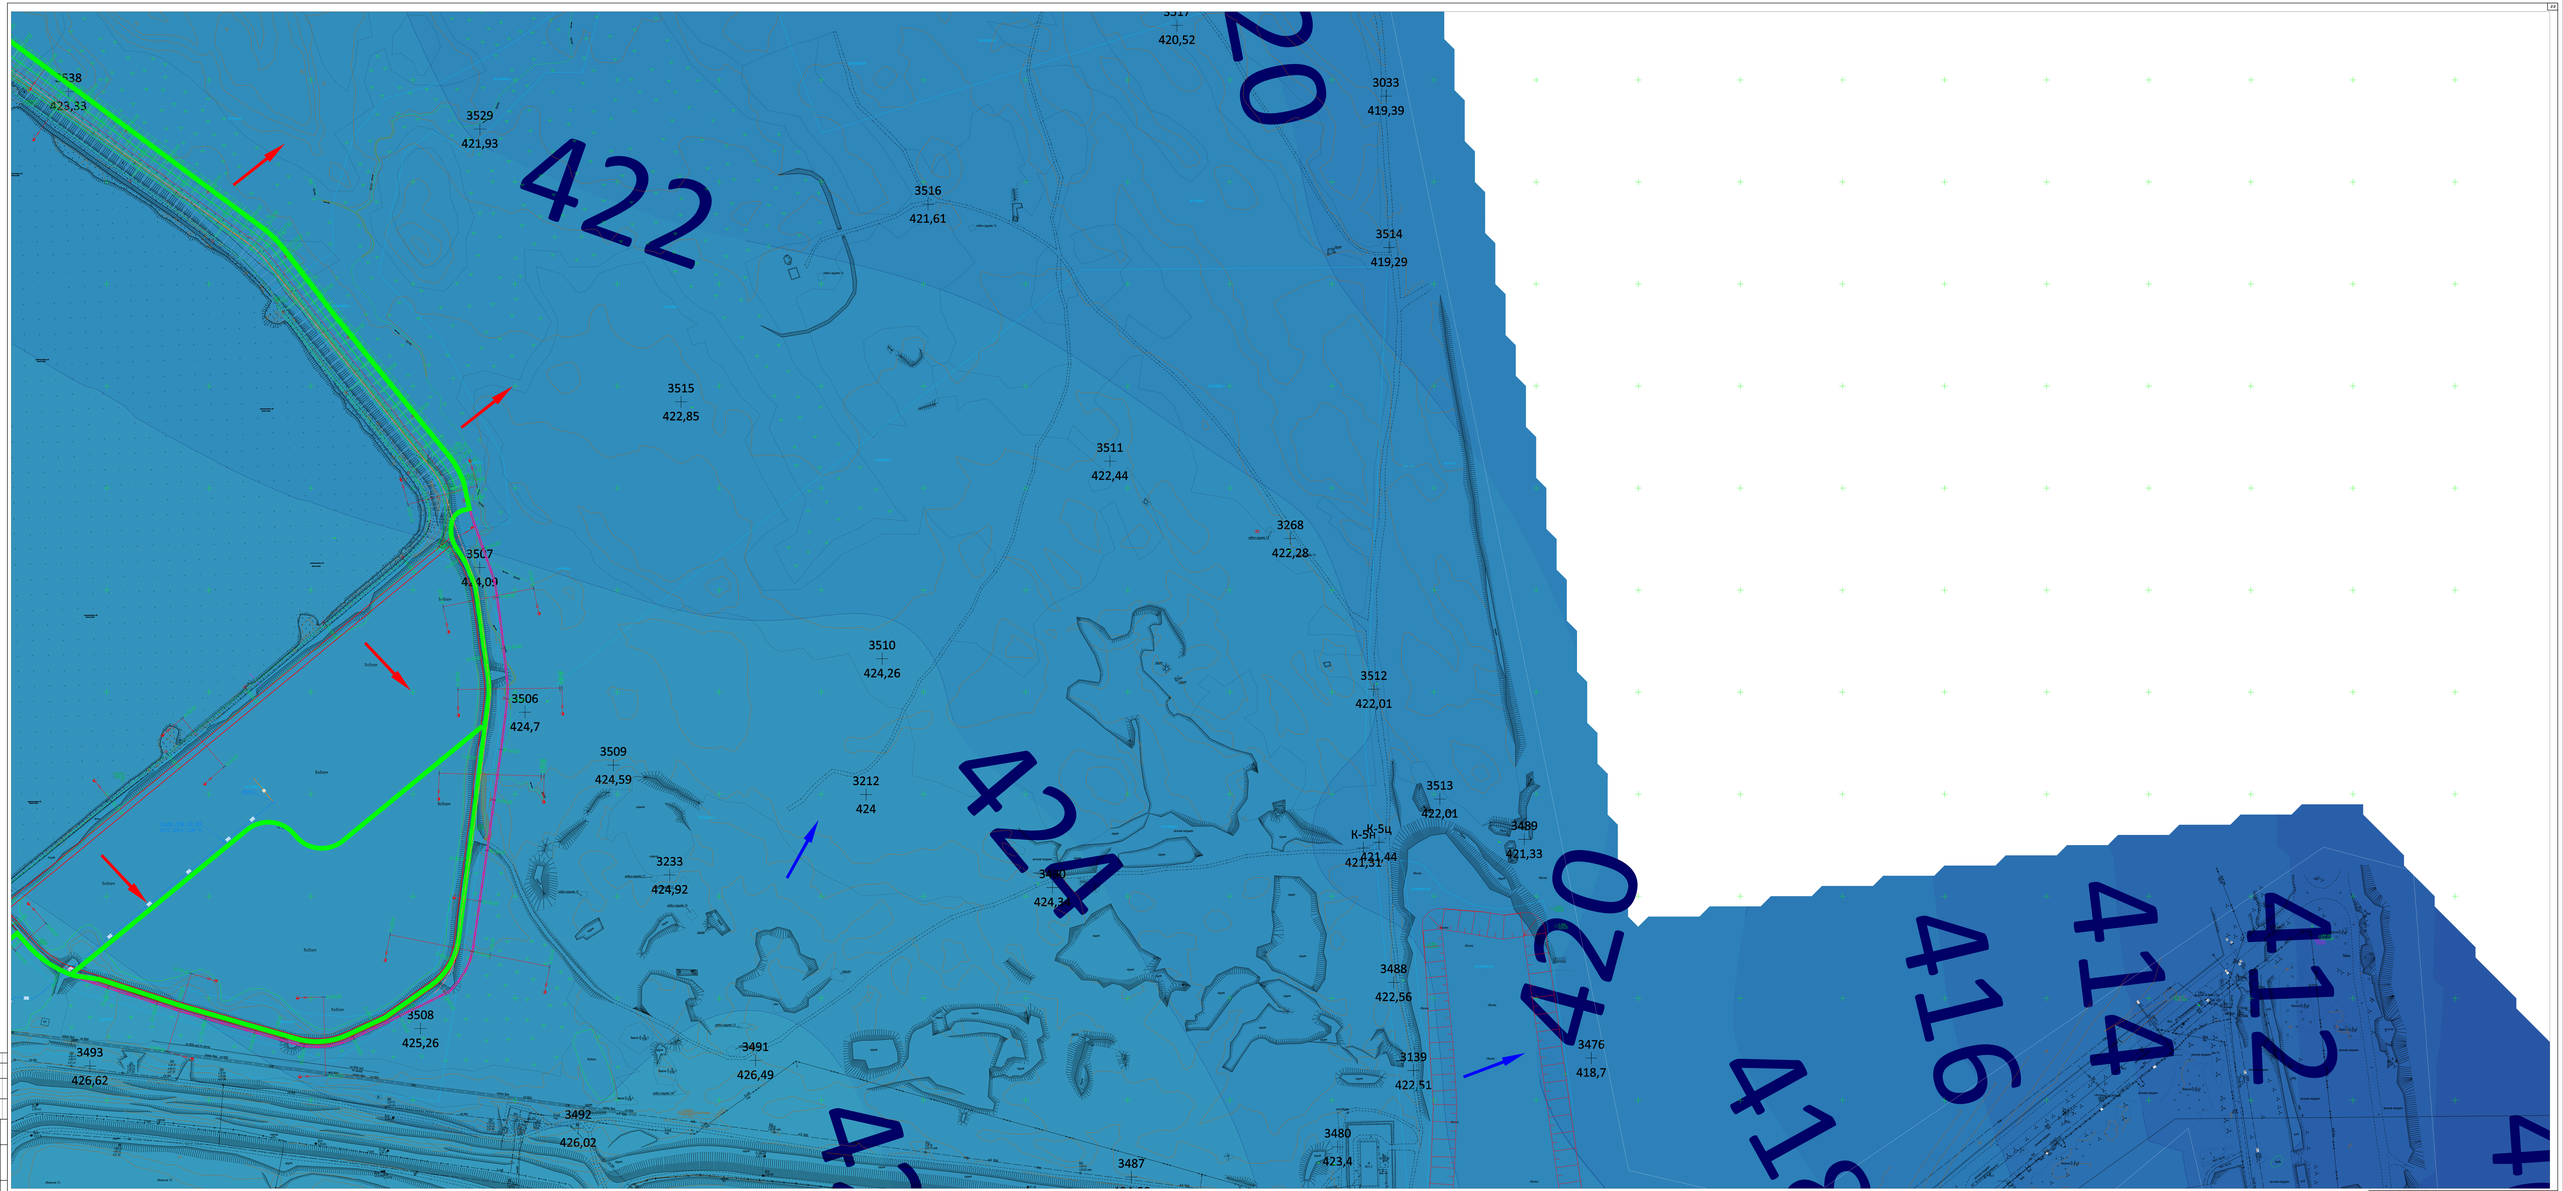
3517
420,52
3538
423,33
3529
421,93
422
3516
421,61
3033
419,39
3514
419,29
3515
422,85
3511
422,44
3268
422,28
3507
424,09
3510
424,26
3512
422,01
3506
424,7
3509
424,59
3212
424
424
3513
422,01
3489
421,33
К-5ц
421,44
421,31
3233
424,92
3490
424,34
420
3488
422,56
3508
425,26
3493
426,62
3491
426,49
3139
422,51
3476
418,7
414
416
412
3492
426,02
3480
423,4
3487

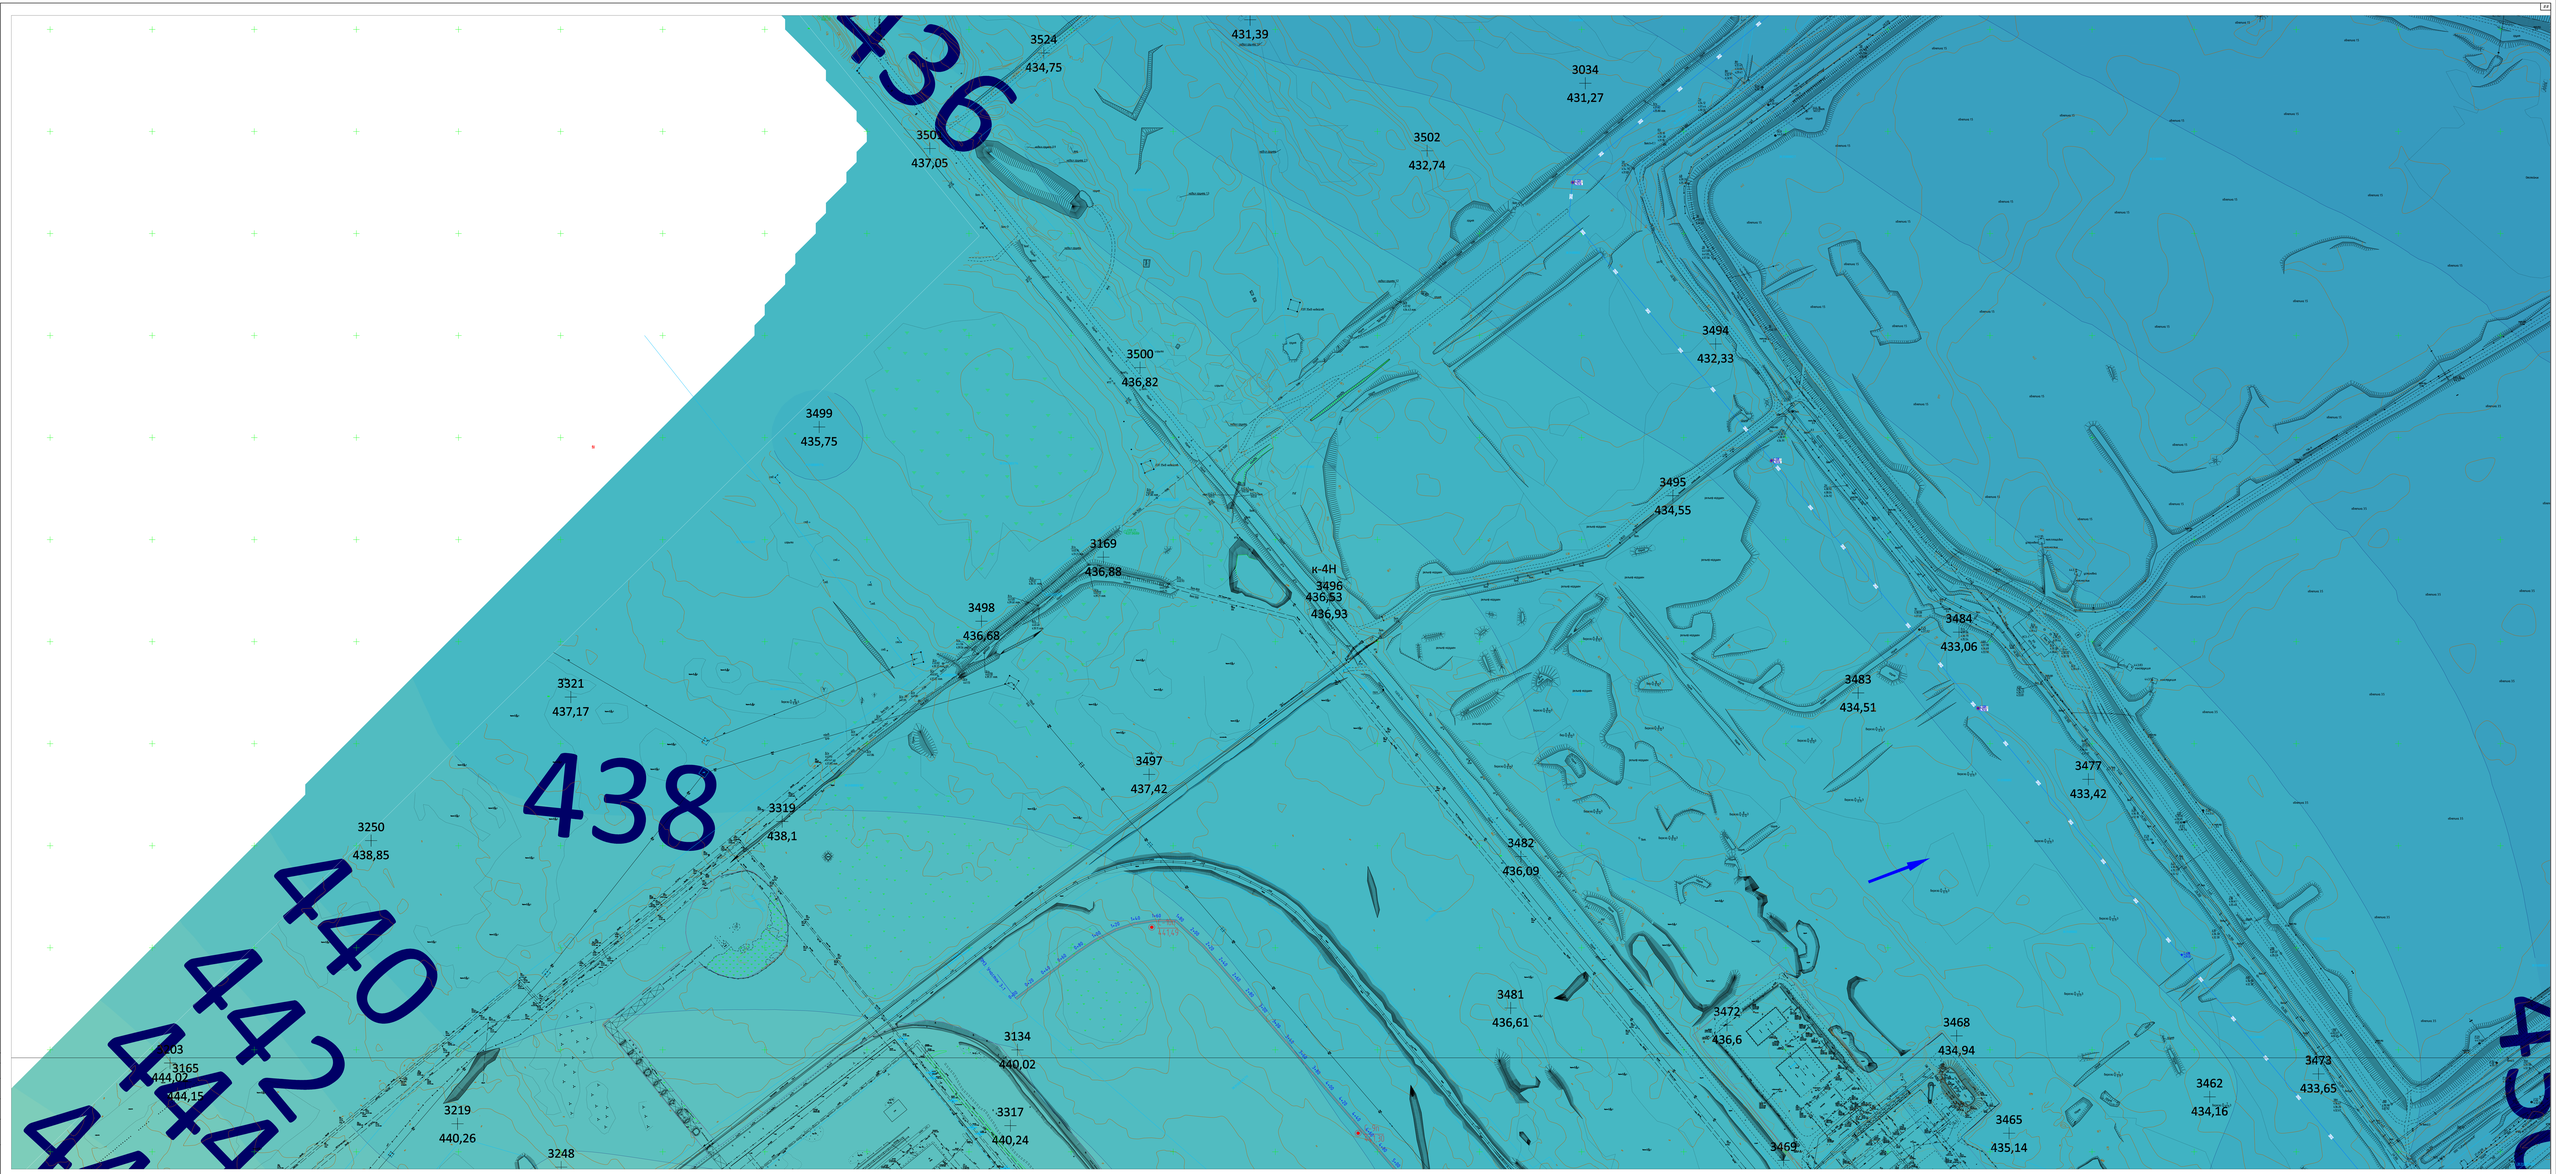
436
3524
434,75
431,39
3034
431,27
3502
432,74
3500
437,05
3494
432,33
3500
436,82
3499
435,75
3495
434,55
3169
436,88
к-4Н
3496
436,53
436,93
3498
436,68
3484
433,06
3321
437,17
3483
434,51
438
3497
437,42
3477
433,42
3319
438,1
3250
438,85
3482
436,09
440
442
444
3481
436,61
3472
436,6
3468
434,94
3134
440,02
3473
433,65
3462
434,16
3219
440,26
3317
440,24
3465
435,14
3248
3469

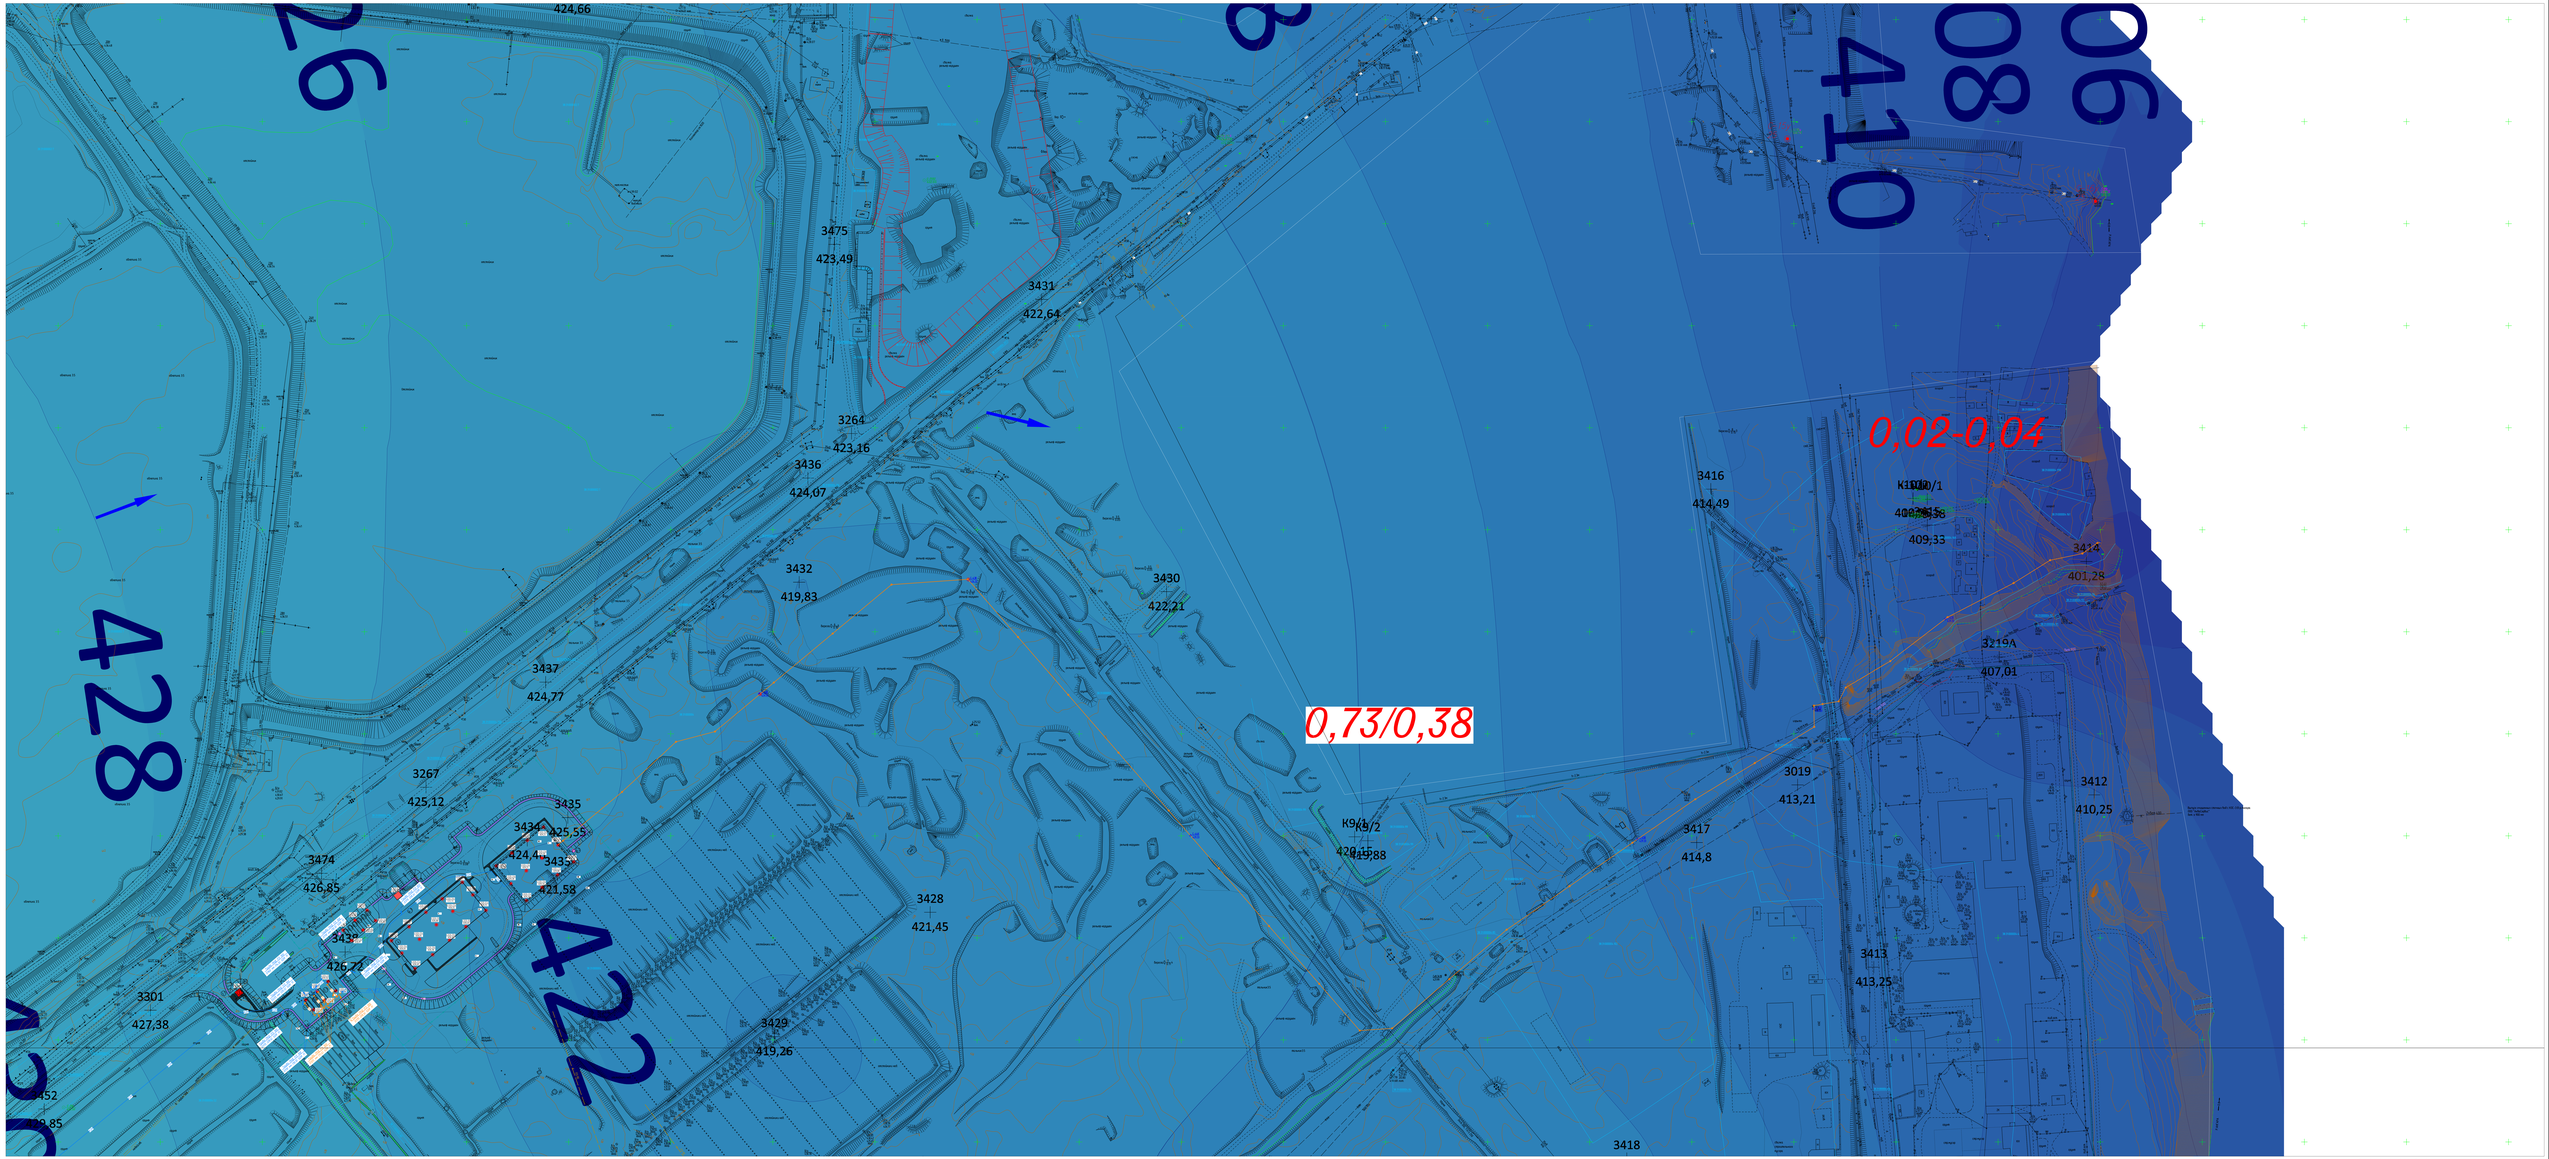
424,66
3475
423,49
3431
422,64
3264
423,16
3436
424,07
3432
419,83
3430
422,21
3437
424,77
3267
425,12
3435
425,55
3434
424,4
3433
421,58
3474
426,85
3428
421,45
3429
419,26
3301
427,38
3452
3418
3416
414,49
0,02-0,04
409,33
3414
401,28
3219А
407,01
0,73/0,38
3019
413,21
3412
410,25
3417
414,8
3413
413,25
426
422
428
410
408
406