




"Согласовано"
 Заместитель мэра
 Председатель Комитета ЖКХ
 администрации г. Ульсый-Сибирское
 /Нагих Н.В./
 2023г.

Схема организации движения №2 и ограждения места дорожных работ, ул. Суворова от с ул. Машиностроителей до пересечения с ул. Розы Люксембург



"Утверждено"
 Заместитель генерального
 директора по производству
 Сарпулов А.А.
 2023г.

Наименование организации: ООО "ДСУ-38"
 Название объекта: «Капитальный ремонт
 автомобильной дороги по ул. Суворова от
 пересечения с ул. Матросова до автомобильной
 дороги Р-255 "Красноярск-Иркутск" в г.
 Ульсый-Сибирское Иркутской области».
 Вид и характер дорожных работ:
 Ремонт проезжей части
 Сроки исполнения работ: 15.06.2023 - 15.08.2023 г.
 Ответственный за проведение работ:
 Начальник участка - Аюлян А.С.
 телефон: 8 (950) 065-99-77
 Составитель схемы: инженер ПТО - Бадмаев А.П.
 телефон: 8 (3952) 291-303

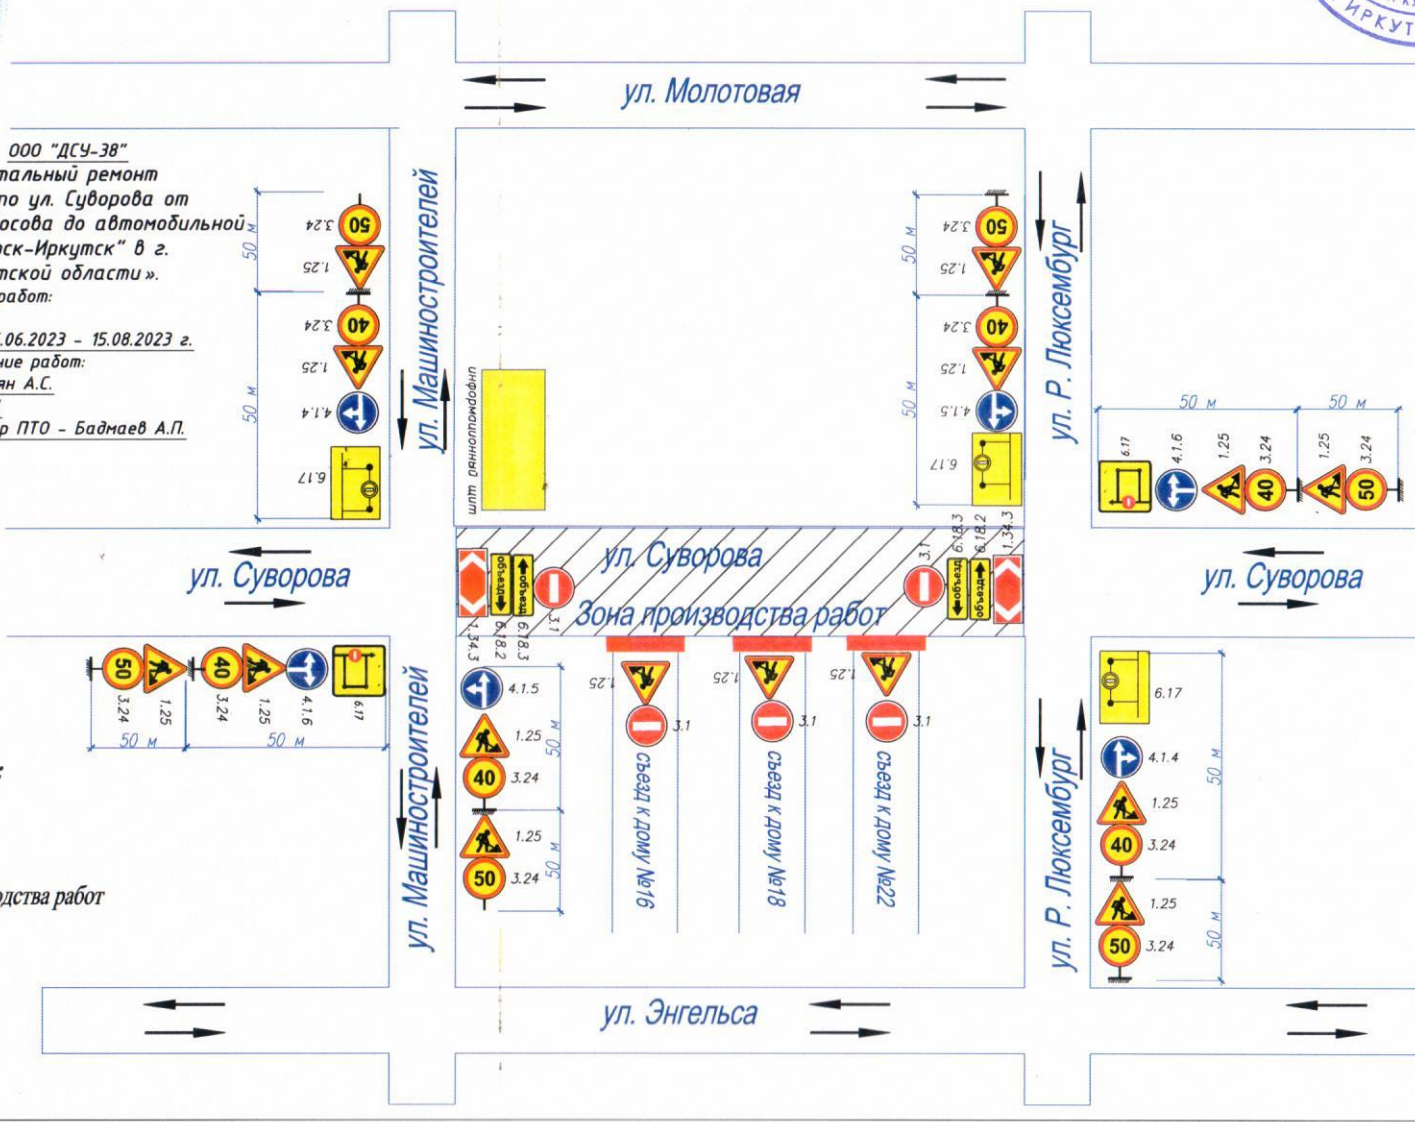

- Условные обозначения:**
- Дорожный знак
 - Зона производства работ
 - ж/б блоки