


"Согласовано"

И.о. заместителя мэра -председателя комитета по городскому хозяйству администрации г.Усолье-Сибирское Ю.А. Тимофеева



СХЕМА

Организации движения и ограждения места производства краткосрочных работ, выполняемых на участке двухполосной дороги с перекрытием автодороги

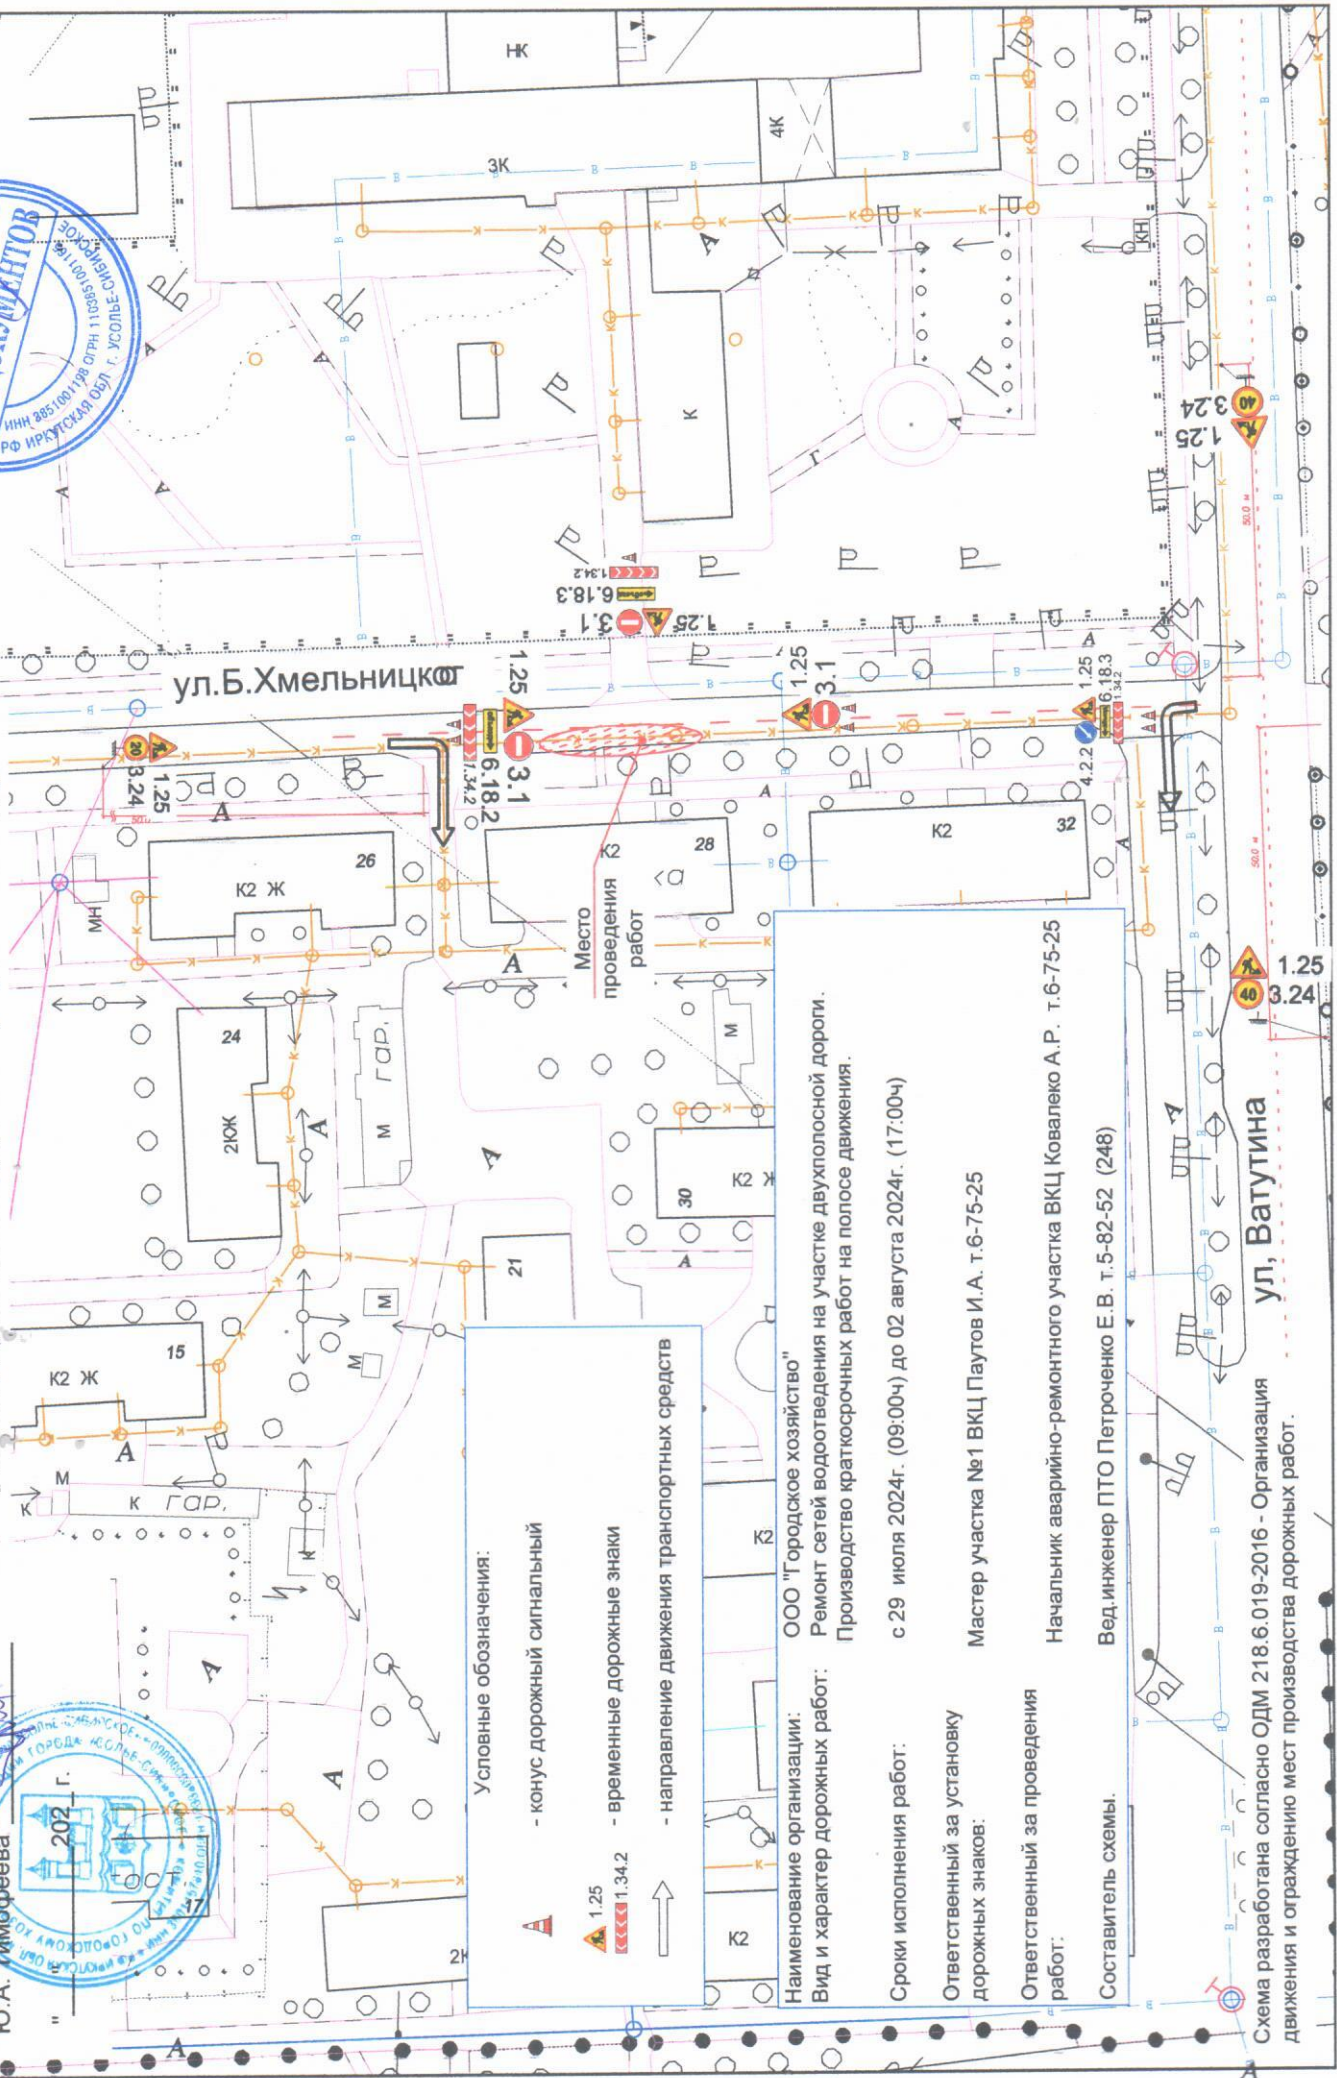

Условные обозначения:

- конус дорожный сигнальный
- временные дорожные знаки
- направление движения транспортных средств



Наименование организации: ООО "Городское хозяйство"

Вид и характер дорожных работ: Ремонт сетей водоотведения на участке двухполосной дороги. Производство краткосрочных работ на полосе движения.

Сроки исполнения работ: с 29 июля 2024г. (09:00ч) до 02 августа 2024г. (17:00ч)

Ответственный за установку дорожных знаков:

Мастер участка №1 ВКЦ Паутов И.А. т.6-75-25

Ответственный за проведения работ:

Начальник аварийно-ремонтного участка ВКЦ Ковалеко А.Р. т.6-75-25

Составитель схемы:

Вед.инженер ПТО Петроченко Е.В. т.5-82-52 (248)

Схема разработана согласно ОДМ 218.6.019-2016 - Организация движения и ограждения мест производства дорожных работ.

ул. Ватутина

Утверждаю: Представитель ООО "АкваСервис" И.о. главного инженера СТРОИТЕЛЬНО-МОНТАЖНОГО ОТДЕЛА Пенкин С.В.

