


"Согласовано"

Зам мэра-Председатель
Комитета по городскому
хозяйству г. Усолье-Сибирское
Ю. А. Тимофеева



Схема №5 организации дорожного движения в месте производства работ при проведении капитального ремонта а/д по ул. Луначарского Перекрытие участка с ПК12+00 по ПК 14+32,81 (конец трассы)

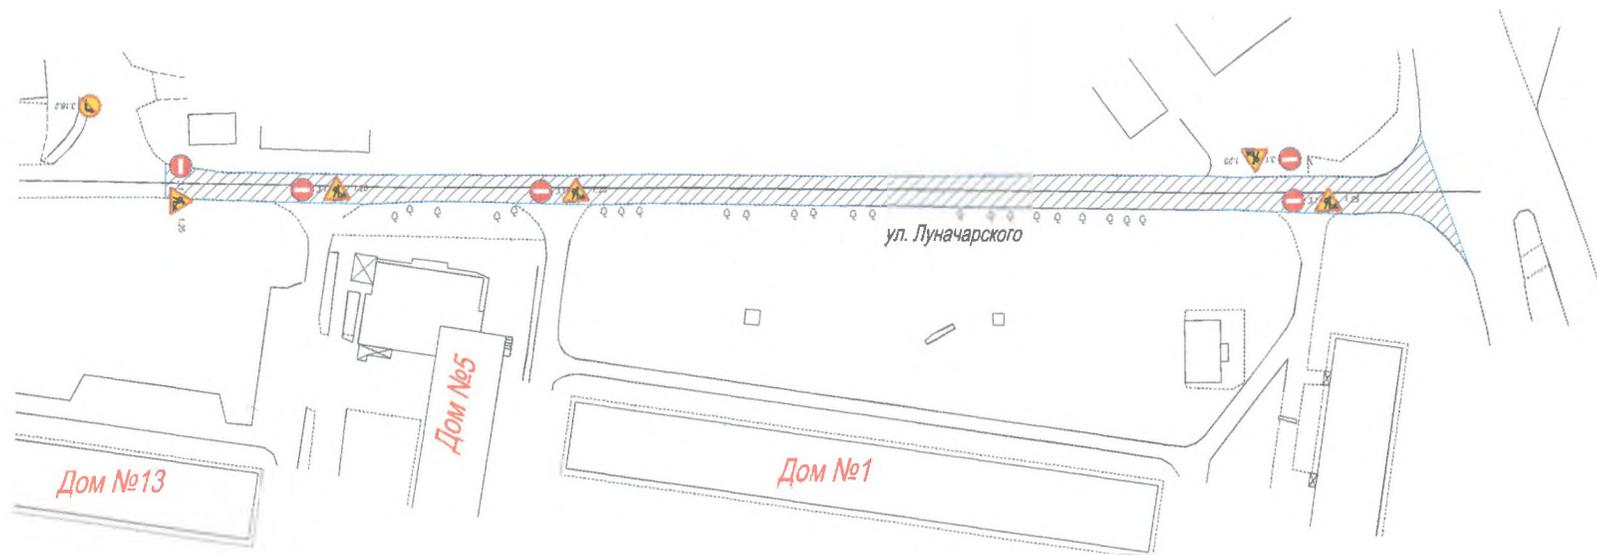

Объект:
«Капитальный ремонт автомобильной дороги по
адресу: Иркутская область,
г. Усолье-Сибирское, ул. Луначарского».

Виды производимых работ:
Ремонт проезжей части,
Устройство велосипедных дорожек,
Переустройство сетей инженерных коммуникаций

Сроки исполнения работ: 27.06.2025 – 03.07.2025 г.

Генеральный подрядчик:
ООО "СтройДорХолдинг"
Ответственный за проведение работ:
Начальник участка - Астатуриян С.В.
телефон: 8 (3952) 22-45-13

Субподрядчик ООО "Тигран"

Условные обозначения:

-  - Направление движения транспорта
-  - Дорожный знак
-  - Зона производства работ
-  - Временный дорожный барьер (водоналивной)
-  - Переносной комплекс дорожных знаков

Схема составлена в соответствии с:
- "ГОСТ Р 58350-2019. Национальный стандарт Российской Федерации. Дороги автомобильные общего пользования. Технические средства организации дорожного движения в местах производства работ. Технические требования. Правила применения"
- "ОДМ 218.6.019-2016 Рекомендации по организации движения и ограждению мест производства работ"