

"Согласовано"

И. о. зам мэра-Председатель
Комитета по городскому
хозяйству Усолье-Сибирское.

Т. И. Цавик




2025г.

**Схема №7 организации дорожного движения в месте
производства работ при проведении капитального ремонта а/д
по ул. Луначарского
Перекрытие участка ул. Бурлова, на перекрестке с ул.
Луначарского**

"Утверждаю"
Директор ООО "СтройДорХолдинг"
Г. И. Дидбарян



2025г.

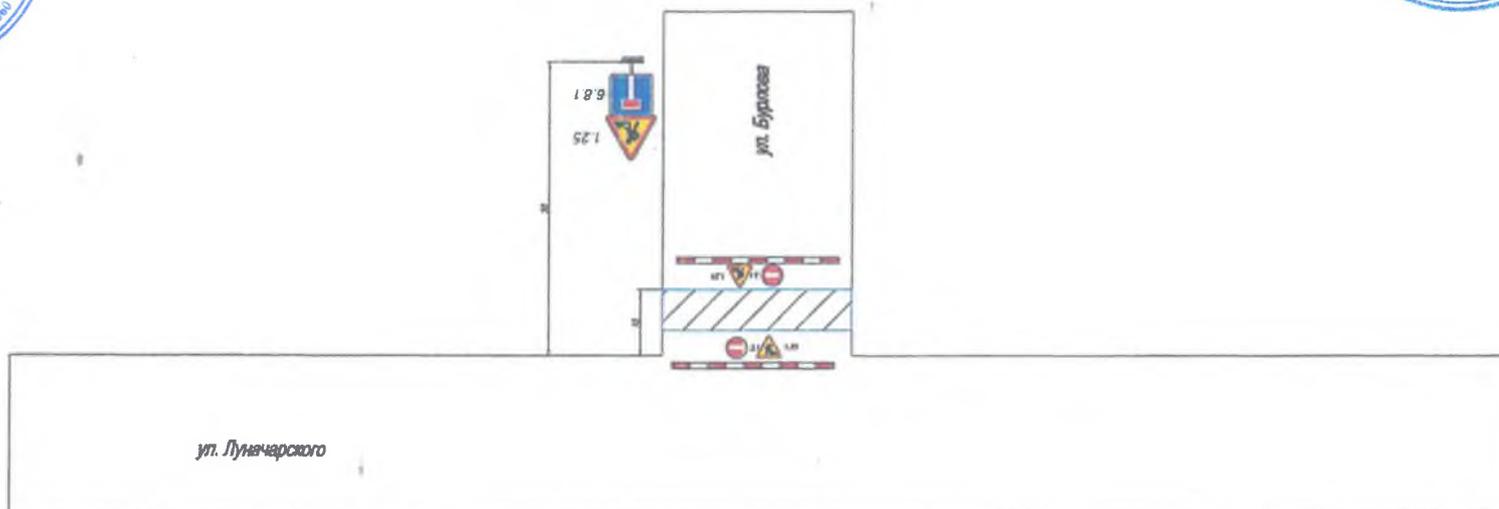

Условные обозначения:

→ - Направление движения транспорта

 - Зона производства работ

 - Временный дорожный барьер (водооливной)

 - Переносной комплекс дорожных знаков

Объект:

«Капитальный ремонт автомобильной дороги по
адресу: Иркутская область,
г. Усолье-Сибирское, ул. Луначарского».

Виды производимых работ:

Ремонт проезжей части,
Устройство велосипедных дорожек,
Переустройство сетей инженерных коммуникаций

Сроки исполнения работ: 14.08.2025 - 19.08.2025 г.

Генеральный подрядчик:

ООО "СтройДорХолдинг"

Ответственный за проведение работ:

Начальник участка - Астасурян С.В.

телефон: в (3952) 22-45-13

Субподрядчик ООО "Тигран"

Схема составлена в соответствии с:

- "ГОСТ Р 58350-2019. Национальный стандарт Российской Федерации. Дороги автомобильные общего пользования. Технические средства организации дорожного движения в местах производства работ. Технические требования. Правила применения"
- "ОДМ 218.6.019-2016 Рекомендации по организации движения и ограждению мест производства работ"