

"Согласовано"

Зам мэра-Председатель
Комитета по городскому
хозяйству г. Усолье-Сибирское
Ю. А. Тимофеева



2025г.

Схема №4 организации дорожного движения в месте производства работ при проведении капитального ремонта а/д по ул. Луначарского Перекрытие участка с ПК2+70 по ПК 4+50

"Утверждено"

Директор ООО "СтройДорХолдинг"

Г. Г. Дилбарян

ИНН 3810006170


"СтройДорХолдинг"

ИНН 3810050189

РОСТОВ-НА-ДОНУ

РОССИЙСКАЯ ФЕДЕРАЦИЯ

2025г.

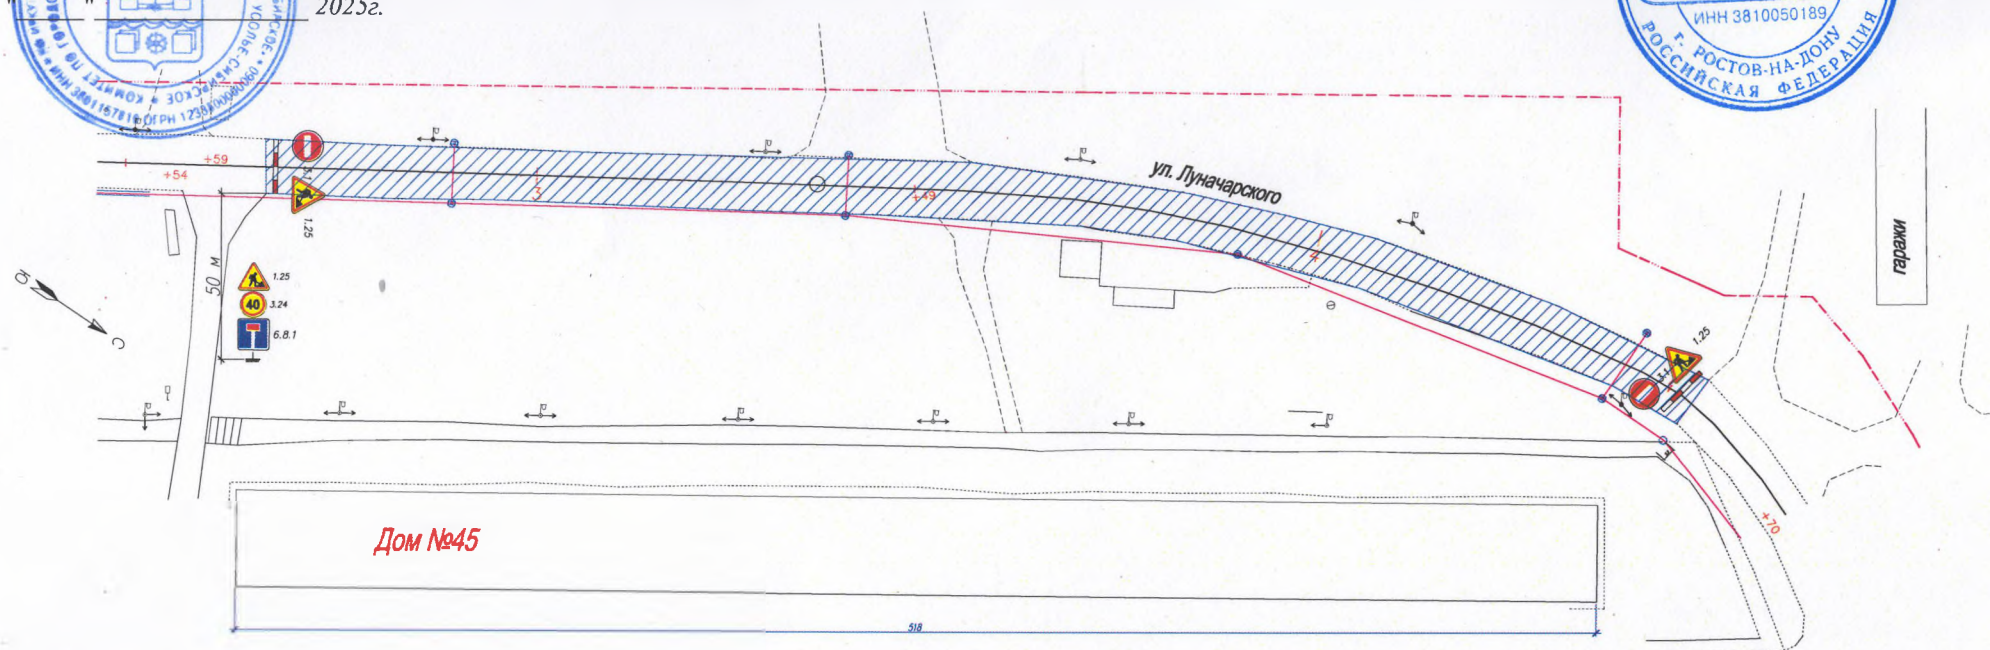

Объект:

«Капитальный ремонт автомобильной дороги по
адресу: Иркутская область,
г. Усолье-Сибирское, ул. Луначарского».

Виды производимых работ:

Ремонт проезжей части,
Устройство велосипедных дорожек,
Переустройство сетей инженерных коммуникаций

Сроки исполнения работ: 22.05.2025 – 28.05.2025 г.

Генеральный подрядчик:

ООО "СтройДорХолдинг"
Ответственный за проведение работ:
Начальник участка – Астатурия С.В.
телефон: 8 (3952) 22-45-13

Субподрядчик ООО "Тигран"

Условные обозначения:

- ➔ - Направление движения транспорта
- - Дорожный знак
- ▨ - Зона производства работ
- ▬ - Временный дорожный барьер (водоналивной)
- △ ○ ▭ - Переносной комплекс дорожных знаков

Схема составлена в соответствии с:

- "ГОСТ Р 58350-2019. Национальный стандарт Российской Федерации. Дороги автомобильные общего пользования. Технические средства организации дорожного движения в местах производства работ. Технические требования. Правила применения"
- "ОДМ 218.6.019-2016 Рекомендации по организации движения и ограждению мест производства работ"