

"Согласовано"

Заместитель мэра-председатель
комитета по городскому
хозяйству администрации города
Усолье-Сибирское
Ю.А. Тимофеева

2025 г.

Схема организации движения и ограждения места производства долговременных дорожных работ в населенном пункте

Название организации:
Наименование объекта:

ООО "Тигран"

Капитальный ремонт проспекта Комсомольский ст дома №95 (район
пересечения с ул. Р. Люксембург) до пересечения с автомобильной
дорогой Р-255 "Красноярск-Иркутск" в г. Усолье-Сибирское
Иркутской области.

Срок производства работ:

2025 г. - 01.09.2025 г.

Вид и характер дорожных работ:

Капитальный ремонт автомобильной дороги

Ответственный за производство работ:


И.И. Салназарян

"Утверждаю"
Генеральный директор
ООО "Сибна"
С.Н. Глухов

2025 г.

"Утверждаю"
Филиал ДОР "Прибайкалье"
И.И. Салназарян

2025 г.

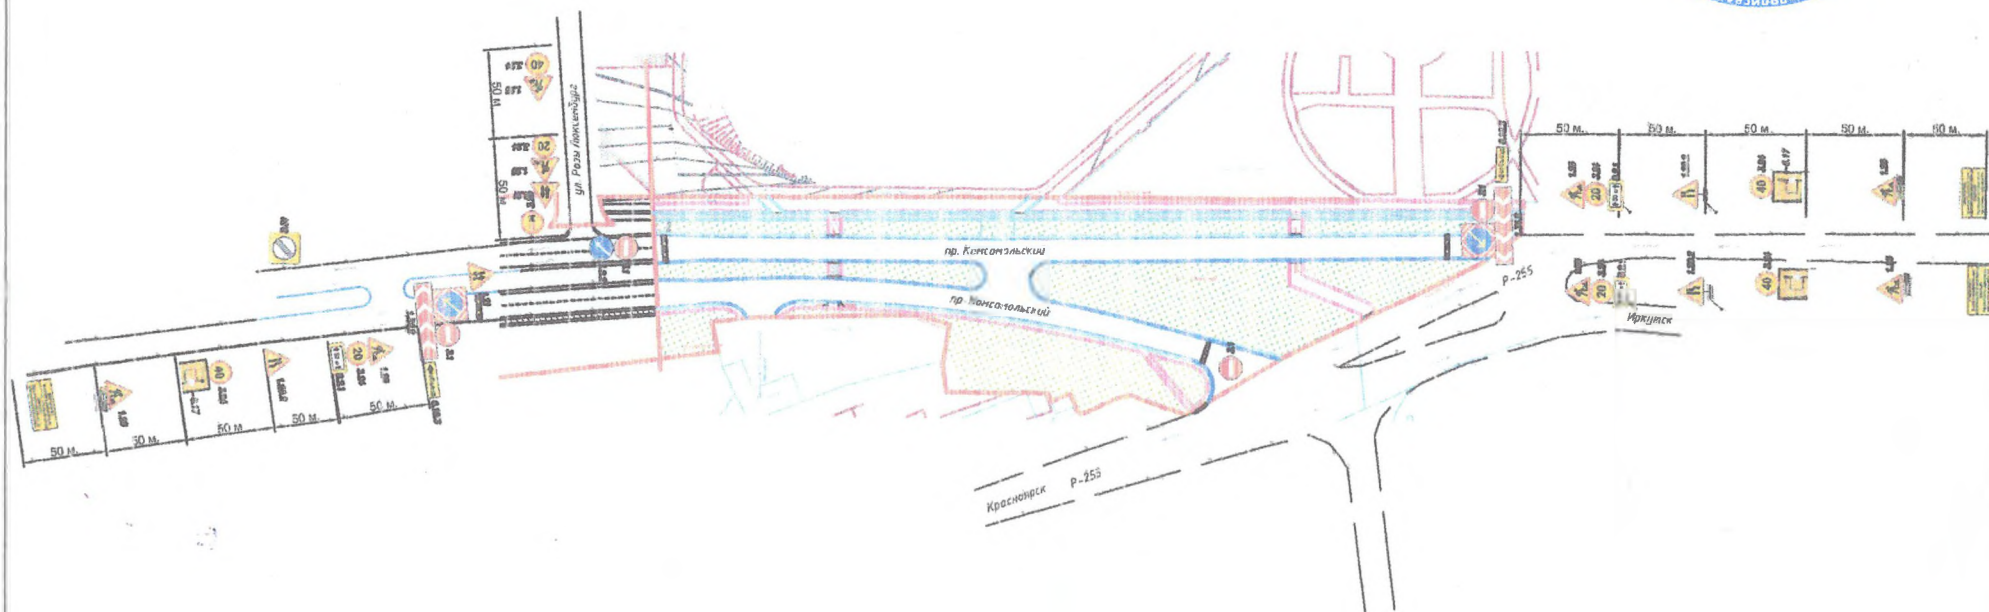

Примечания:

1. Схема ОДД разработана на основании ОДН 218.6.019.2016, ГОСТ Р 58350-2019, расстояние от знаков до зоны производства работ выполнено согласно ГОСТ Р 52289-2019.
2. Существующие дорожные знаки, противоречащие временным дорожным знакам, должны быть зачехлены.
3. Для установки дорожных знаков использовать временные переносные опоры. Расстояние от нижнего края знака до поверхности дорожного покрытия принимается равным не менее 0,6 м.
4. Работы производить в светлое и темное время суток. При производстве работ в темное время суток использовать водоналивные блоки (заткой наполняются песком). По границам производства работ предусмотреть установку светодиодных фонарей с сигнальным фильтром.
5. При производстве работ на левой стороне, средства организации движения установить зеркально.
6. Временные дорожные знаки II типа размера на желтом фоне, согласно ГОСТ Р 52290-2004; ГОСТ Р 52289-2019.

Условные обозначения:

направление движения ТС



временные дорожные знаки на
желтом фоне