"Согласовано"
И.о. зам. мэра города - Председатель комитета ЖКХ администрации г. Усолье-Сибирское
_____/Бондарчук Е.С./
"___" _____ 2024г.

Схема организации движения №1 и ограждения места дорожных работ, ул. Суворова от с ул. Матросова до пересечения с ул. Розы Люксембург

"Утверждаю"
Руководитель службы по кап. ремонту, строительством и общестроительным работам АО "ДСИО"
_____ Положков С.Е.
"___" _____ 2024г.

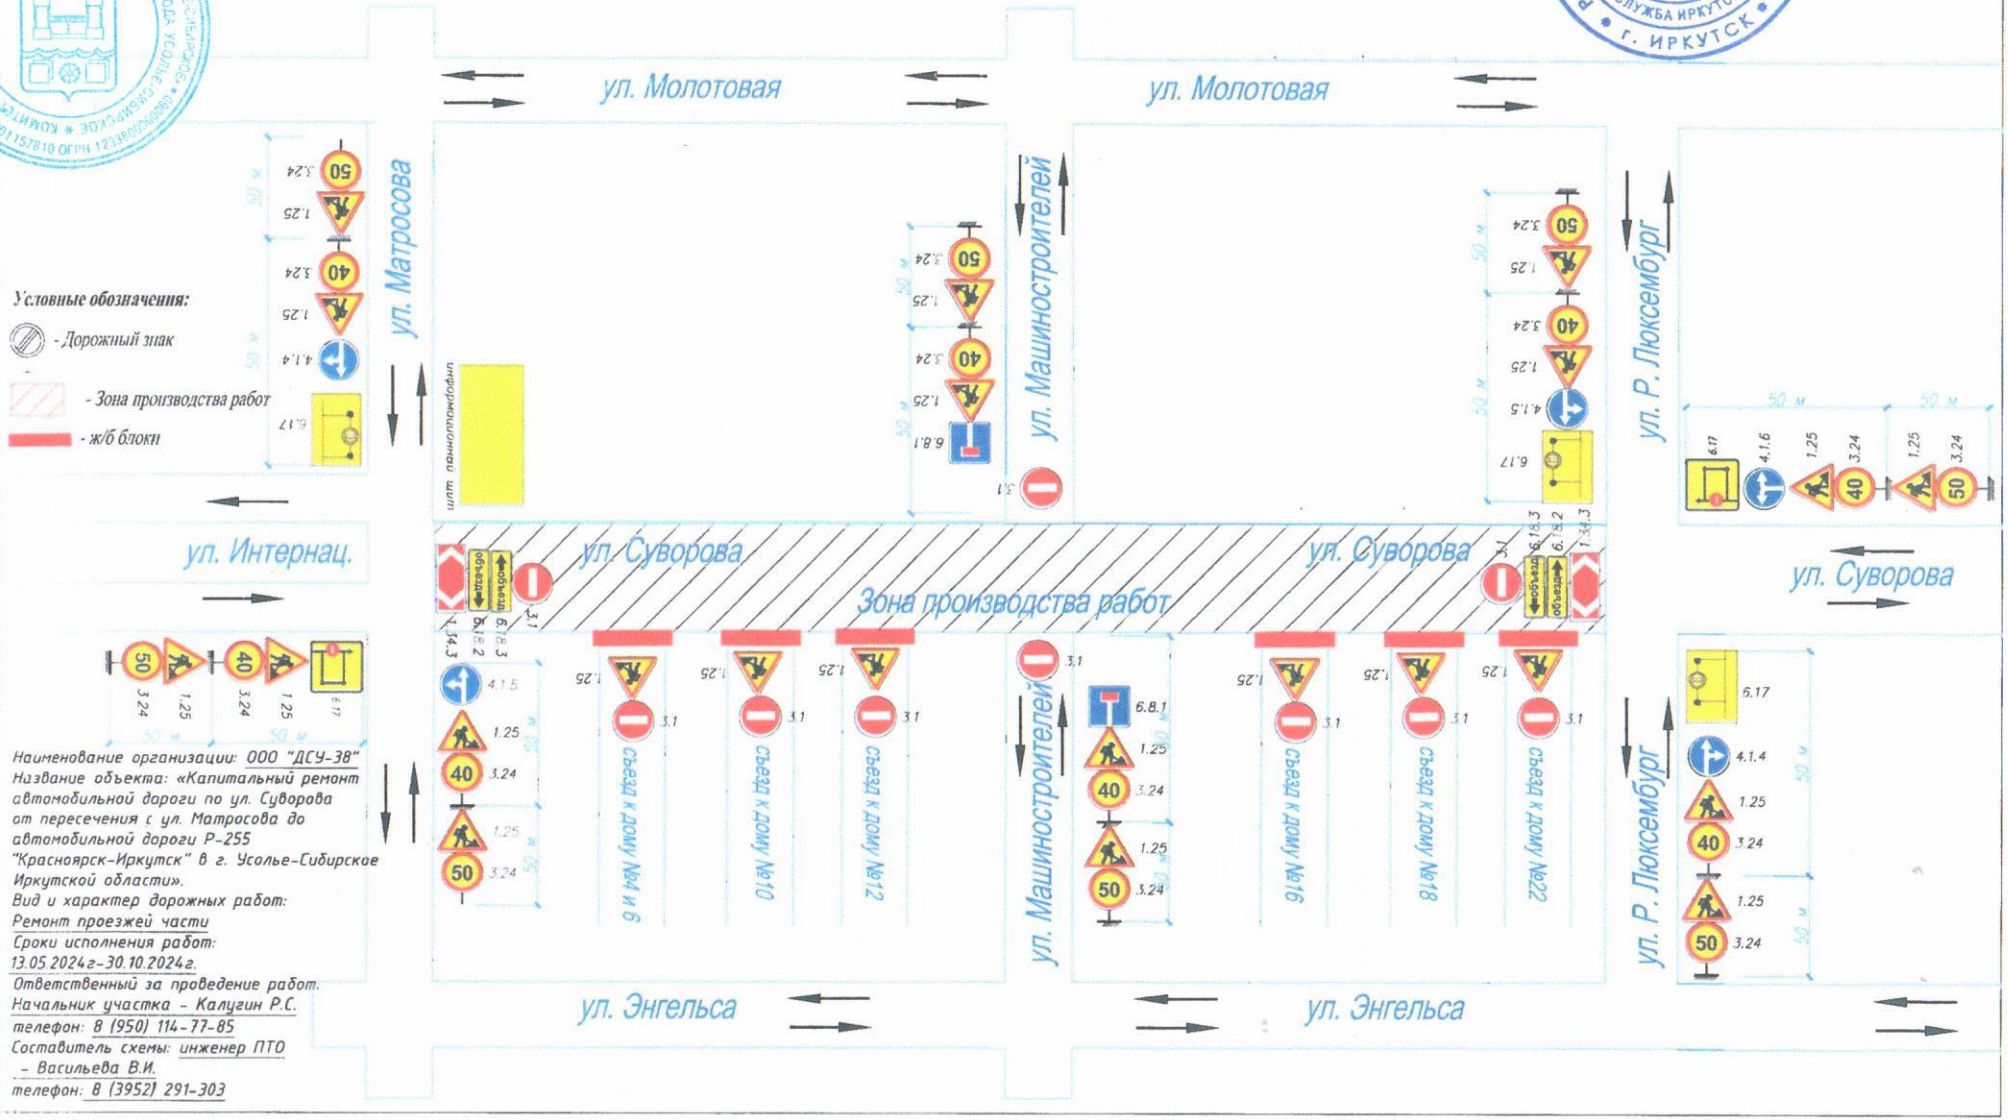

Наименование организации: ООО "ДСУ-38"
Название объекта: «Капитальный ремонт автомобильной дороги по ул. Суворова от пересечения с ул. Матросова до автомобильной дороги Р-255 "Красноярск-Иркутск" в г. Усолье-Сибирское Иркутской области».
Вид и характер дорожных работ: Ремонт проезжей части
Сроки исполнения работ: 13.05.2024г-30.10.2024г.
Ответственный за проведение работ: Начальник участка - Калугин Р.С.
телефон: 8 (950) 114-77-85
Составитель схемы: инженер ПТО - Васильева В.И.
телефон: 8 (3952) 291-303