

Согласовано

И.О. Заместитель мэра

Председатель Комитета по городскому хозяйству администрации г. Усолье-Сибирское

Бондарчук Е.С.

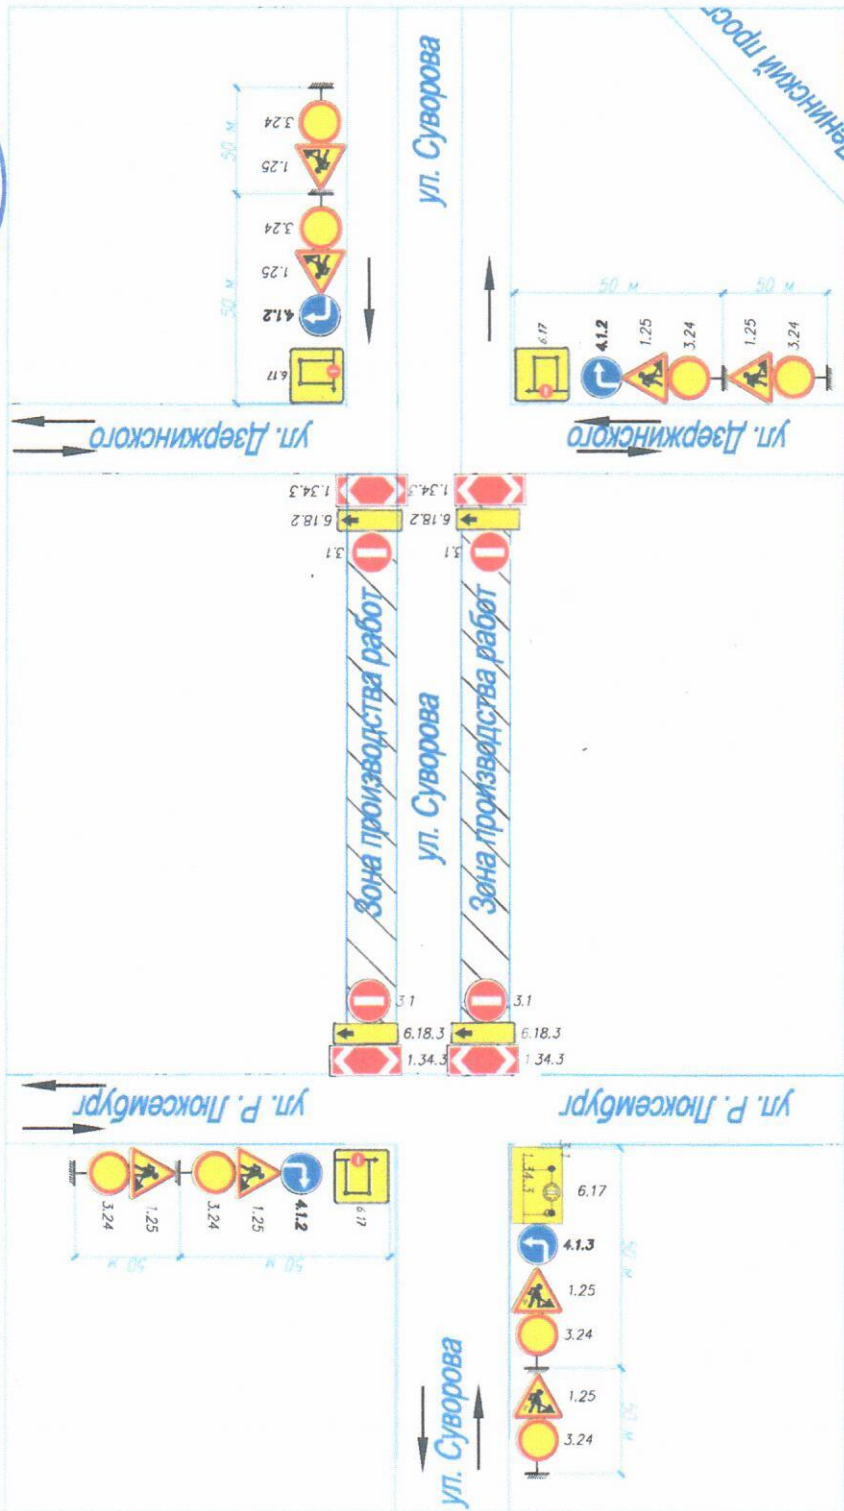
2024г.

Схема организации движения




и ограждения места производства работ, ул. Суворова выполняемых на проезжей части от ул. Розы-Люксембург до ул. Дзержинского

Полозков С.Е.

2024г.



Условные обозначения:

-  — Дорожные знаки
-  — Место производства работ
-  — Бетонные блоки

Наименование объекта: "Капитальный ремонт автомобильной дороги по ул. Суворова от пересечения с ул. Матросова до автомобильной дороги Р-255 "Красноярск – Иркутск" в г. Усолье-Сибирское Иркутской области

Ответственный за проведение работ:  
 мастер монтажных и строительных работ  
 ООО СК "УниверсалСтрой – Курреев М.В.  
 телефон: 8 (914) 584-30-03

Срок исполнения работ: "15" 04 2024 г. - "08" 05 2024 г.

