

Согласовано

И.О. Заместителя мэра-председателя комитета по
городскому хозяйству администрации

Усолье-Сибирское

Имафеева Ю.А.

2024г.

Схема организации движения
и ограждения места производства работ,
ул. Суворова выполняемых на проезжей части
от ул. Матросова до ул. Ленинский проспект




Утверждаю

Руководитель службы по капитальному
ремонту и общестроительным работам


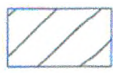

АВ "ДЕП"

Полозков С.Е.

2024г.

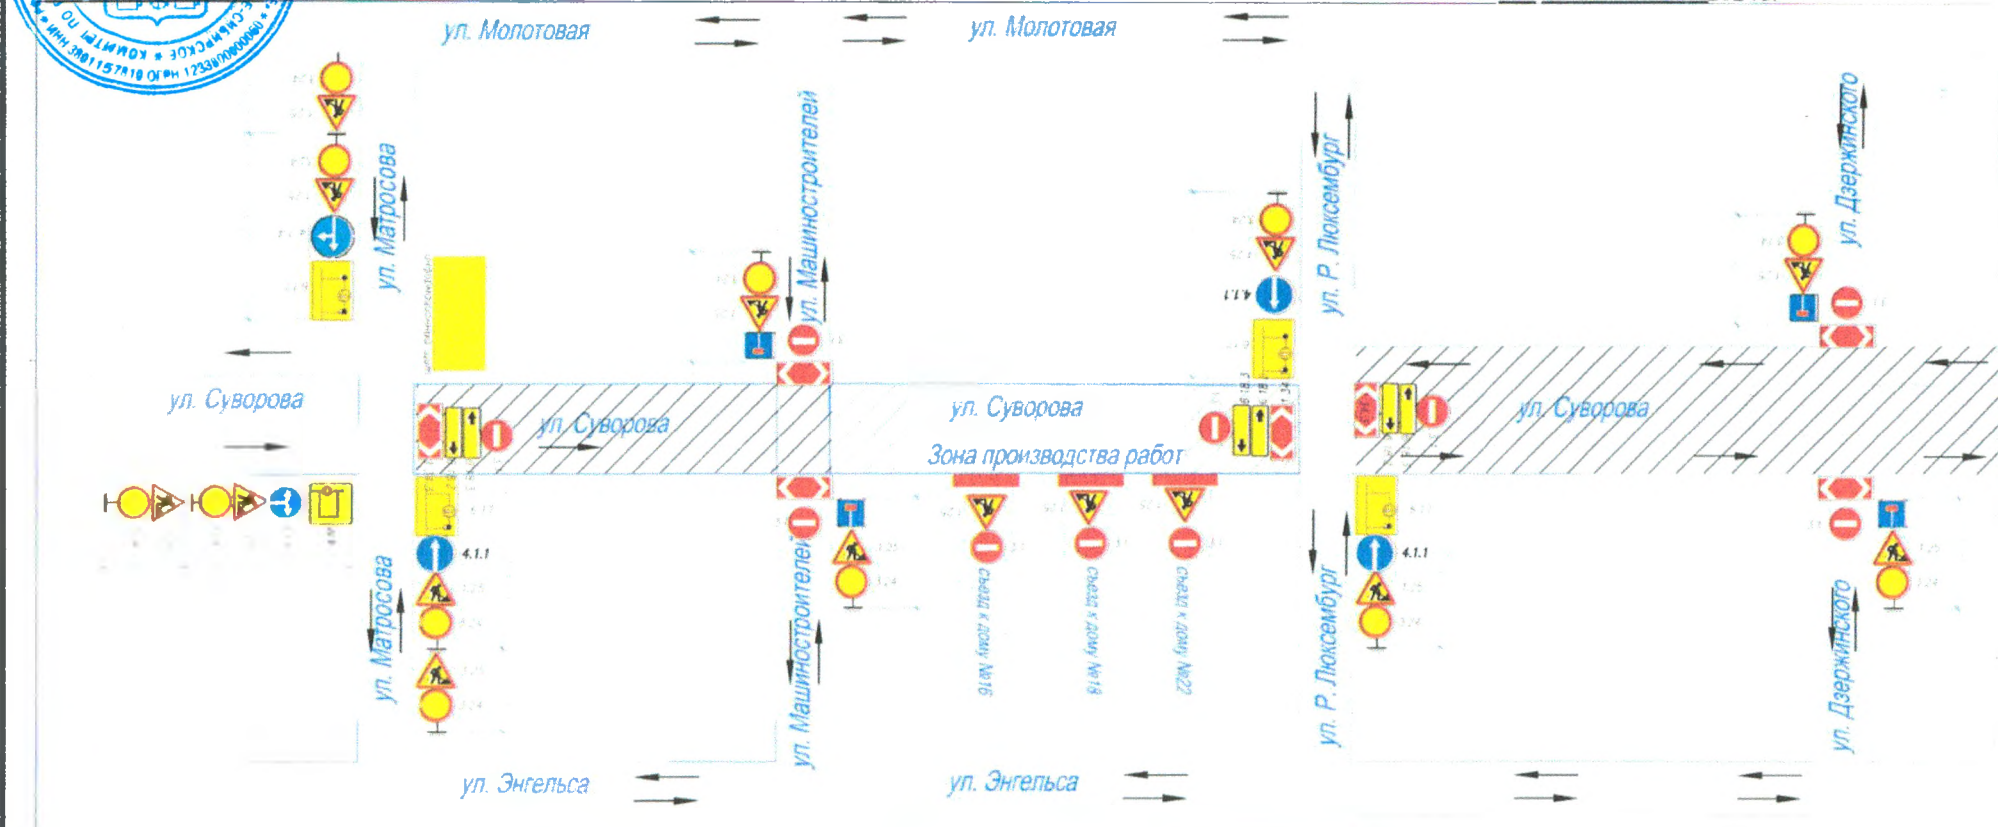

Условные обозначения:

-  — Дорожные знаки
-  — Место производства работ
-  — Бетонные блоки

Наименование объекта: "Капитальный ремонт автомобильной дороги по ул. Суворова от пересечения с ул. Матросова до автомобильной дороги Р-255 "Красноярск - Иркутск" в г. Усолье-Сибирское Иркутской области
 Ответственный за проведение работ:
 мастер монтажных и строительных работ
 ООО СК "УниверсалСтрой - Купреев М.В.
 телефон: 8 (914) 584-30-03
 Срок исполнения работ: "08" июля 2024 г. - "21" июля 2024 г.