

"Согласовано"

Заместитель мэра города-  
председатель комитета по городскому  
хозяйству администрации города  
Усолье-Сибирское

Ю.А. Тимофеева  
2024г.




# Схема организации движения №2 и ограждения места дорожных работ

ул. Луначарского

(участок от ул. Привокзальная, д. 19 до съезда к дому №45)

"Утверждено"  
Директор "СтройДорХолдинг"  
Дилбарян Г.Г.

2024г.

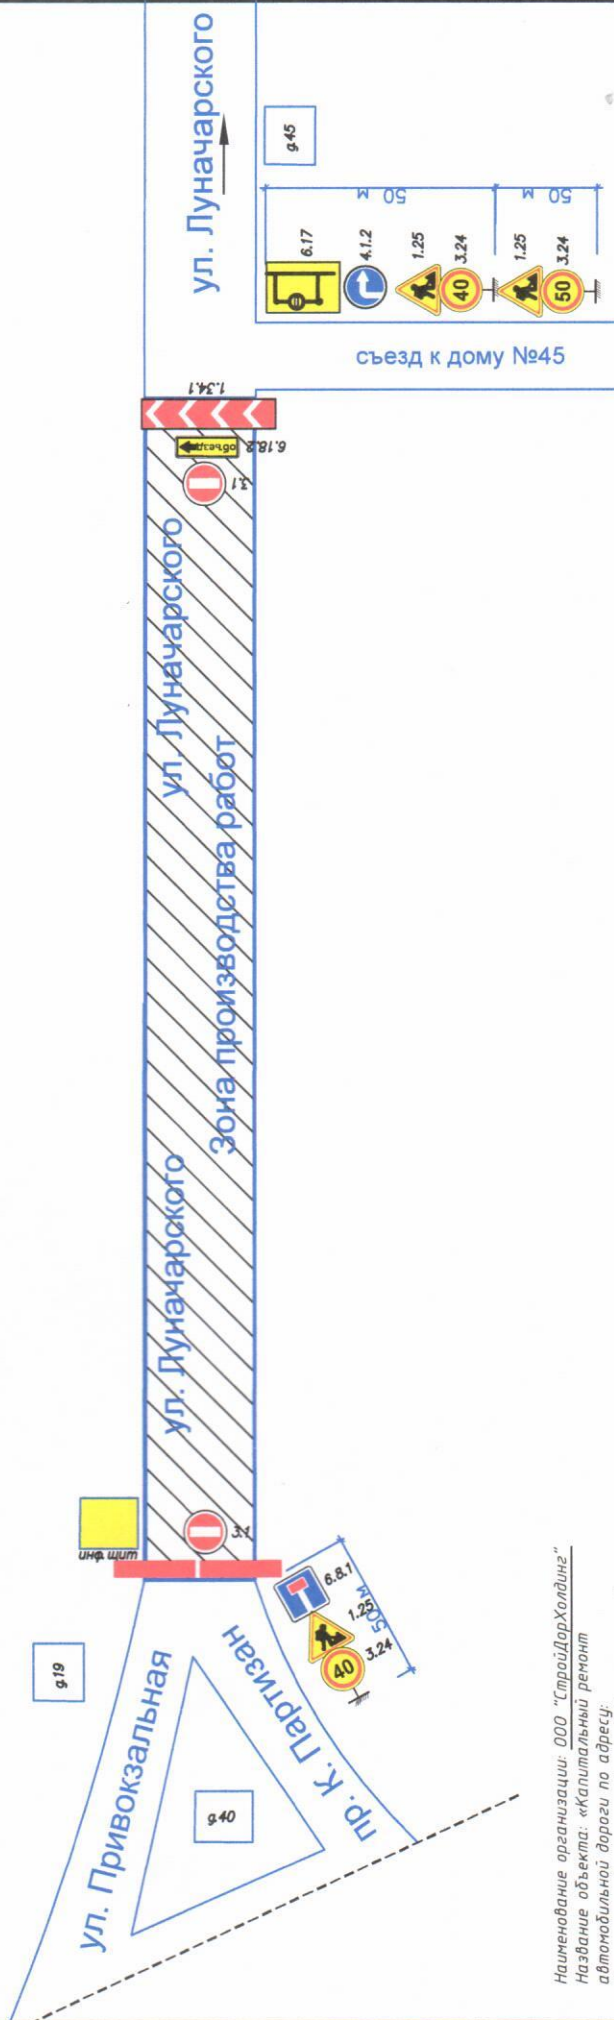

Наименование организации: ООО "СтройДорХолдинг"  
Название объекта: «Капитальный ремонт  
автомобильной дороги по адресу:  
Иркутская область, г. Усолье-Сибирское, ул. Луначарского».  
Вид и характер дорожных работ:  
Ремонт проезжей части  
Сроки исполнения работ:  
07.10.2024г.-31.12.2024г.  
Ответственный за проведение работ:  
Начальник участка – Астатурян С.В.  
телефон: В [3952] 291-303

Условные обозначения:



- Дорожный знак



- Zona производства работ



- ж/б блоки