

"Согласовано"

Заместитель мэра города-
председатель комитета по городскому
хозяйству администрации города
Усолье-Сибирское

Ю.А. Тимофеева
2024г.



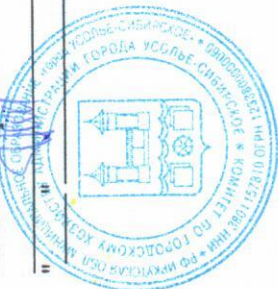


Схема организации движения №2 и ограждения места дорожных работ ул. Луначарского

(участок от ул. Привокзальная, д. 19 до съезда к дому №45)

"Утверждено"
Директор ООО "СтройДорХолдинг"
А.А. Дилбарян Г.Г.

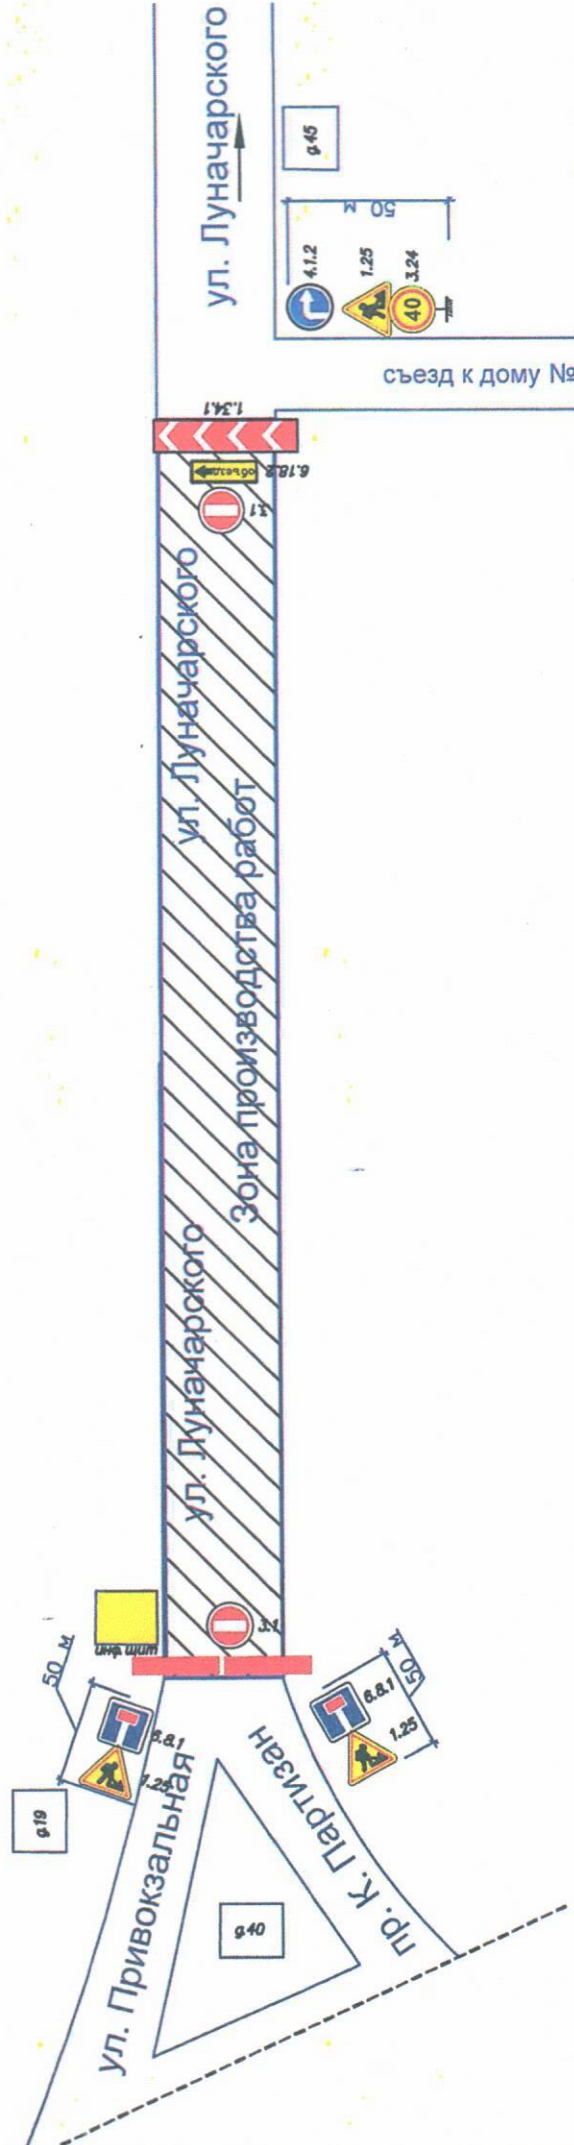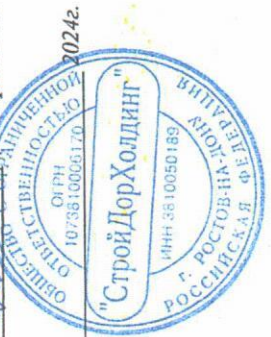

Наименование организации: ООО "СтройДорХолдинг"
Название объекта: «Капитальный ремонт
автодорожной дороги по адресу:
Иркутская область, г. Усолье-Сибирское, ул. Луначарского».
Вид и характер дорожных работ:
Ремонт проезжей части
Сроки исполнения работ:
22.10.2024г.-31.12.2024г.
Ответственный за проведение работ:
Начальник участка - Астаурян С.В.
телефон: 8 (3952) 291-303

- Условные обозначения:
- Дорожный знак
 - Зона производства работ
 - ж/б блоки