




# Схема организации движения №3 и ограждения места дорожных работ, ул. Суворова от с ул. Матросова до Ленинского проспекта

Составлено "Создано"  
Зам. мэра, города - Председатель  
комитета ЖХУ администрации  
г. Усолье-Сибирское / Краснояров Ю.А. /  
2024г.

Исполнено  
Генеральный директор "Ириблэнь"  
Абрамчик Б.В. /  
2024г.

Руководитель  
строительных работ  
Дорожной службы Иркутской области  
Давыдов С.Е.  
2024г.

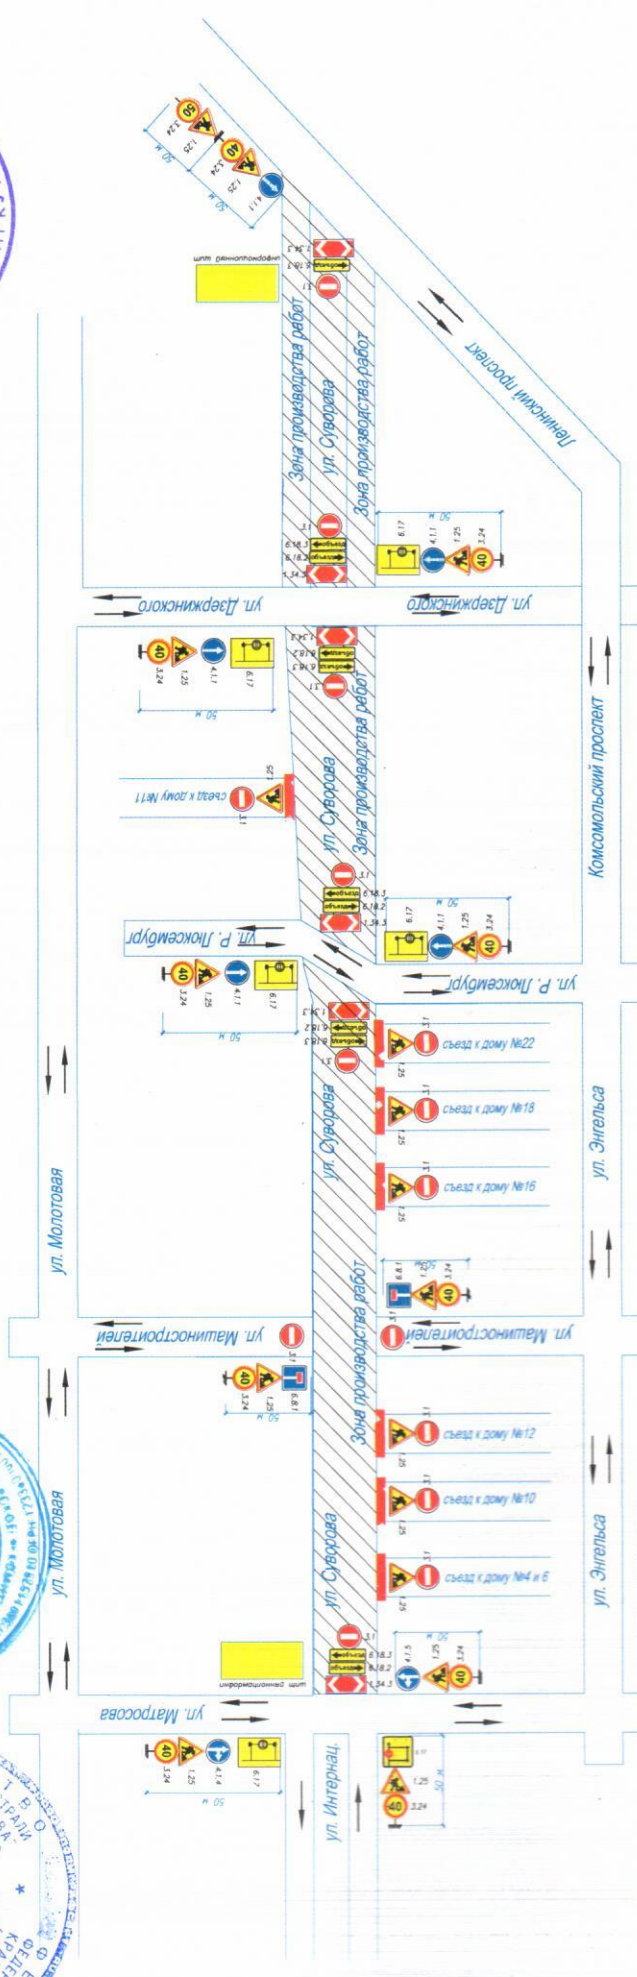

Наименование организации: 000 "ДСУ-38"  
 Название объекта: «Капитальный ремонт  
 автомобильной дороги по ул. Суворова  
 от пересечения с ул. Матросова до  
 автомобильной дороги Р-255  
 "Красноярск-Иркутск" в г. Усолье-Сибирское  
 Иркутской области»  
 Ремонт проезжей части  
 Вид и характер дорожных работ:  
 Сроки исполнения работ:  
 21.05.2024г.-30.10.2024г.  
 Ответственный за проведение работ:  
 Начальник участка - Калугин Р.С.  
 телефон: 8 (950) 114-77-85  
 Составитель схемы: инженер ПТО  
 - Васильева В.И.  
 телефон: 8 (3952) 291-303

- Условные обозначения:**
- Дорожный знак
  - Зона производства работ
  - ж/б блоки