"Согласовано"
Начальник Комитета по гор. хозяйству
администрации г. Усолье-Сибирское
Е.С. Бондарчук

"____"_____2024 г.

"Утверждаю"
Ген. директор ООО "ДСУ-38"
Тороян А.А.
"27" декабря 2024 г.

Схема организации движения и ограждение места дорожных работ, выполняемых на половине ширины проезжей части двухполосных дорог

Назва ие организации: ООО "ДСУ-38"

Название объекта: Ремонт покрытия проезжей части автомобильной дороги по адресу: Иркутская область, г. Усолье-Сибирское, ул. Трактовая

Сроки производства работ: 15.04.2024 - 31.08.2024 г.

Вид и характер дорожных работ: Замена асфальтобетонного покрытия

Ответственный за проведение дорожных работ: Зам. директора по производству ООО "ДСУ-38" Черняк И.С.

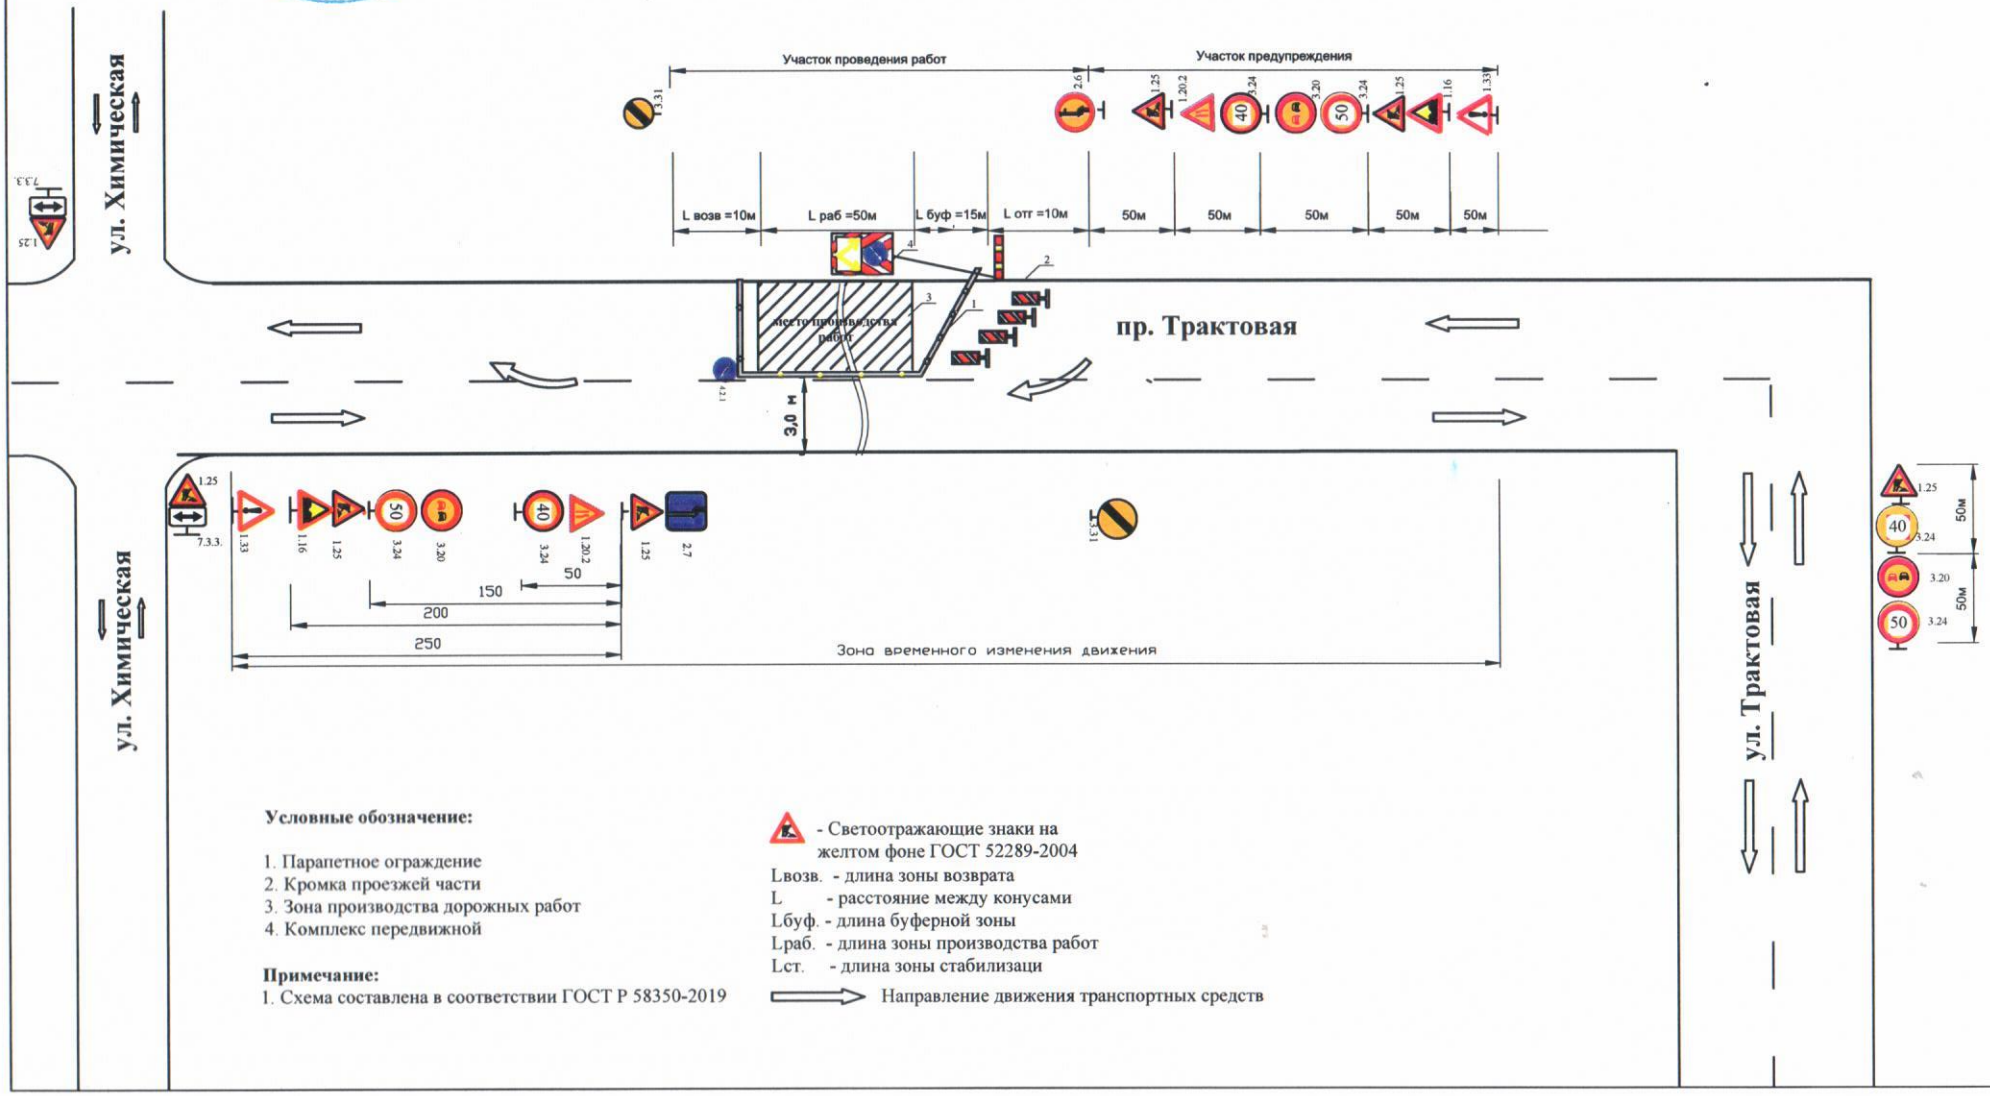

Условные обозначение:

1. Парапетное ограждение
2. Кромка проезжей части
3. Зона производства дорожных работ
4. Комплекс передвижной

Примечание:

1. Схема составлена в соответствии ГОСТ Р 58350-2019

- Светоотражающие знаки на желтом фоне ГОСТ 52289-2004

Lвозв. - длина зоны возврата
L - расстояние между конусами
Lбуф. - длина буферной зоны
Lраб. - длина зоны производства работ
Lст. - длина зоны стабилизаци

Направление движения транспортных средств