


"Согласовано"
И.о. заместитель мэра города-
председатель комитета по городскому
хозяйству администрации города
Удольск-Сибирское
Е.С. Бондарчук
2024 г.



Схема организации движения и ограждение места дорожных работ, выполняемых на половине ширины проезжей части двухполосных дорог


Наименование организации:
Наименование объекта:
Сроки производства работ:
Вид и характер дорожных работ:
Ответственный за проведение дорожных работ:

ООО "СтройДорХолдинг"
Ремонт покрытия проезжей части автомобильной дороги по адресу:
Иркутская область, г. Удольск-Сибирское, ул. Крупской
01.05.2024 - 15.12.2024г.
Замена асфальтобетонного покрытия, устройство прогудуров, установка бортовых камней
Начальник участка ООО "СДХ" Астаурян С.В.

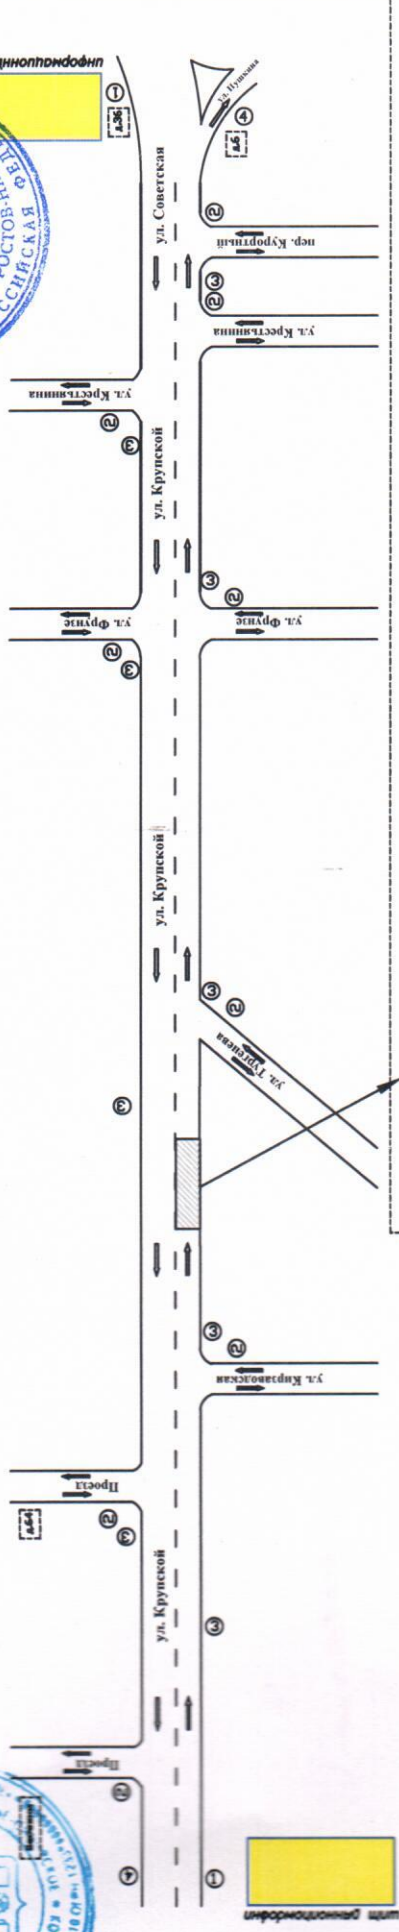

Условные обозначения:
- Светоотражающие знаки на желтом фоне ГОСТ 52289-2004
↑ Направление движения транспортных средств

Примечание:
1. Схема составлена в соответствии ГОСТ Р 58350-2019

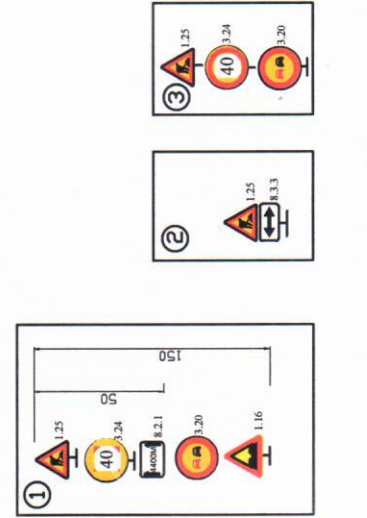

Условные обозначения:
1. Параллельное ограждение
2. Край проезжей части
3. Зона производства дорожных работ
4. Конечные перископы
Примечание:
1. Схема составлена в соответствии ГОСТ Р 58350-2019

Условные обозначения:
▲ Светоотражающие знаки на желтом фоне ГОСТ 52289-2004
Л. вояз - ширина проезжей части
Л. буф - ширина буферной зоны
Л. отг - длина зоны производства работ
Л. ст. - длина зоны стабилизации
↑ Направление движения транспортных средств