



Ситуационный план

земельного участка, расположенного по адресу: Иркутская область,
г. Усолье-Сибирское, район улицы Александровская, по съезду к СНТ «Ольха»

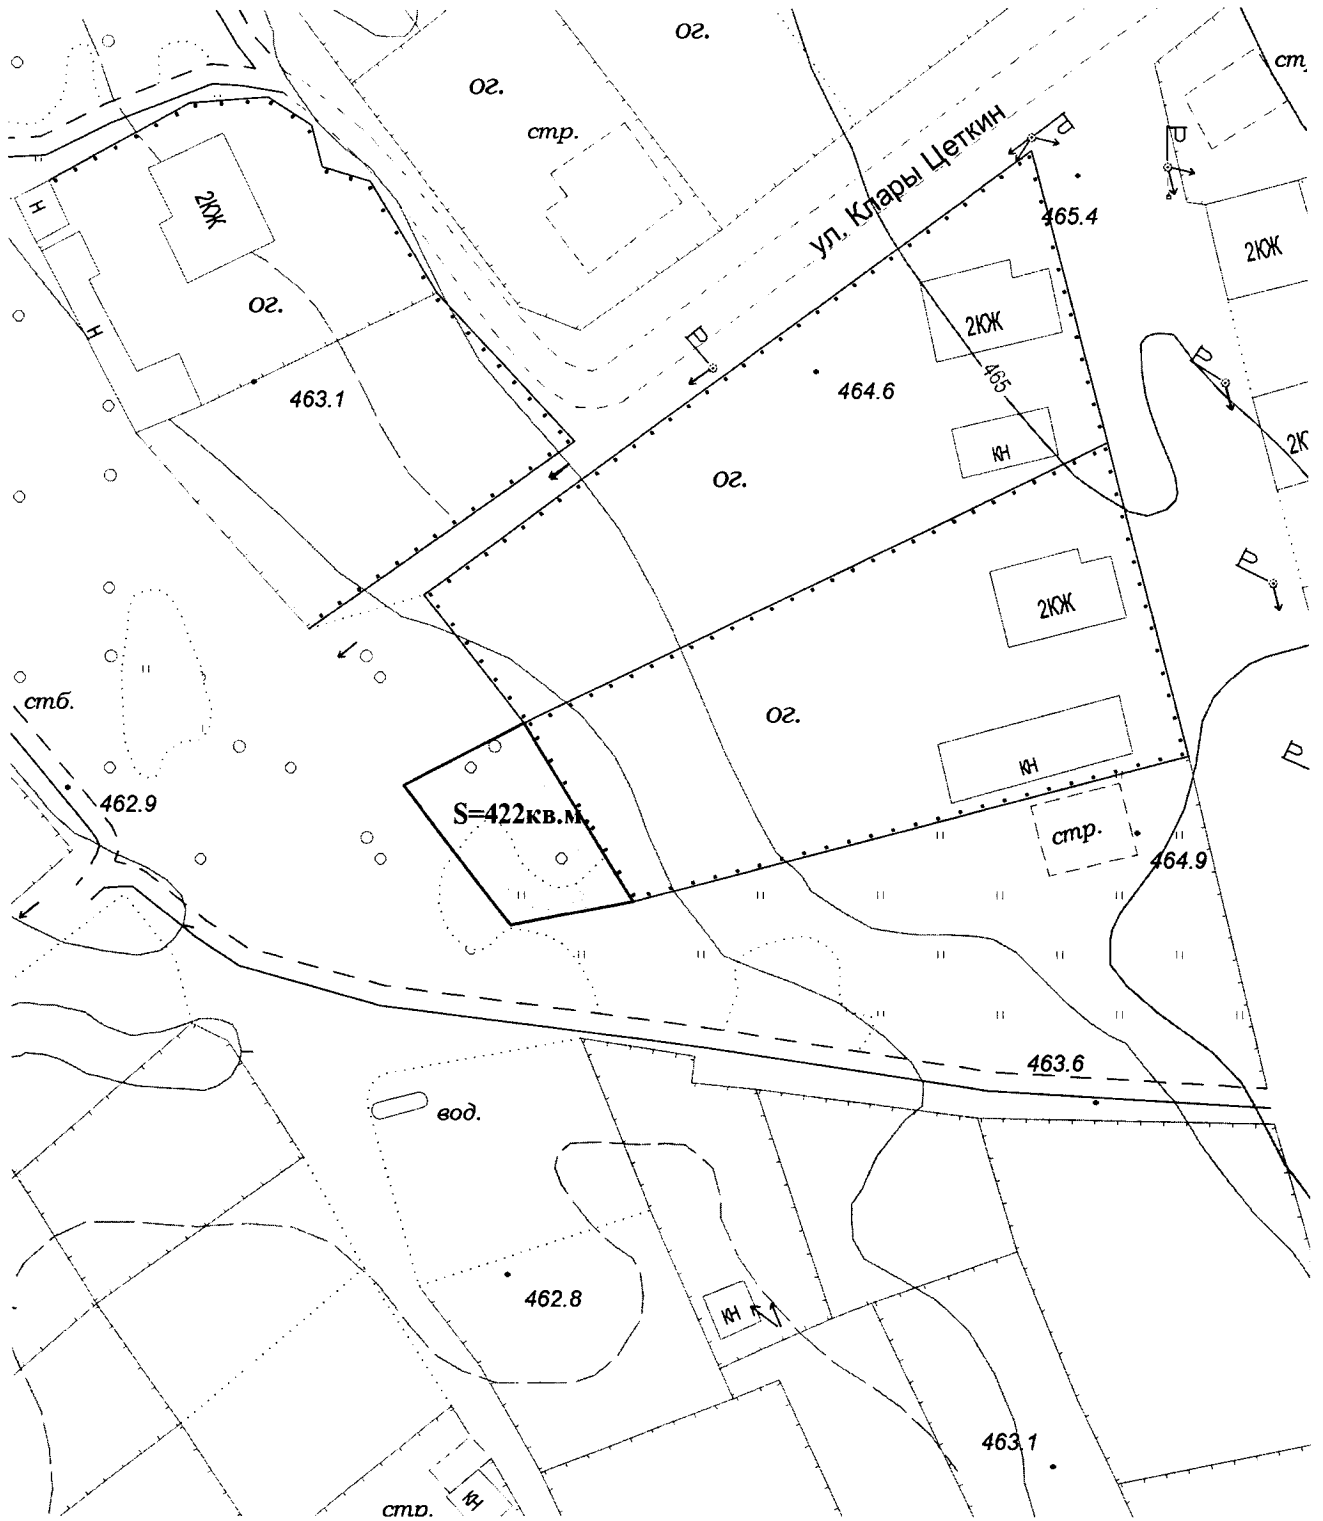

Масштаб 1: 1000

Начальник отдела архитектуры
и градостроительства

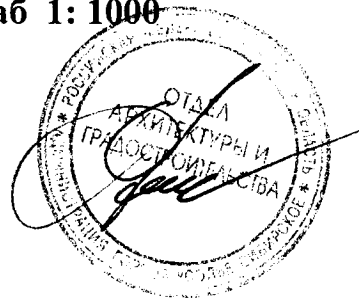

О.Г. Усов