


Схема планировочной организации земельного участка

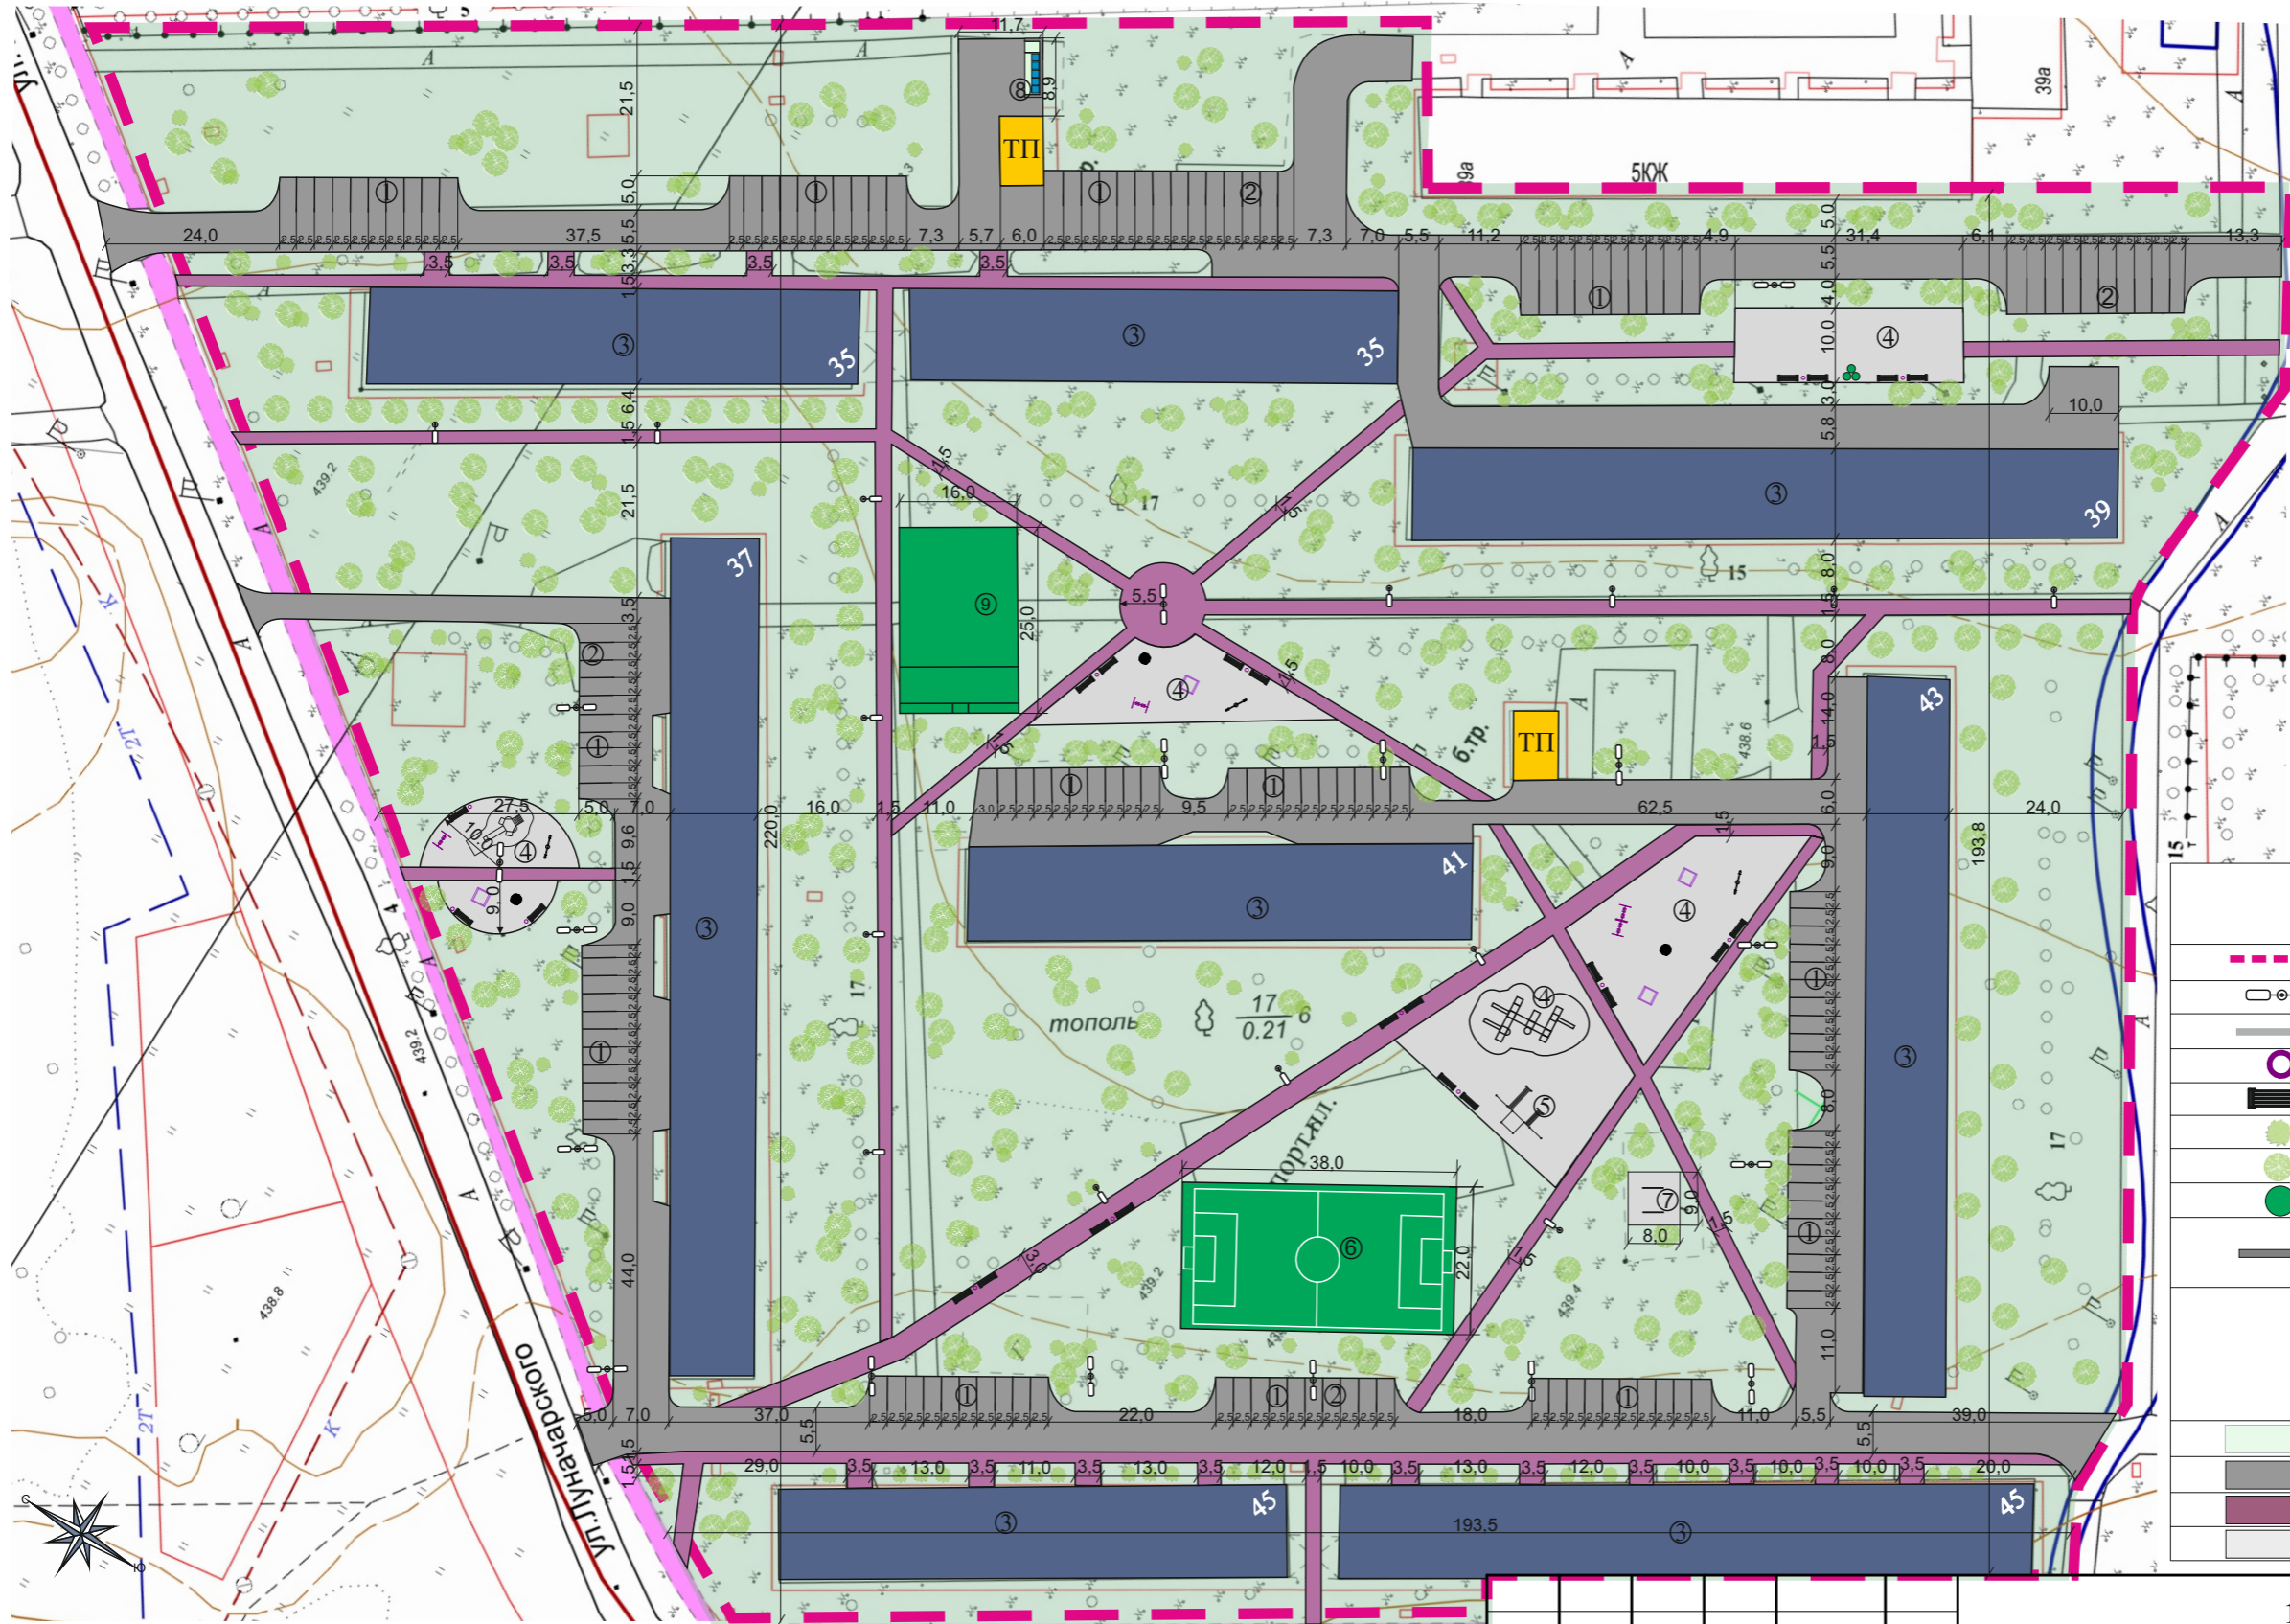

Условные обозначения

- ① парковка (проект.)
- ② парковка (сущ.)
- ③ многоквартирные жилые дома (сущ.)
- ④ детская площадка (проект)
- ⑤ спортивная площадка с уличными турниками (проект.)
- ⑥ футбольное поле (сущ.)
- ⑦ площадки для сушки белья (сущ.)
- ⑧ площадка ТБО (проект.)
- ⑨ площадка для игры в лапту (проект.)

Экспликация :

	граница благоустройства
	уличный фонарь (проект.)
	бордюр (проект.)
	урны (проект.)
	скамейка (проект.)
	кустарник (проект.)
	дерево (проект.)
	вазон (проект.)
	ограждения для площадки ТБО (проект.)
Покрытия	
	газон
	асфальт
	мощение
	декоративная отсыпка галькой

Баланс территории

Общая площадь благоустройства 51 491 кв.м.- 100%
 Проезды, парковки 8 685 кв.м.- 16,9%
 Газоны и зеленые насаждения 27 593 кв.м.- 53,6%
 Спортивные и игровые площадки 3 156 кв.м.- 6,1%
 Мощение 3 301 кв.м.- 6,4%
 Застройка 8 756 кв.м.- 17%

15-01/2018-ПЗУ

Российская Федерация, Иркутская область, г. Усолье-Сибирское, ул. Луначарского 35, 37, 39, 45, 43 41

Изм.	Кол.уч	Лист	№ док	Подп.	Дата
Выполнил	Крамаренко И.Г.				
Проверил	Смирнова Е.О.				

Благоустройство дворовой территории многоквартирных жилых домов № 35, 37, 39, 45, 43, 41 по ул. Луначарского

Стадия	Лист	Листов
П	2	7

Схема планировочной организации земельного участка М 1:1000

Отдел архитектуры и градостроительства администрации города Усолье-Сибирское

СОГЛАСОВАНО:

Взамен инв. N

Подпись и дата

Инв. N подл.