


Схема планировочной организации земельного участка

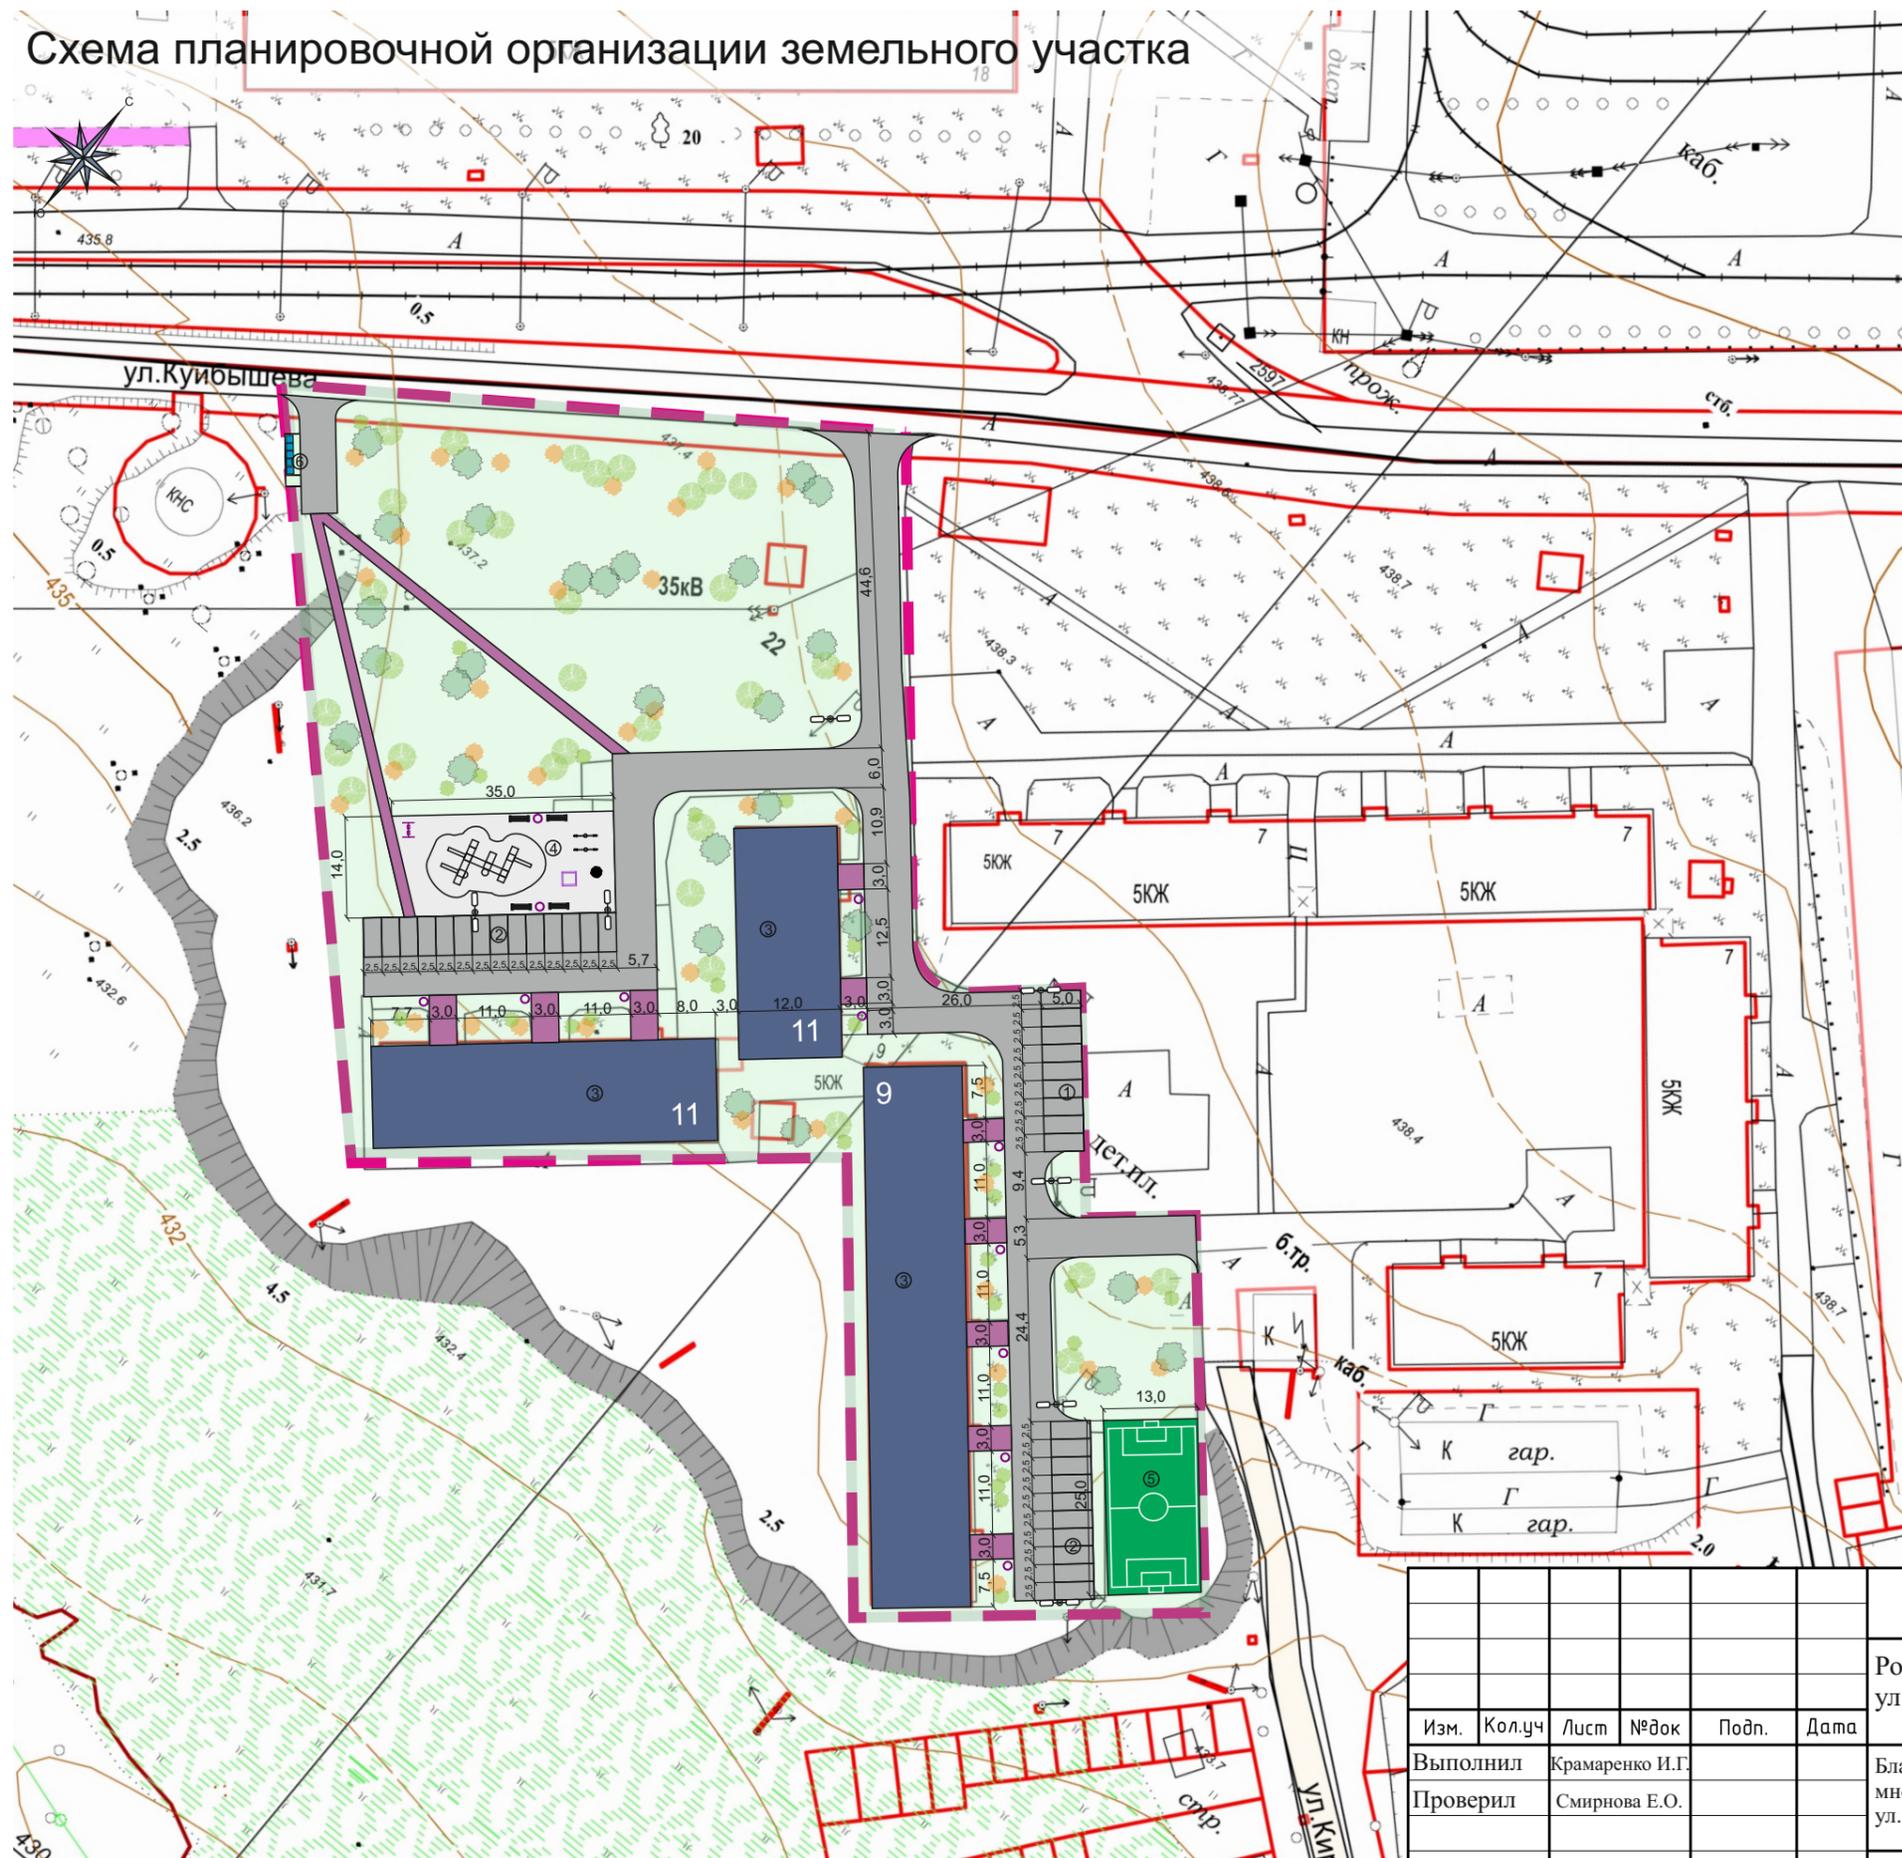

Баланс территории

Общая площадь благоустройства 12 318 кв.м.- 100%
 Проезды, парковки 1610 кв.м.- 13,07%
 Газоны и зеленые насаждения 7 307 кв.м.- 59,32%
 Спортивные и игровые площадки 815 кв.м.- 6,62%
 Тротуары 368 кв.м.- 2,99%
 Застройка 2 218 кв.м.- 18,0%

Условные обозначения

- ① парковка (проект.)
- ② парковка (сущ.)
- ③ многоквартирные жилые дома (сущ.)
- ④ детская площадка (проект)
- ⑤ футбольное поле (сущ.)
- ⑥ площадка ТБО (проект.)

Экспликация :

	граница благоустройства
	уличный фонарь (проект.)
	бордюр (проект.)
	урны (проект.)
	скамейка (проект.)
	кустарник (проект.)
	дерево (проект.)
Покрытия	
	газон
	асфальт
	мощение
	декоративная отсыпка галькой

СОГЛАСОВАНО:

Имя, N подл. Подпись и дата Взамен инв. N

12-02/2018-ПЗУ

Российская Федерация, Иркутская область, г. Усолье-Сибирское, ул. Куйбышева, 9, 11

Изм.	Кол.уч	Лист	№ док	Подп.	Дата
Выполнил		Крамаренко И.Г.			
Проверил		Смирнова Е.О.			

Благоустройство дворовой территории многоквартирных жилых домов № 9, 11 по ул.Куйбышева

Стадия	Лист	Листов
П	2	6

Схема планировочной организации земельного участка М 1:1000

Отдел архитектуры и градостроительства администрации города Усолье-Сибирское