

Схема планировочной организации земельного участка

Условные обозначения


- ① парковка (проект.)
- ② парковка (сущ.)
- ③ многоквартирные жилые дома (сущ.)
- ④ детская площадка (проект)
- ⑤ спортивная площадка с уличными турниками (проект.)
- ⑥ футбольное поле (сущ.)
- ⑦ баскетбольное поле (сущ.)
- ⑧ волейбольное поле (сущ.)
- ⑨ площадка ТБО (проект.)
- ⑩ общежитие
- ⑪ гаражи

Баланс территории

Общая площадь благоустройства 57 911 кв.м. -100%
 Проезды, парковки 9,002 кв.м.- 15,54%
 Газоны и зеленые насаждения 21 099 кв.м.- 51,56%
 Спортивные и игровые площадки 2 142 кв.м.- 3,7%
 Тротуары 3 422 кв.м.- 5,9%
 Застройка 13 491 кв.м.- 23,3%

Экспликация :

	граница благоустройства
	уличный фонарь (проект.)
	бордюр (проект.)
	урны (проект.)
	скамейка (проект.)
	кустарник (проект.)
	дерево (проект.)
	малые архитектурные формы (проект.)
	ограждения для площадки ТБО (проект.)
	ограждения игровой площадки
Покрытия	
	газон
	асфальт
	мощение
	декоративная отсыпка галькой

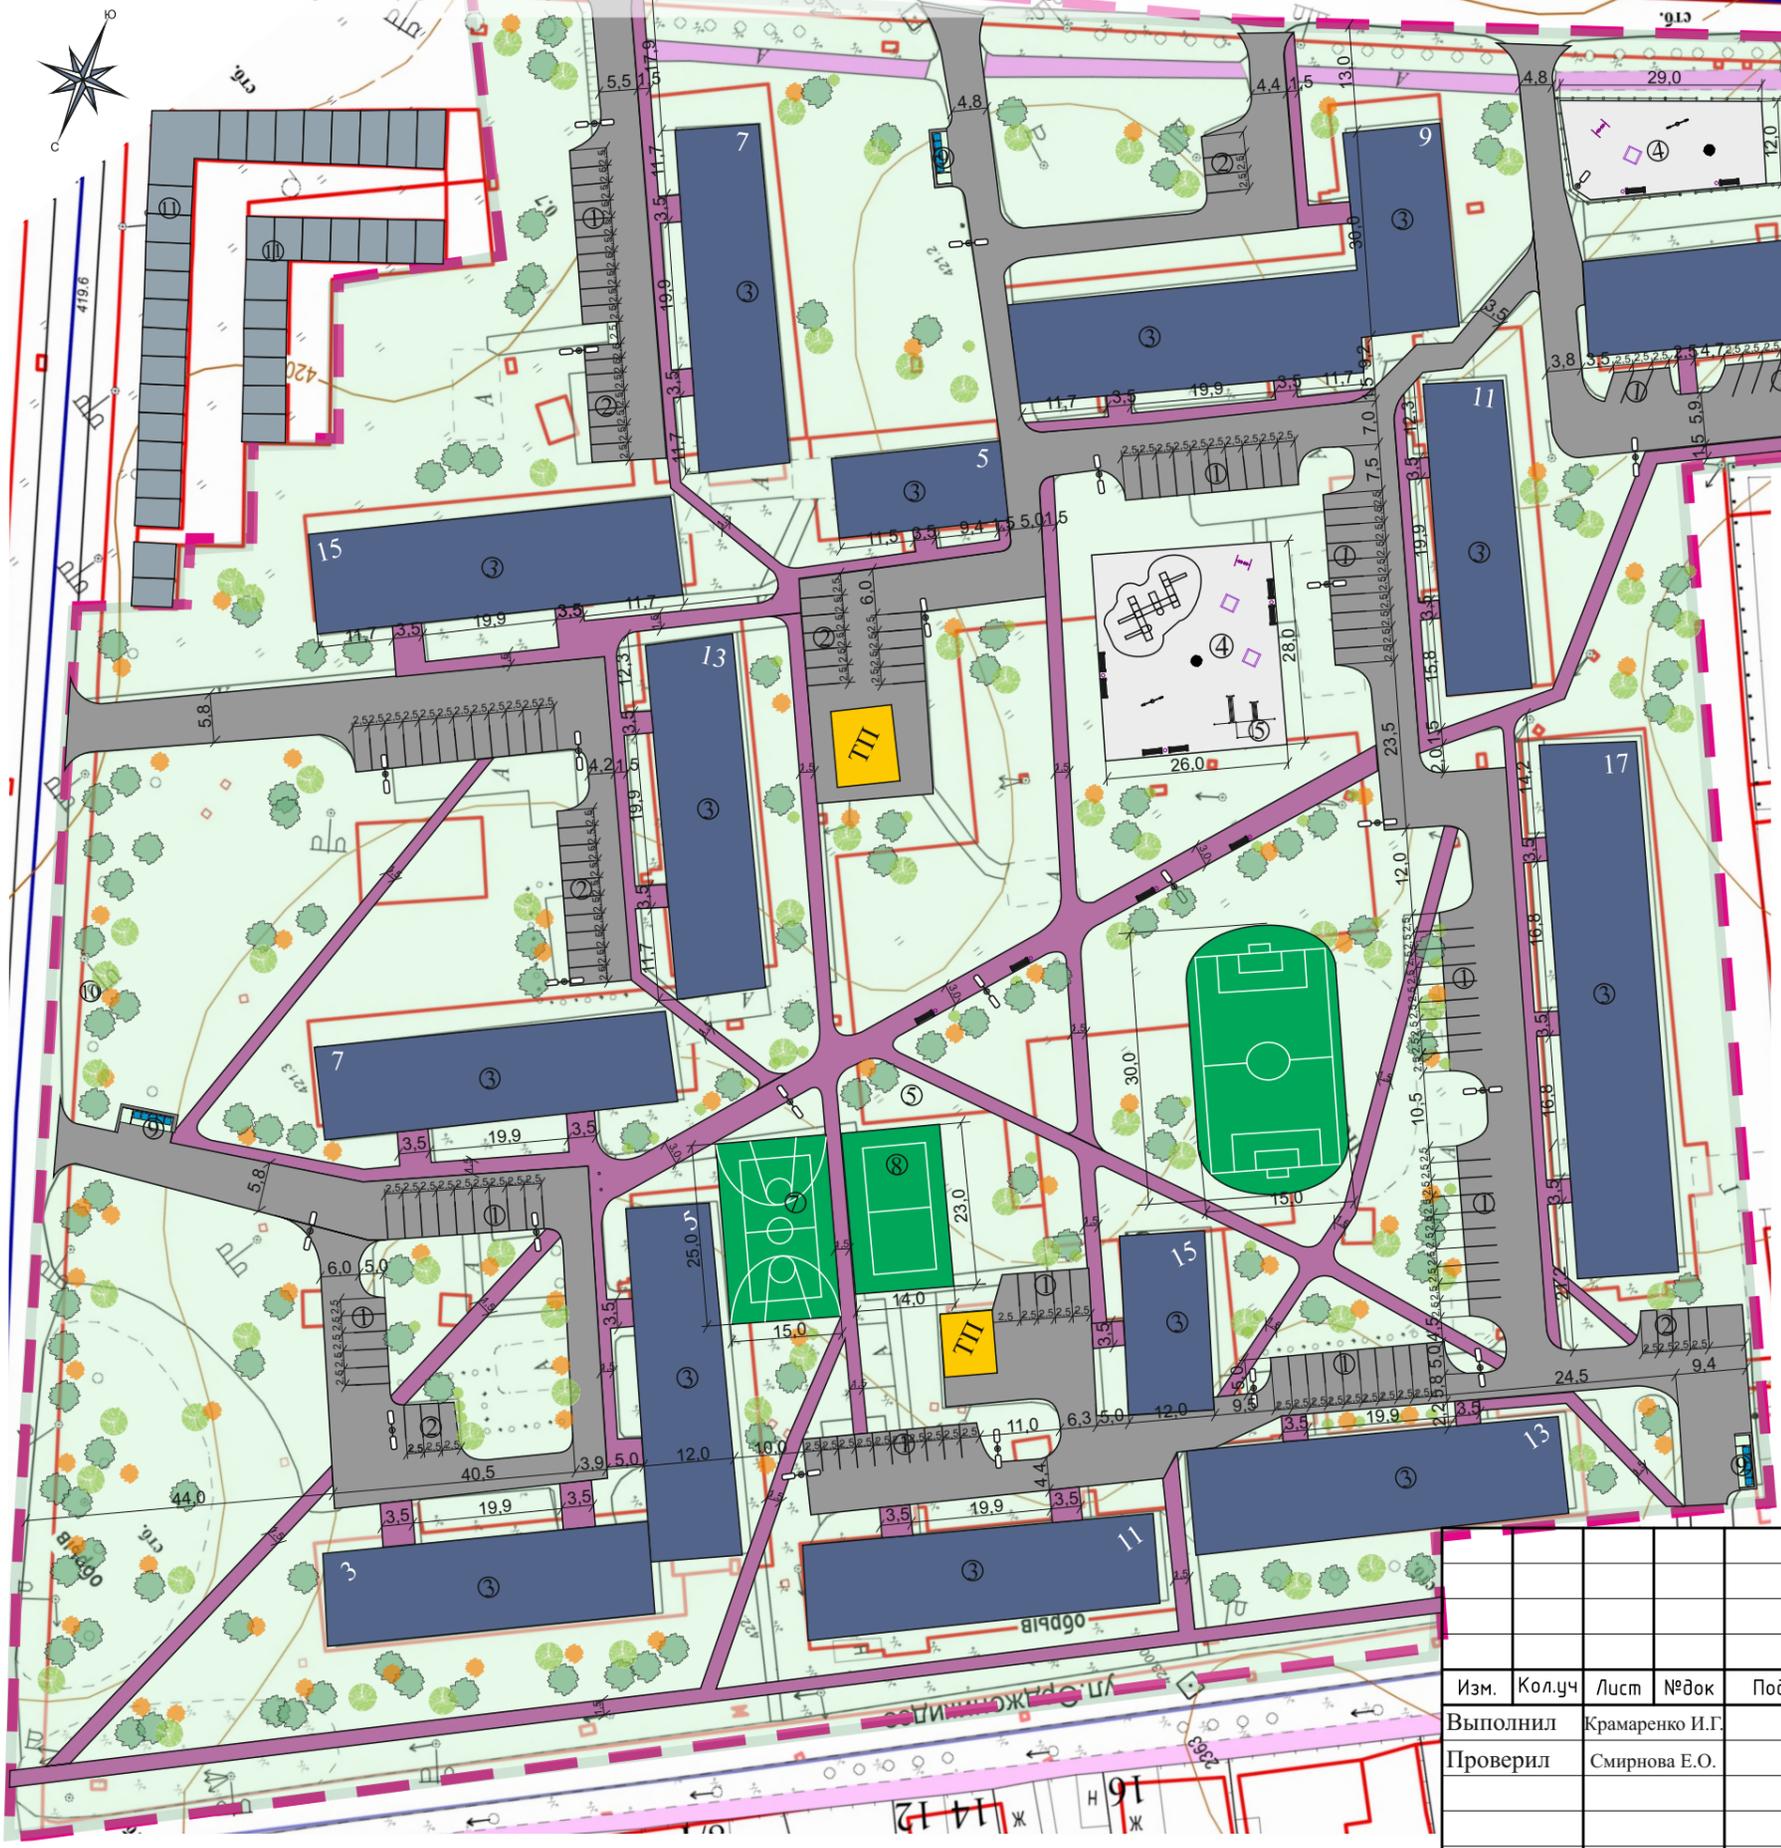

СОГЛАСОВАНО:

Взамен инв. N

Подпись и дата

Инв. N подл.

29-01/2018-ПЗУ

Российская Федерация, Иркутская область, г. Усолье-Сибирское, ул. Республики 3, 17, 5, 9, 11, 7, 13, 15 по ул. Орджоникидзе 11, 13, 15, 3, 5, 7

Изм.	Кол.уч	Лист	№док	Подп.	Дата
Выполнил	Крамаренко И.Г.				
Проверил	Смирнова Е.О.				

Благоустройство дворовой территории многоквартирных жилых домов № 3, 17, 5, 9, 11, 7, 13, 15 по ул. Республики, № 11, 13, 15, 3, 5, 7 по ул. Орджоникидзе.

Стадия	Лист	Листов
П	2	7

Схема планировочной организации земельного участка М 1:1000

Отдел архитектуры и градостроительства администрации города Усолье-Сибирское