


Схема планировочной организации земельного участка

Баланс территории

Общая площадь благоустройства 45 478 кв.м.- 100%
 Проезды, парковки 5 975 кв.м.- 13,14%
 Газоны и зеленые насаждения 24 937 кв.м.- 54,84%
 Спортивные и игровые площадки 2 334 кв.м.- 5,1%
 Тротуары 3 476 кв.м.- 7,64%
 Застройка 8 756 кв.м.- 19,28%

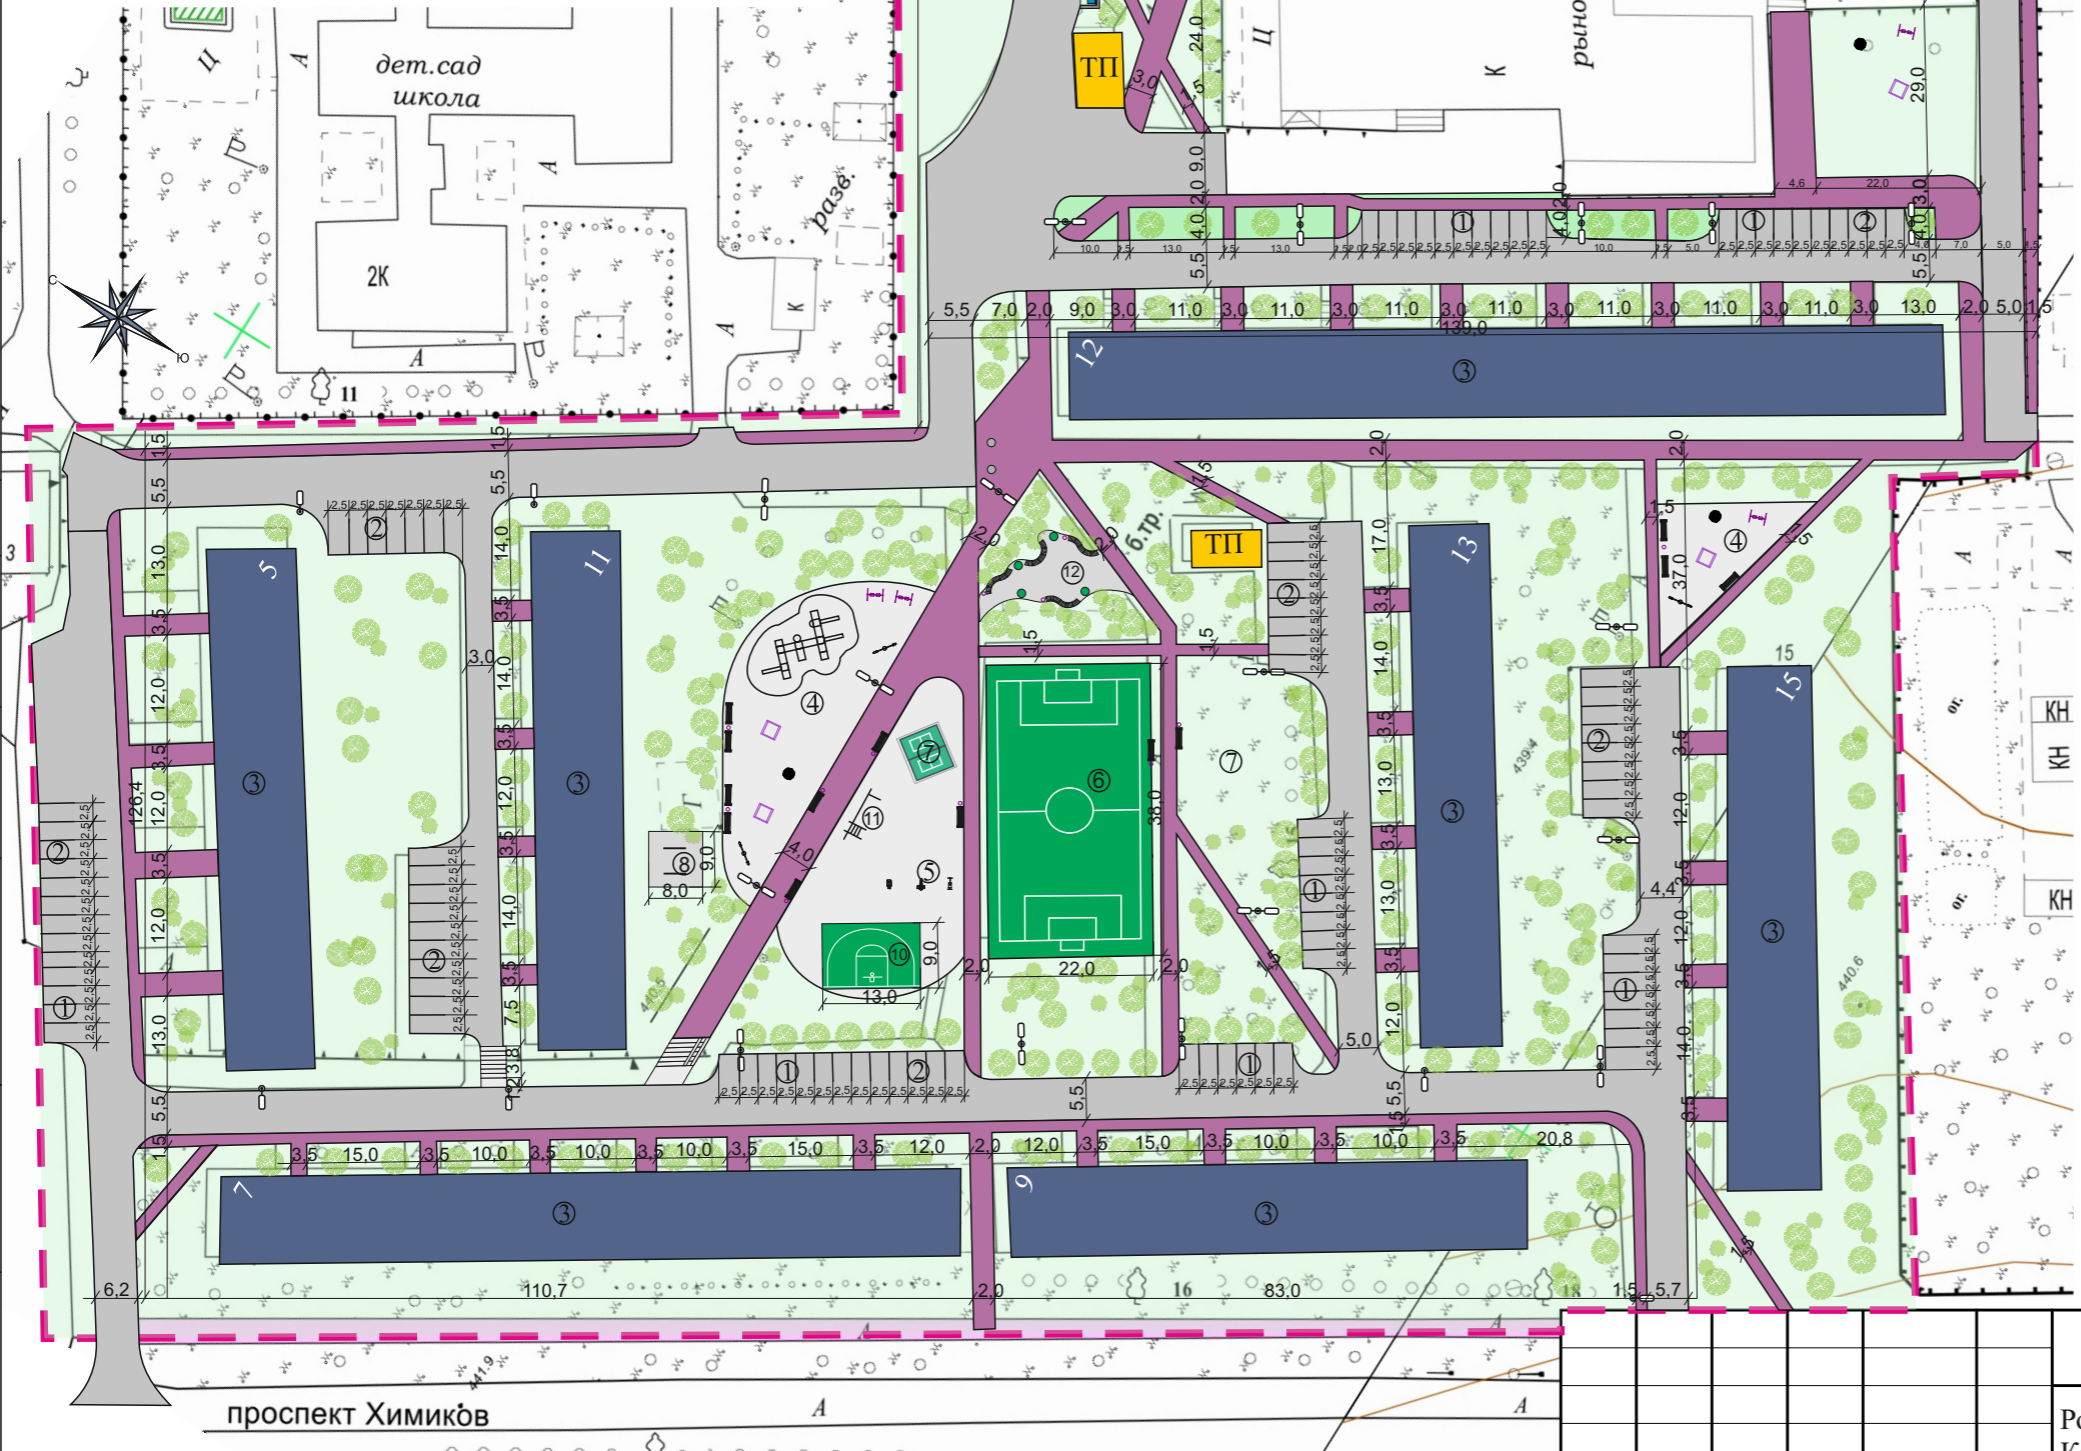

Условные обозначения

- ① парковка (проект.)
- ② парковка (сущ.)
- ③ многоквартирные жилые дома (сущ.)
- ④ детская площадка (проект.)
- ⑤ спортивная площадка с уличными турниками (проект.)
- ⑥ футбольное поле (сущ.)
- ⑦ теннисный стол (проект.)
- ⑧ площадки для сушки белья (сущ.)
- ⑨ площадка ТБО (проект.)
- ⑩ баскетбольное кольцо
- ⑪ площадка воркаут
- ⑫ площадка для отдыха людей пожилого возраста

Экспликация :

	граница благоустройства
	уличный фонарь (проект.)
	бордюр (проект.)
	урны (проект.)
	скамейка (проект.)
	кустарник (проект.)
	дерево (проект.)
	скамейка (проект.)
	вазон (проект.)
	навес (проект.)
	малые архитектурные формы (проект.)
	ограждения для площадки ТБО (проект.)

Покрытия

	газон
	асфальт
	мошение
	декоративная отсыпка галькой

СОГЛАСОВАНО:

Взамен инв. N

Подпись и дата

Инв. N подл.

15-01/2018-ПЗУ

Российская Федерация, Иркутская область, г. Усолье-Сибирское, пр-кт
 Космонавтов 12, пр-кт Химиков 5, 7, 9, 11, 13, 15

Изм.	Кол.уч	Лист	№ док	Подп.	Дата
Выполнил	Крамаренко И.Г.				
Проверил	Смирнова Е.О.				

Благоустройство дворовой территории
 многоквартирных жилых домов № 12 по
 проспекту Космонавтов, № 5,7,9,11,13,15 по
 проспекту Химиков.

Стадия	Лист	Листов
П	2	9

Схема планировочной
 организации земельного
 участка М 1:1000

Отдел архитектуры и
 градостроительства администрации
 города Усолье-Сибирское