


СОГЛАСОВАНО:			Взамен инв. N		Подпись и дата	Инв. N подл.

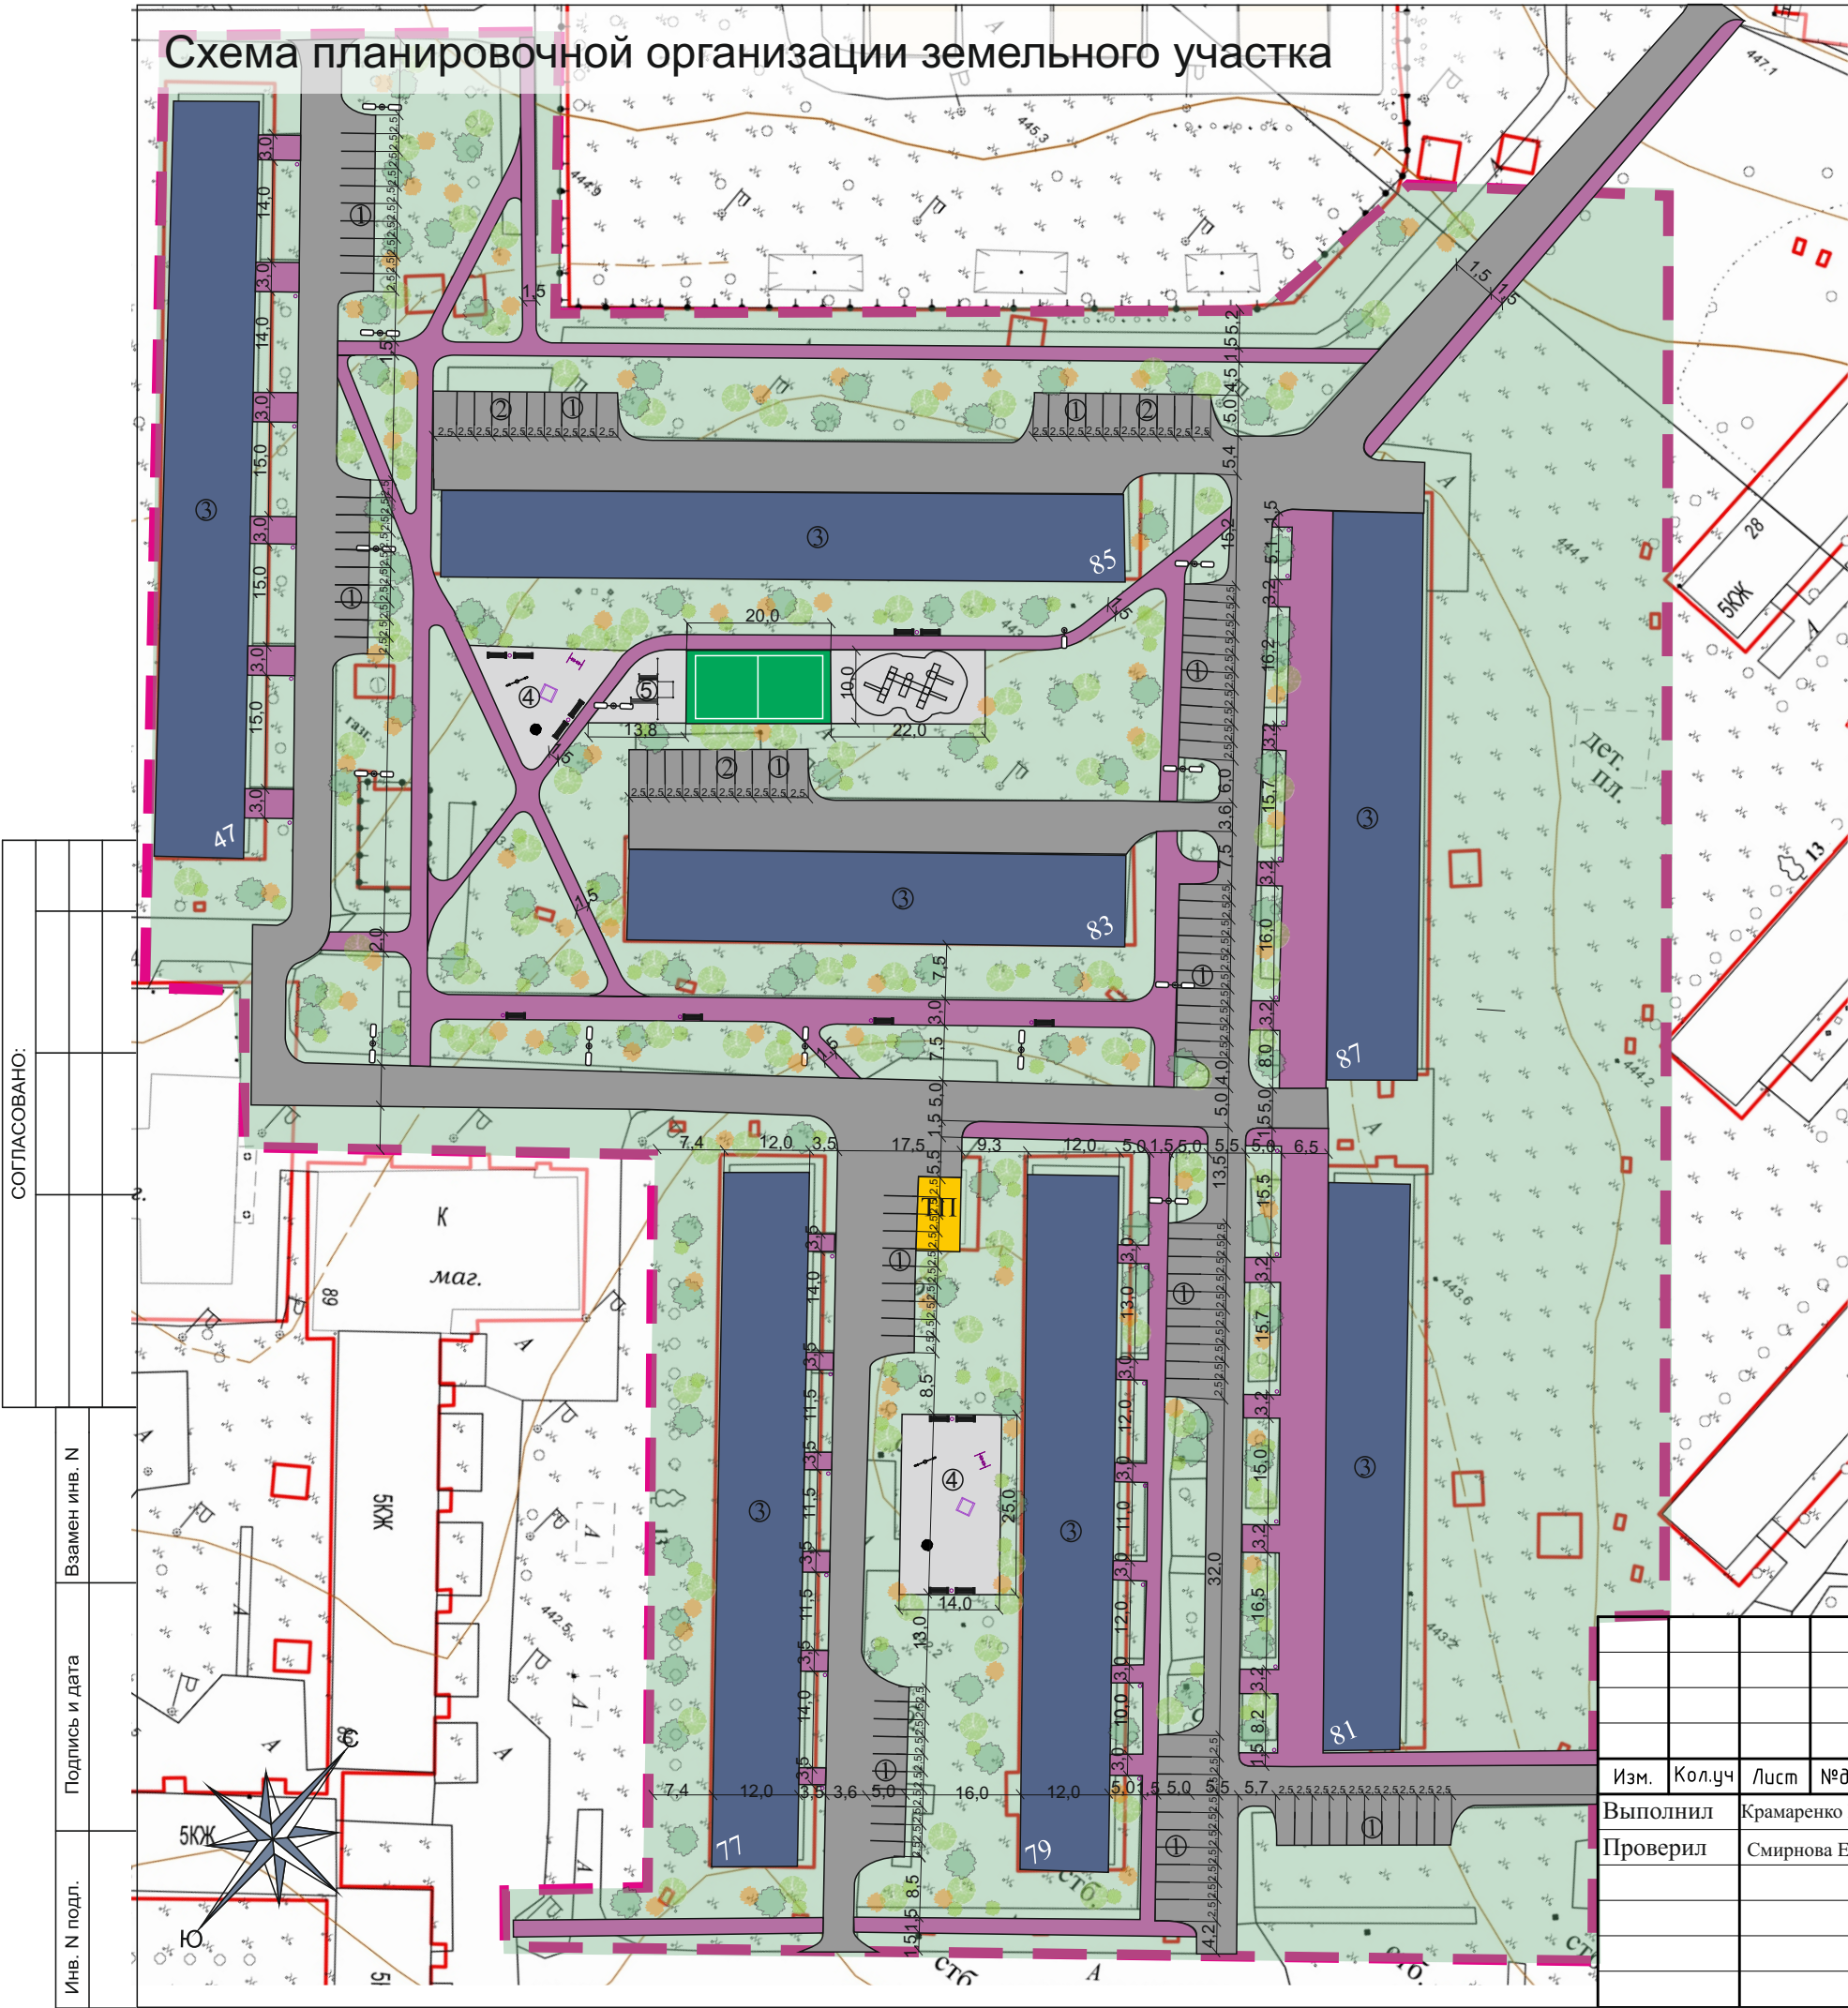

Баланс территории

Общая площадь благоустройства 40 339 кв.м.- 100%
Проезды, парковки 6 977 кв.м.- 17,3%
Газоны и зеленые насаждения 19 157 кв.м.- 47,49%
Спортивные и игровые площадки 1 225 кв.м.- 3,04%
Тротуары 4 224 кв.м.- 10,47%
Застройка 8 756 кв.м.- 21,7%

Условные обозначения

- ① парковка (проект.)
- ② парковка (сущ.)
- ③ многоквартирные жилые дома (сущ.)
- ④ детская площадка (проект.)
- ⑤ спортивная площадка с уличными турниками (проект.)
- ⑥ волейбольное поле (проект.)

Экспликация :	
	граница благоустройства
	уличный фонарь (проект.)
	бордюр (проект.)
	урны (проект.)
	скамейка (проект.)
	кустарник (проект.)
	дерево (проект.)
Покрытия	
	газон
	асфальт
	мощение
	декоративная отсыпка галькой

						15-01/2018-ПЗУ					
						Российская Федерация, Иркутская область, г. Усолье-Сибирское, ул. Стопани, 81, 87, 83, 85, 47, 77, 79					
Изм.	Кол.уч	Лист	№ док	Подп.	Дата	Благоустройство дворовой территории многоквартирных жилых домов № 81, 87, 83, 85, 47, 77, 79 по улице Стопани			Стадия	Лист	Листов
Выполнил	Крамаренко И.Г.								П	2	5
Проверил	Смирнова Е.О.					Схема планировочной организации земельного участка М 1:1000			Отдел архитектуры и градостроительства администрации города Усолье-Сибирское		