

**ДОКУМЕНТАЦИЯ ПО ПЛАНИРОВКЕ ТЕРРИТОРИИ
УЛИЧНО-ДОРОЖНОЙ СЕТИ УЛ. КУЙБЫШЕВА
Г. УСОЛЬЕ-СИБИРСКОЕ ИРКУТСКОЙ ОБЛАСТИ
РОССИЙСКОЙ ФЕДЕРАЦИИ**


**ТОМ 1. ОСНОВНАЯ ЧАСТЬ ПРОЕКТА ПЛАНИРОВКИ ТЕРРИТОРИИ
РАЗДЕЛ 1. ПРОЕКТ ПЛАНИРОВКИ ТЕРРИТОРИИ. ГРАФИЧЕСКАЯ ЧАСТЬ**

ШИФР: 37R/21

**ДОКУМЕНТАЦИЯ ПО ПЛАНИРОВКЕ ТЕРРИТОРИИ
УЛИЧНО-ДОРОЖНОЙ СЕТИ УЛ. КУЙБЫШЕВА
Г. УСОЛЬЕ-СИБИРСКОЕ ИРКУТСКОЙ ОБЛАСТИ
РОССИЙСКОЙ ФЕДЕРАЦИИ**


**ТОМ 1. ОСНОВНАЯ ЧАСТЬ ПРОЕКТА ПЛАНИРОВКИ ТЕРРИТОРИИ
РАЗДЕЛ 1. ПРОЕКТ ПЛАНИРОВКИ ТЕРРИТОРИИ. ГРАФИЧЕСКАЯ ЧАСТЬ**

ШИФР: 37R/21

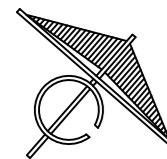

ДОКУМЕНТАЦИЯ ПО ПЛАНИРОВКЕ ТЕРРИТОРИИ УЛИЧНО-ДОРОЖНОЙ СЕТИ УЛ. КУЙБЫШЕВА Г. УСОЛЬЕ-СИБИРСКОЕ ИРКУТСКОЙ ОБЛАСТИ РОССИЙСКОЙ ФЕДЕРАЦИИ

ЧЕРТЕЖ КРАСНЫХ ЛИНИЙ. ЛИСТ 1

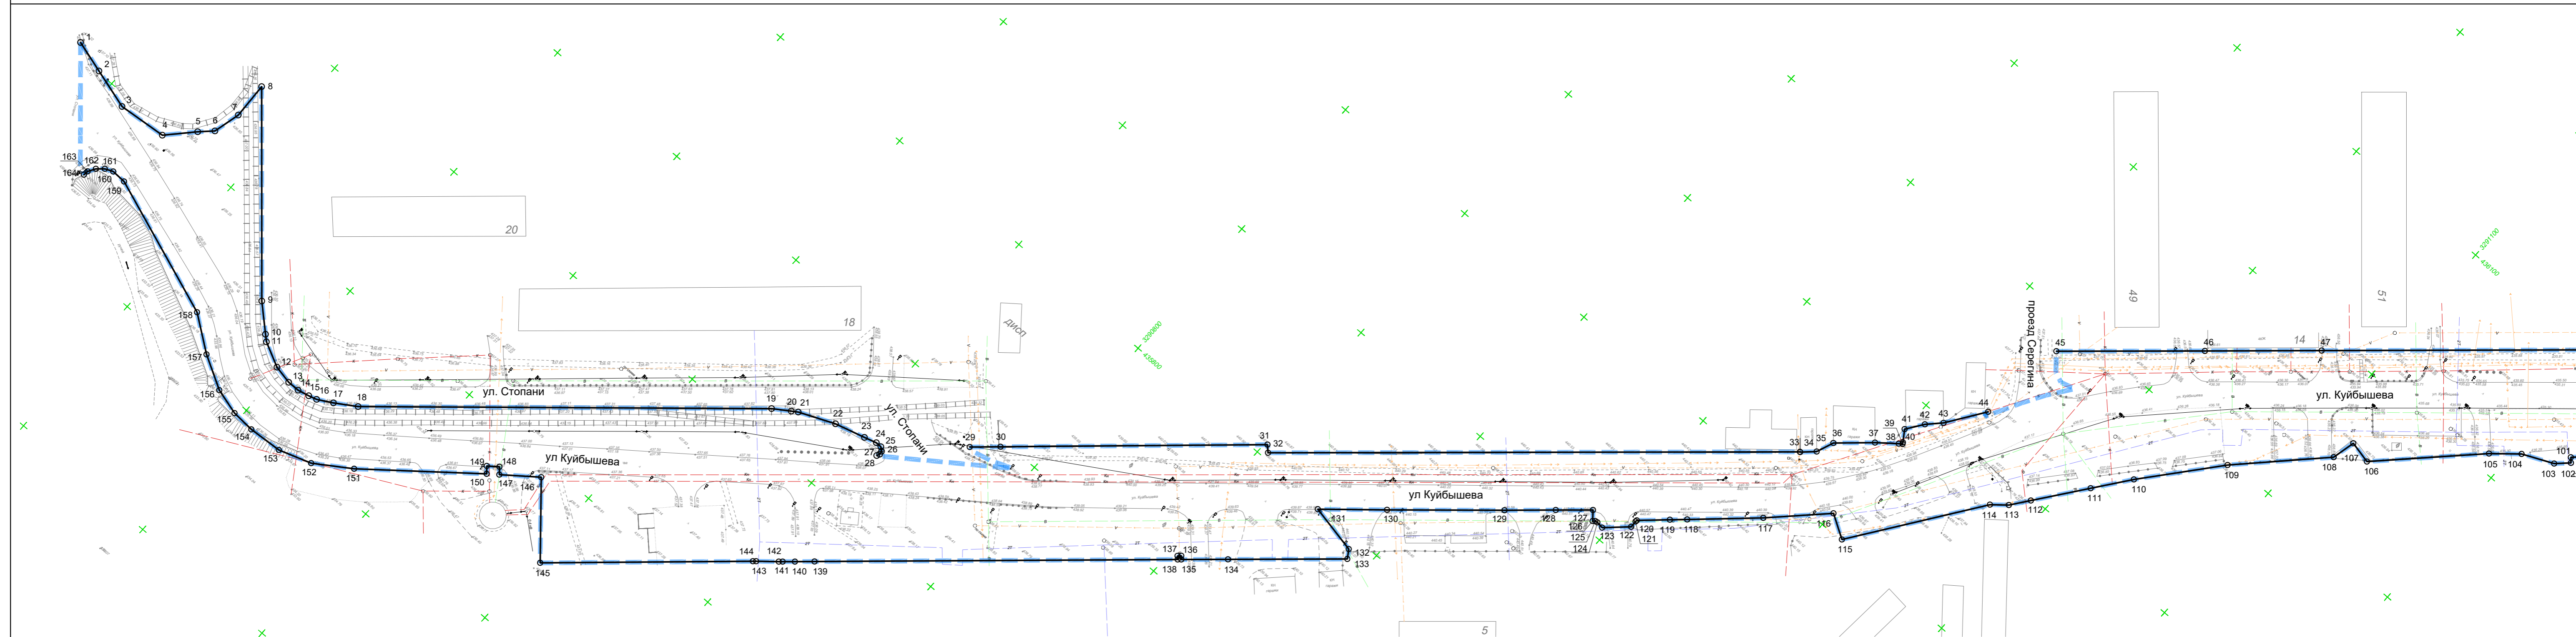


УСЛОВНЫЕ ОБОЗНАЧЕНИЯ

- Границы территории, в отношении которой осуществляется подготовка проекта планировки
- Устанавливаемые красные линии
- Номера характерных точек устанавливаемых красных линий

Примечание


1. Система координат - МСК 38 (зона 3).
2. Красные линии устанавливаются для территории общего пользования - автомобильная дорога по ул. Куйбышева.

37R/21					
ДОКУМЕНТАЦИЯ ПО ПЛАНИРОВКЕ ТЕРРИТОРИИ УЛИЧНО-ДОРОЖНОЙ СЕТИ УЛ. КУЙБЫШЕВА Г. УСОЛЬЕ-СИБИРСКОЕ ИРКУТСКОЙ ОБЛАСТИ РОССИЙСКОЙ ФЕДЕРАЦИИ					
Изм.	Неуч.	Лист	№ док.	Подпись	Дата
ГИП	Левашова Д.С.	<i>Левашова</i>			
Разработал	Левашова Д.С.	<i>Левашова</i>			
ОСНОВНАЯ ЧАСТЬ				Стадия	Лист
ЧЕРТЕЖ КРАСНЫХ ЛИНИЙ. ЛИСТ 1. М 1:1000				ППТ	1.1
				Листов	8
				МПК "РЕСУРС"	

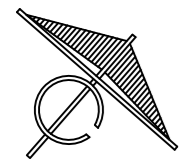
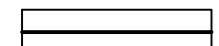



ДОКУМЕНТАЦИЯ ПО ПЛАНИРОВКЕ ТЕРРИТОРИИ УЛИЧНО-ДОРОЖНОЙ СЕТИ УЛ. КУЙБЫШЕВА Г. УСОЛЬЕ-СИБИРСКОЕ ИРКУТСКОЙ ОБЛАСТИ РОССИЙСКОЙ ФЕДЕРАЦИИ

ЧЕРТЕЖ КРАСНЫХ ЛИНИЙ. ЛИСТ 2

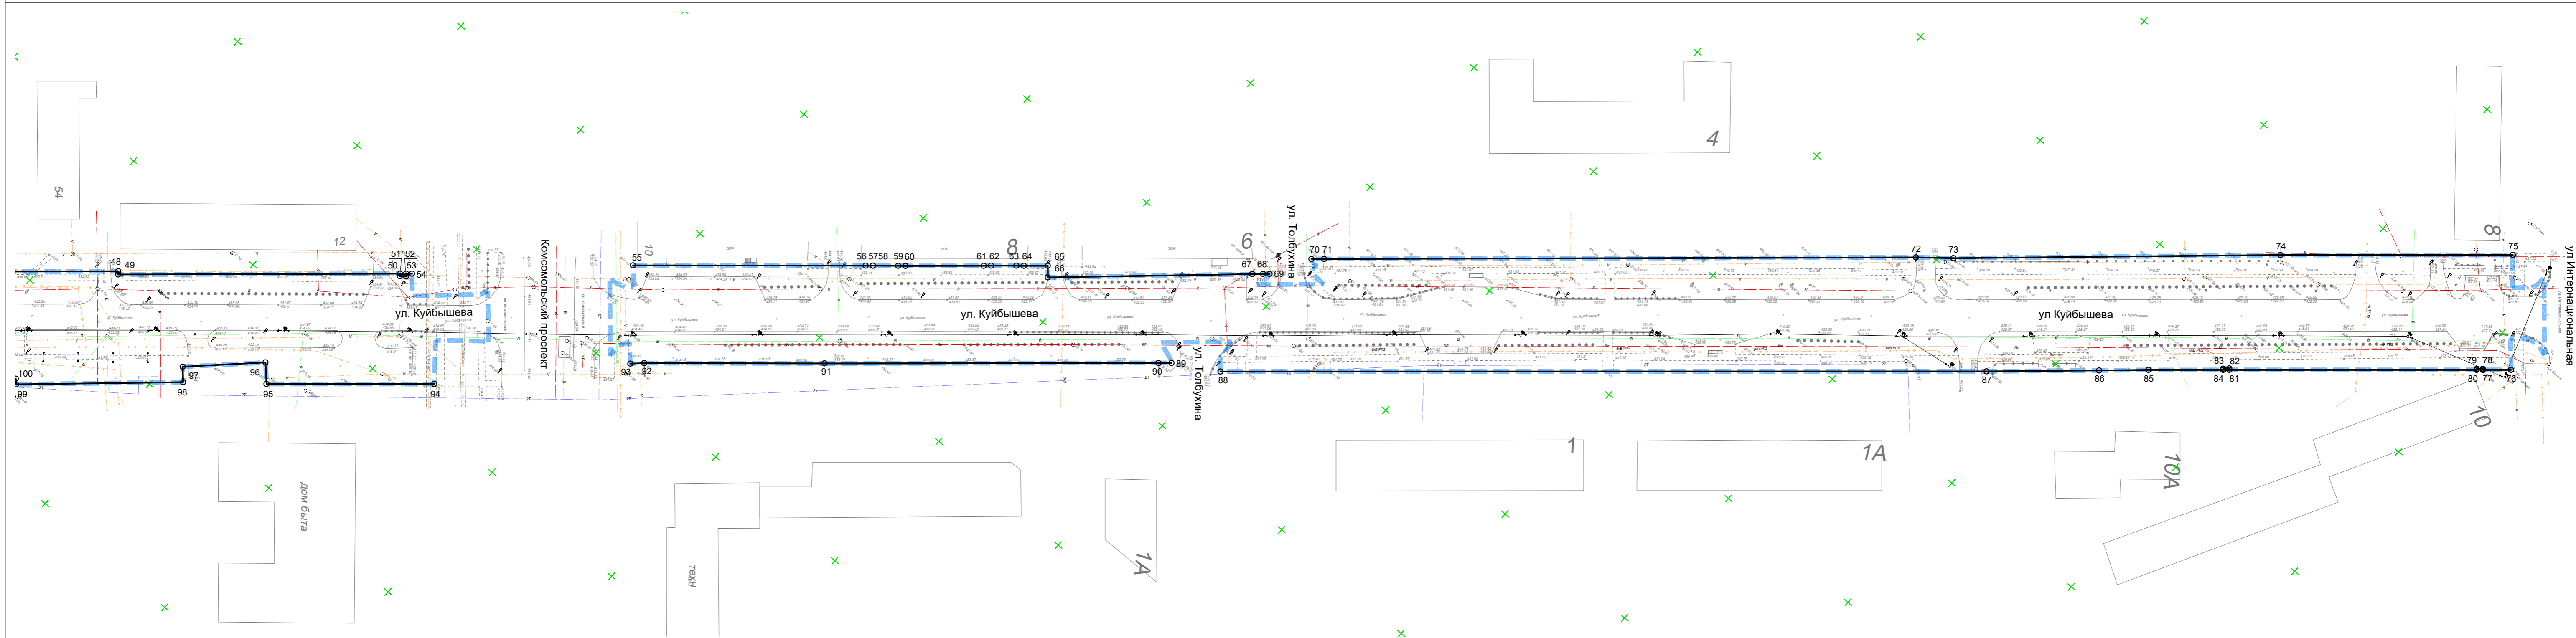

УСЛОВНЫЕ ОБОЗНАЧЕНИЯ


-  Границы территории, в отношении которой осуществляется подготовка проекта планировки
-  Устанавливаемые красные линии
-  Номера характерных точек устанавливаемых красных линий

					37R/21		
					ДОКУМЕНТАЦИЯ ПО ПЛАНИРОВКЕ ТЕРРИТОРИИ УЛИЧНО-ДОРОЖНОЙ СЕТИ УЛ. КУЙБЫШЕВА Г. УСОЛЬЕ-СИБИРСКОЕ ИРКУТСКОЙ ОБЛАСТИ РОССИЙСКОЙ ФЕДЕРАЦИИ		
Изм.	№уч.	Лист	№док.	Подпись	Дата	ОСНОВНАЯ ЧАСТЬ	
				<i>Л. Левашова</i>		Стадия	Лист
ГИП	Левашова Д.С.			<i>Л. Левашова</i>		ППТ	1.2
Разработал	Левашова Д.С.						Листов
							8
						ЧЕРТЕЖ КРАСНЫХ ЛИНИЙ. ЛИСТ 2. М 1:1000	
						МПК "РЕСУРС"	

ПРИЛОЖЕНИЕ


ПЕРЕЧЕНЬ КООРДИНАТ ХАРАКТЕРНЫХ ТОЧЕК УСТАНОВЛИВАЕМЫХ КРАСНЫХ ЛИНИЙ

№ точки	X	Y						
1	435653.34	3290484.04	57	436278.14	3291347.89	114	435939.46	3291035.96
2	435650.37	3290494.39	58	436278.20	3291347.96	115	435900.43	3291007.82
3	435646.67	3290507.29	59	436283.39	3291353.98	116	435904.93	3291000.42
4	435648.18	3290522.86	60	436284.87	3291355.74	117	435889.26	3290984.60
5	435656.35	3290530.58	61	436301.12	3291374.35	118	435873.08	3290966.74
6	435660.14	3290534.51	62	436302.67	3291376.10	119	435869.41	3290962.69
7	435668.76	3290536.78	63	436307.90	3291382.10	120	435862.38	3290954.93
8	435680.40	3290536.45	64	436309.44	3291383.93	121	435861.87	3290954.84
9	435629.21	3290581.05	65	436314.38	3291389.62	122	435859.72	3290954.90
10	435622.07	3290588.84	66	436311.64	3291392.04	123	435853.48	3290948.12
11	435620.42	3290590.63	67	436354.78	3291440.02	124	435853.73	3290945.90
12	435616.59	3290598.42	68	436357.04	3291442.58	125	435853.61	3290945.15
13	435615.43	3290604.37	69	436358.41	3291444.13	126	435853.08	3290944.50
14	435615.48	3290608.19				127	435855.79	3290942.31
15	435616.33	3290611.93	70	436370.66	3291451.03	128	435848.03	3290933.41
16	435617.15	3290614.55	71	436373.29	3291454.04	129	435837.34	3290921.24
17	435619.79	3290619.29	72	436496.32	3291594.72	130	435813.04	3290893.11
18	435624.05	3290625.96	73	436503.87	3291603.80	131	435798.83	3290876.44
19	435709.41	3290725.12	74	436572.42	3291681.08	132	435795.73	3290892.11
20	435712.91	3290730.34	75	436620.58	3291736.43	133	435793.06	3290893.82
21	435714.15	3290732.19				134	435768.17	3290865.39
22	435719.04	3290743.51	76	436592.81	3291759.84	135	435758.45	3290854.29
23	435721.82	3290753.29	77	436586.95	3291753.11	136	435759.34	3290853.49
24	435723.00	3290757.22	78	436587.19	3291752.90	137	435758.56	3290852.62
25	435722.98	3290759.13	79	436585.93	3291751.42	138	435757.71	3290853.39
26	435722.06	3290760.21	80	436585.67	3291751.64	139	435681.83	3290767.13
27	435720.94	3290760.39	81	436534.40	3291692.71	140	435677.73	3290762.46
28	435720.04	3290759.99	82	436534.74	3291692.40	141	435675.17	3290759.55
			83	436533.42	3291690.98	142	435674.36	3290758.63
29	435741.38	3290780.40	84	436533.13	3291691.25	143	435669.74	3290753.10
30	435747.81	3290787.68	85	436517.65	3291673.46	144	435669.08	3290752.35
31	435803.80	3290851.01	86	436507.34	3291661.81	145	435624.50	3290701.89
32	435801.95	3290852.82	87	436483.77	3291635.18	146	435645.19	3290684.34
33	435912.66	3290979.63	88	436324.98	3291452.68	147	435637.11	3290673.79
34	435912.64	3290979.73				148	435639.02	3290672.19
35	435916.17	3290983.57	89	436316.88	3291439.22	149	435636.57	3290669.03
36	435921.70	3290985.79	90	436314.17	3291436.12	150	435634.67	3290670.62
37	435930.43	3290995.65	91	436244.85	3291356.64	151	435608.33	3290637.92
38	435935.09	3291001.52	92	436207.57	3291313.62	152	435600.74	3290626.50
39	435935.87	3291002.50	93	436204.58	3291310.43	153	435597.22	3290616.04
40	435936.27	3291002.24				154	435596.40	3290605.22
41	435939.81	3290999.90	94	436159.06	3291267.96	155	435596.80	3290597.80
42	435945.15	3291003.75	95	436124.33	3291227.98	156	435599.13	3290589.43
43	435949.39	3291007.89	96	436129.23	3291223.25	157	435605.00	3290578.93
44	435961.30	3291016.27	97	436111.04	3291204.40	158	435613.10	3290567.90
			98	436107.45	3291207.70	159	435629.16	3290523.31
45	435989.92	3291019.97	99	436072.32	3291168.34	160	435629.32	3290518.65
46	436020.84	3291055.34	100	436073.61	3291167.12	161	435628.22	3290516.11
47	436045.17	3291083.17	101	436071.43	3291164.80	162	435626.38	3290513.97
48	436120.45	3291169.26	102	436070.14	3291166.02	163	435624.04	3290512.50
49	436119.68	3291169.94	103	436066.48	3291162.14	164	435622.45	3290512.33
50	436178.26	3291236.91	104	436062.00	3291152.39			
51	436177.64	3291237.42	105	436055.33	3291144.51			
52	436178.88	3291238.93	106	436028.06	3291117.02			
53	436179.55	3291238.38	107	436029.59	3291109.97			
54	436180.76	3291239.76	108	436022.19	3291108.17			
			109	435998.31	3291084.46			
55	436228.53	3291290.70	110	435975.40	3291065.08			
56	436276.68	3291346.20	111	435964.31	3291056.60			
			112	435948.98	3291044.86			
			113	435943.33	3291040.54			

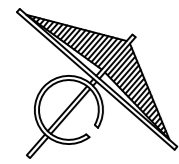

ДОКУМЕНТАЦИЯ ПО ПЛАНИРОВКЕ ТЕРРИТОРИИ УЛИЧНО-ДОРОЖНОЙ СЕТИ УЛ. КУЙБЫШЕВА Г. УСОЛЬЕ-СИБИРСКОЕ ИРКУТСКОЙ ОБЛАСТИ РОССИЙСКОЙ ФЕДЕРАЦИИ

ЧЕРТЕЖ ГРАНИЦ ЗОН ПЛАНИРУЕМОГО РАЗМЕЩЕНИЯ ЛИНЕЙНЫХ ОБЪЕКТОВ. ЛИСТ 1

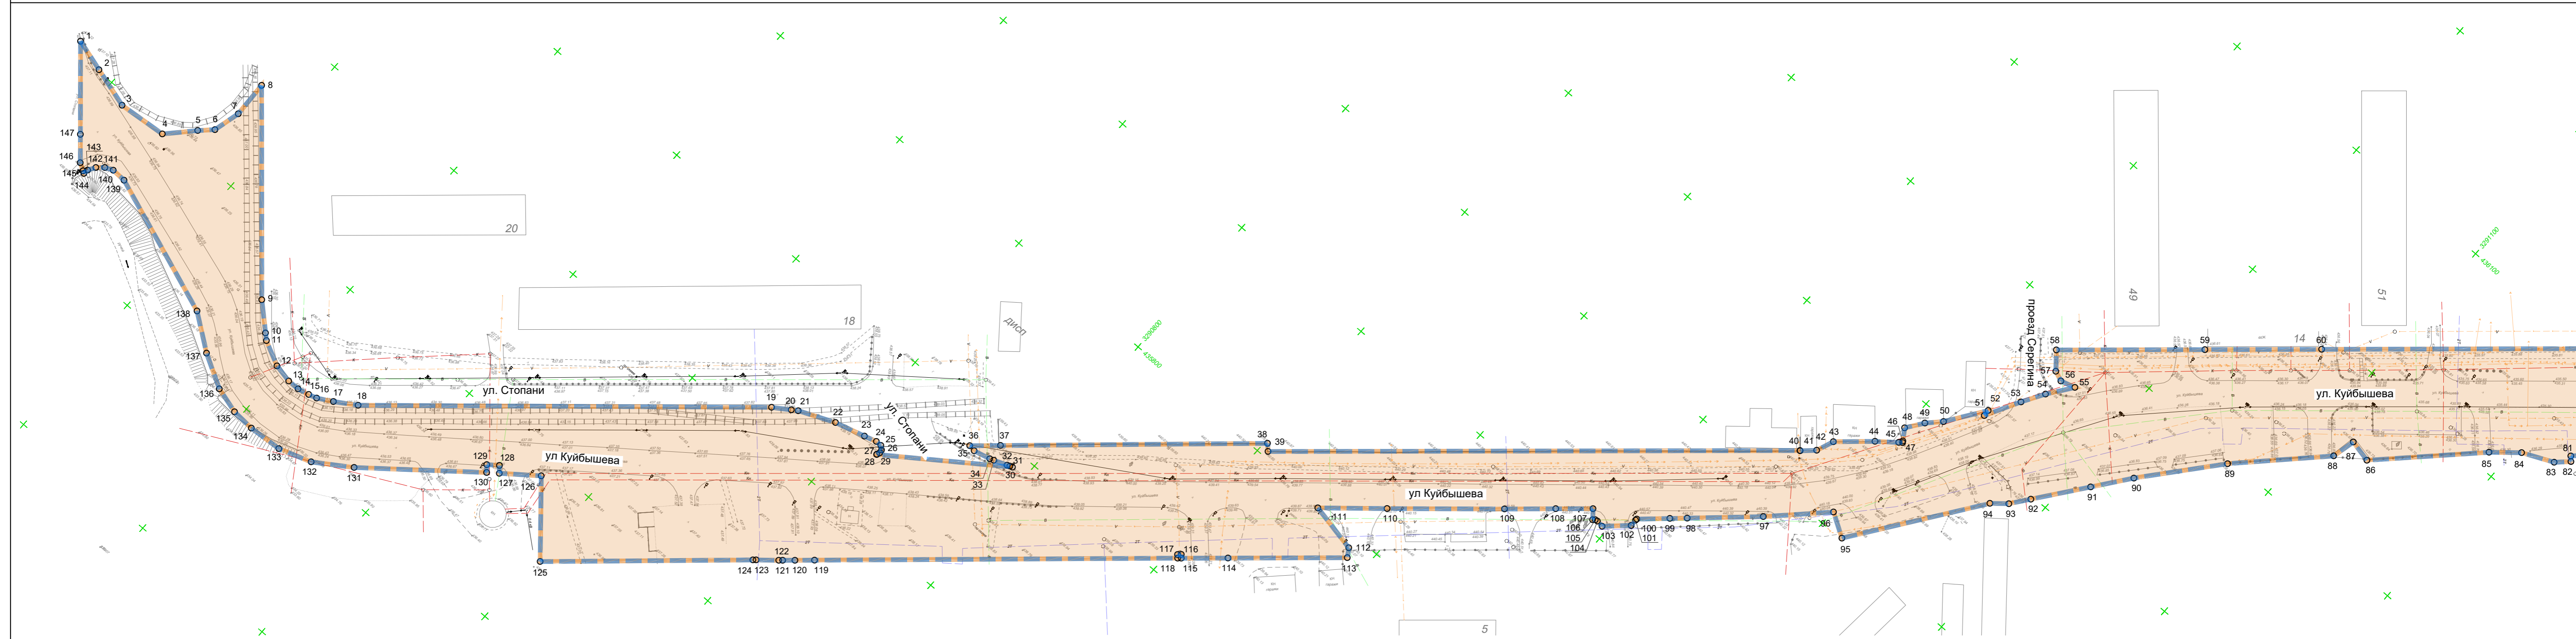

УСЛОВНЫЕ ОБОЗНАЧЕНИЯ



Границы территории, в отношении которой осуществляется подготовка проекта планировки



Границы зон планируемого размещения линейных объектов




Номера характерных точек границ зон планируемого размещения линейных объектов

Примечание


1. Линейные объекты, подлежащие реконструкции в связи с изменением их местоположения, в данном проекте планировки территории отсутствуют.

					37R/21		
					ДОКУМЕНТАЦИЯ ПО ПЛАНИРОВКЕ ТЕРРИТОРИИ УЛИЧНО-ДОРОЖНОЙ СЕТИ УЛ. КУЙБЫШЕВА Г. УСОЛЬЕ-СИБИРСКОЕ ИРКУТСКОЙ ОБЛАСТИ РОССИЙСКОЙ ФЕДЕРАЦИИ		
Изм.	№уч.	Лист	№док.	Подпись	Дата		
ГИП	Левашова Д.С.	<i>Левашова</i>				Основная часть	Стадия
Разработал	Левашова Д.С.	<i>Левашова</i>				ППТ	Лист
							Листов
						ЧЕРТЕЖ ГРАНИЦ ЗОН ПЛАНИРУЕМОГО РАЗМЕЩЕНИЯ ЛИНЕЙНЫХ ОБЪЕКТОВ. ЛИСТ 1. М 1:1000	
						МПК "РЕСУРС"	

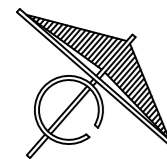


ДОКУМЕНТАЦИЯ ПО ПЛАНИРОВКЕ ТЕРРИТОРИИ УЛИЧНО-ДОРОЖНОЙ СЕТИ УЛ. КУЙБЫШЕВА Г. УСОЛЬЕ-СИБИРСКОЕ ИРКУТСКОЙ ОБЛАСТИ РОССИЙСКОЙ ФЕДЕРАЦИИ

ЧЕРТЕЖ ГРАНИЦ ЗОН ПЛАНИРУЕМОГО РАЗМЕЩЕНИЯ ЛИНЕЙНЫХ ОБЪЕКТОВ. ЛИСТ 2

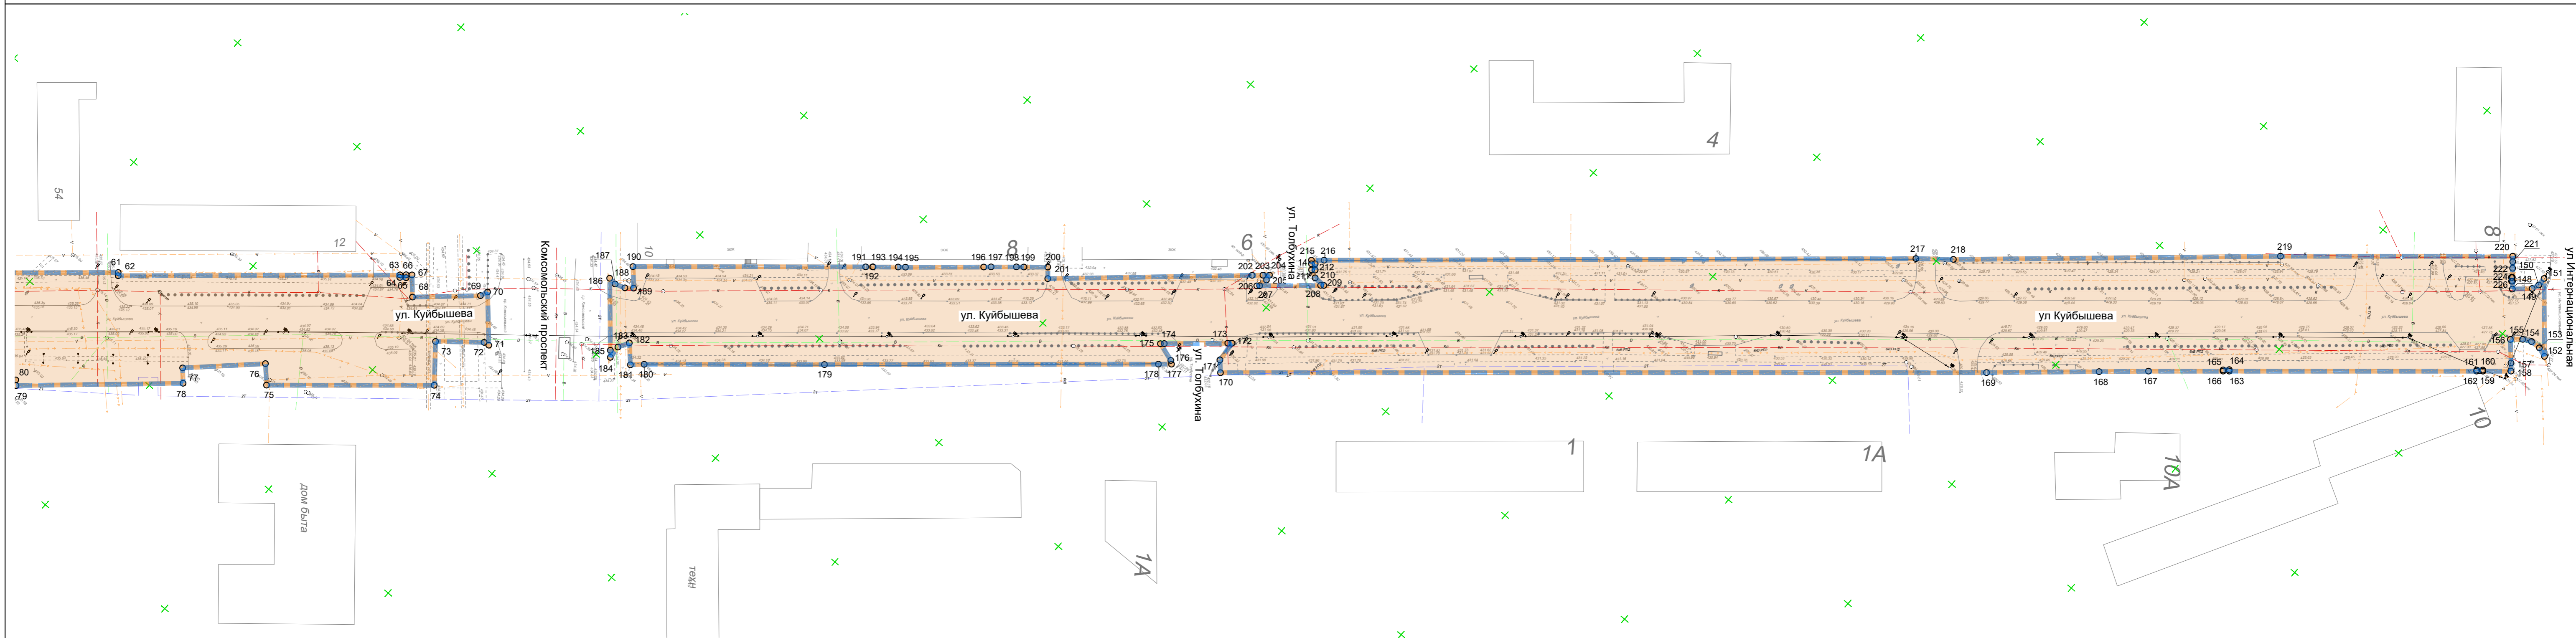

УСЛОВНЫЕ ОБОЗНАЧЕНИЯ

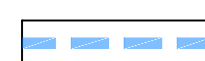

Границы территории, в отношении которой осуществляется подготовка проекта планировки



Границы зон планируемого размещения линейных объектов



Номера характерных точек границ зон планируемого размещения линейных объектов

					37R/21					
					ДОКУМЕНТАЦИЯ ПО ПЛАНИРОВКЕ ТЕРРИТОРИИ УЛИЧНО-ДОРОЖНОЙ СЕТИ УЛ. КУЙБЫШЕВА Г. УСОЛЬЕ-СИБИРСКОЕ ИРКУТСКОЙ ОБЛАСТИ РОССИЙСКОЙ ФЕДЕРАЦИИ					
Изм.	Неуч.	Лист	№ док.	Подпись	Дата	ОСНОВНАЯ ЧАСТЬ		Стадия	Лист	Листов
Гип		Левашова Д.С.		<i>Левашова</i>		ЧЕРТЕЖ ГРАНИЦ ЗОН ПЛАНИРУЕМОГО РАЗМЕЩЕНИЯ ЛИНЕЙНЫХ ОБЪЕКТОВ. ЛИСТ 2. М 1:1000		ППТ	2.2	8
Разработал		Левашова Д.С.		<i>Левашова</i>				МПК "РЕСУРС"		