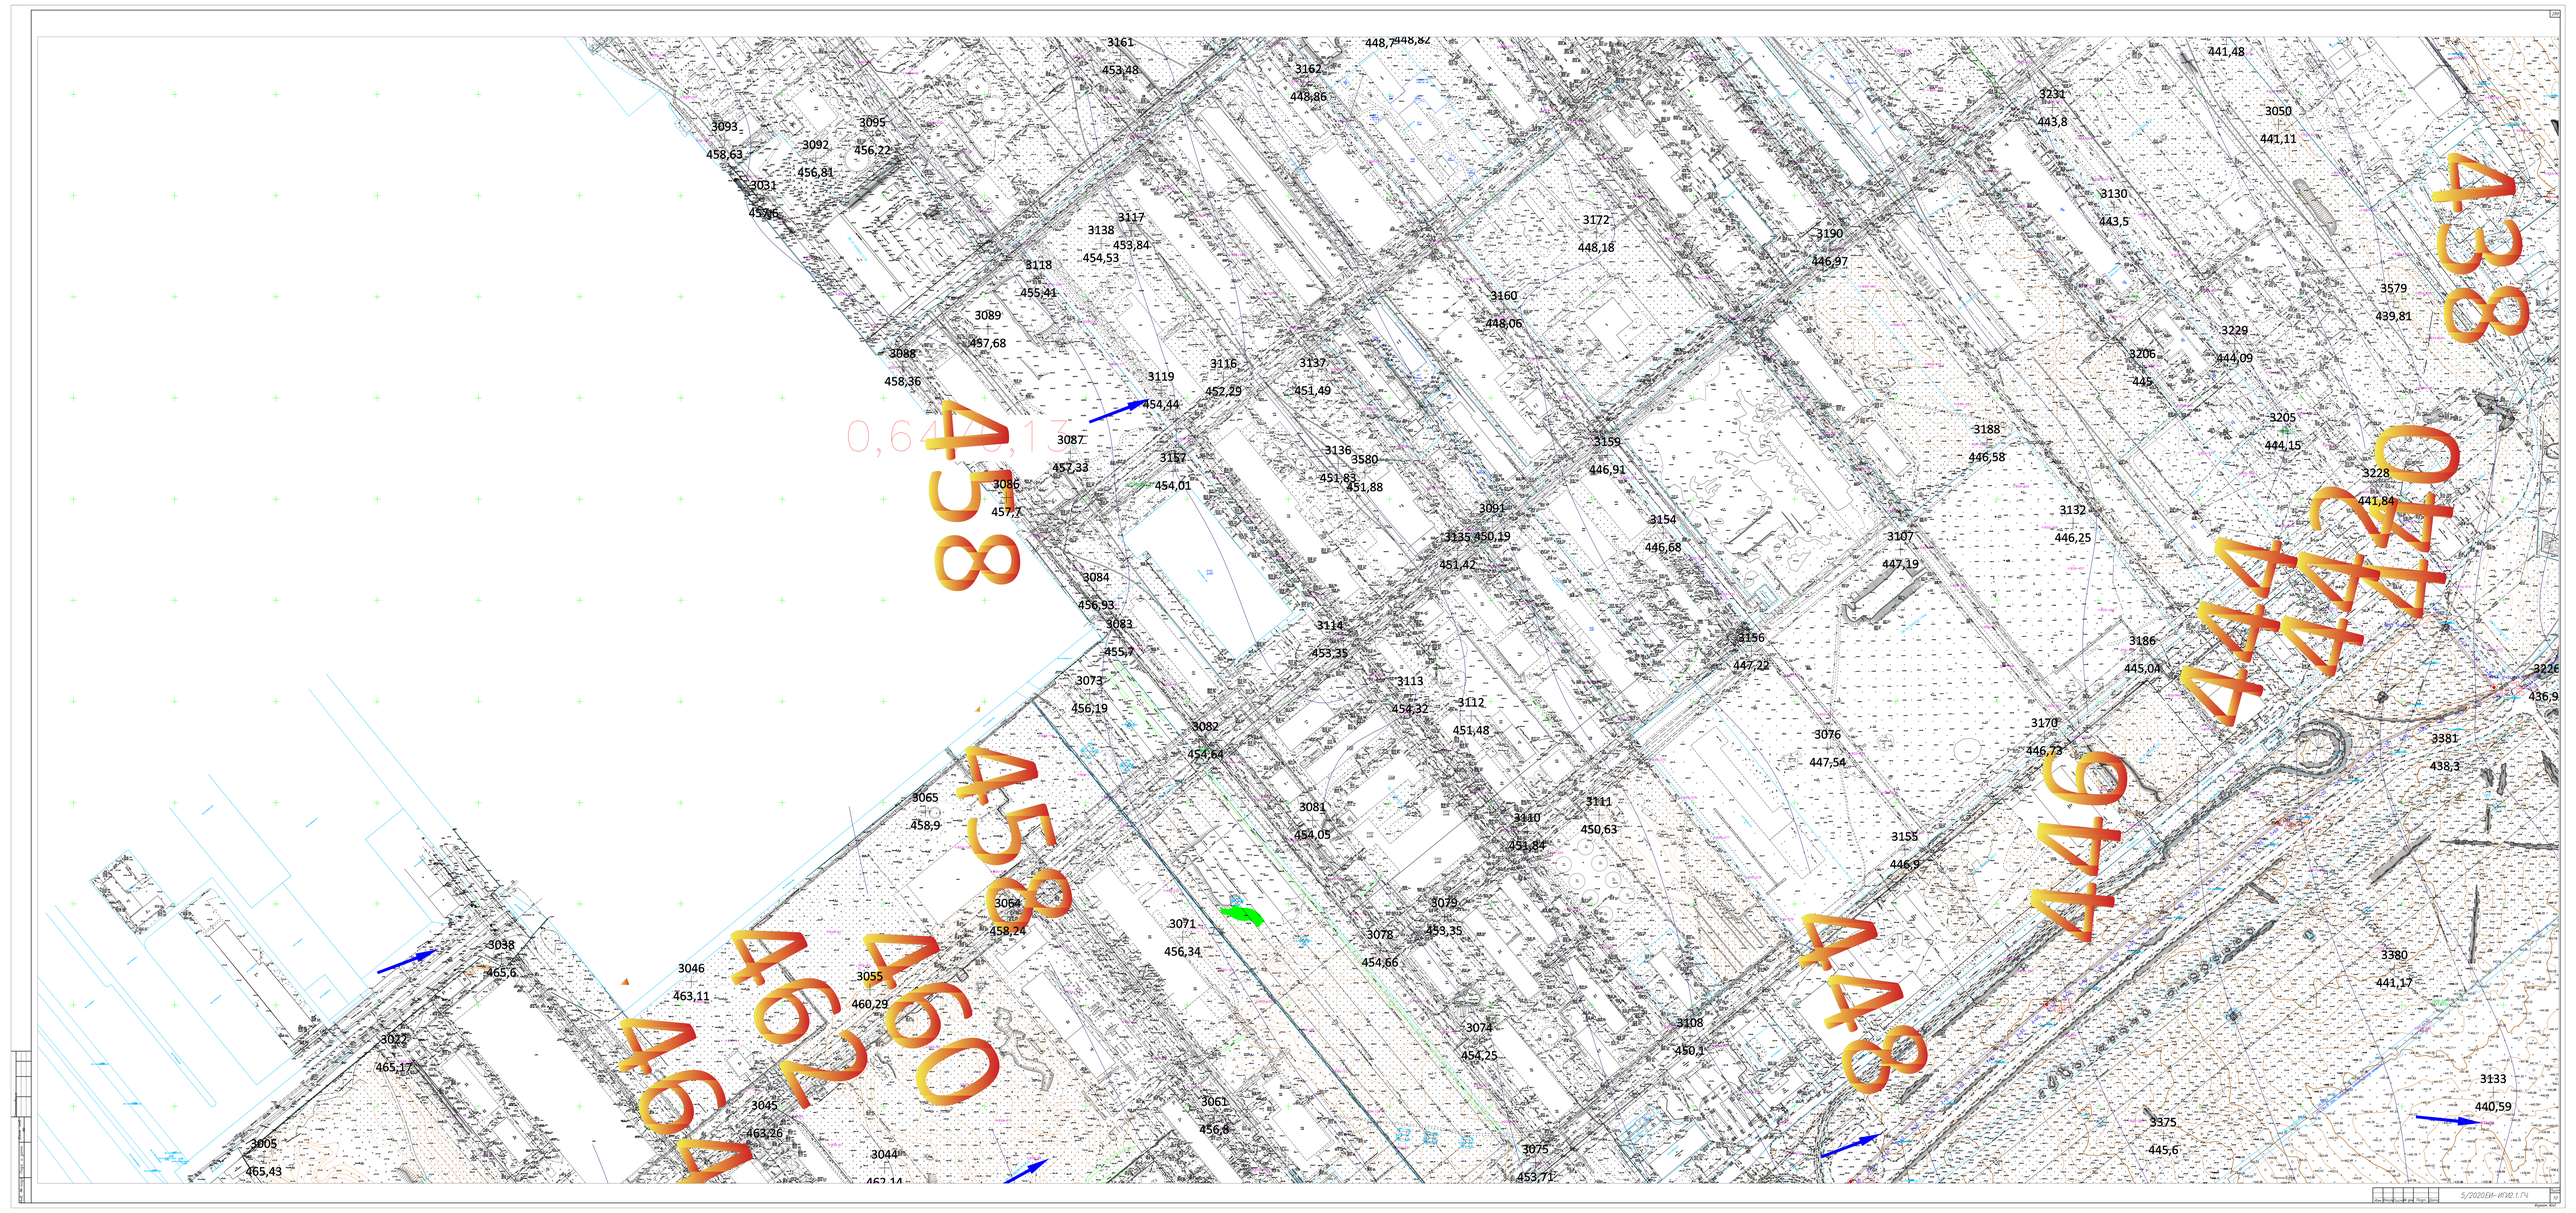
3161
453,48
448,7
448,82
3162
448,86
3231
443,8
441,48
3050
441,11
3093
3095
458,63
3092
456,22
456,81
3031
457,06
3130
443,5
3117
3138
453,84
454,53
3172
448,18
3190
446,97
3118
455,41
3160
448,06
3579
439,81
3089
457,68
3088
458,36
3116
3137
3119
452,29
451,49
454,44
3229
444,09
3206
445
3205
444,15
3188
446,58
3087
3157
457,33
3136
3580
451,63
451,88
454,01
3086
457,7
3159
446,91
3228
441,84
3091
3154
446,68
3135
450,19
3132
446,25
3107
447,19
451,42
3084
456,93
3083
455,7
3114
453,35
3156
447,22
3186
445,04
3073
456,19
3113
454,32
3112
451,48
3082
454,64
3076
447,54
3170
446,73
3381
438,3
3065
458,9
3081
454,05
3110
451,84
3111
450,63
3155
446,9
3064
458,24
3071
456,34
3079
453,35
3078
454,66
3380
441,17
3046
463,11
3055
460,29
3074
454,25
3108
450,1
3038
465,6
3022
465,17
3045
463,26
3061
456,8
3075
453,71
3133
440,59
3375
445,6
3005
465,43
3044
462,14
458
458
458